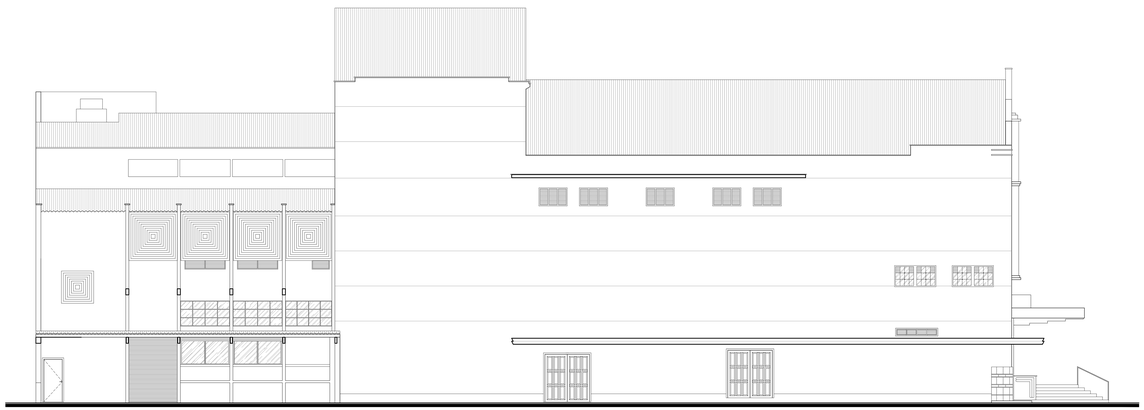

1 FACHADA LATERAL

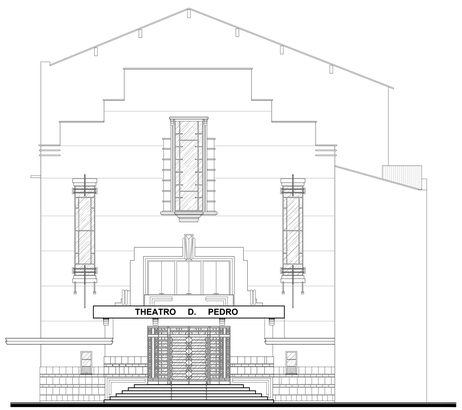

2 FACHADA FRONTAL

1 FACHADA LATERAL
ESCALA 1:500

2 FACHADA FRONTAL
ESCALA 1:500

LEGENDA:

TEATRO

ANEXO

PROJETO DE ARQUITETURA DO TEATRO DOM PEDRO, SITUADO NA PRAÇA DOS EXPEDICIONÁRIOS, CENTRO, PETRÓPOLIS - R.J.

CONFERIR MEDIDAS NO LOCAL - DIREITOS AUTORAIS RESERVADOS

REVISÃO	DESCRIÇÃO	DATA	RESPONSÁVEL
00			
01			
02			
03			
04			
05			
06	LEVANTAMENTO CADASTRAL	05/07/2017	CRISTIANO

GM&B ARQUITETURA E CONSTRUÇÃO
Rua Andrade Ribeiro, 36 sala 02 - Centro - Petrópolis - RJ

PREFEITURA MUNICIPAL DE PETRÓPOLIS
Avenida Koeler, 360 - Centro - Petrópolis - RJ

CLIENTE: PREFEITURA MUNICIPAL DE PETRÓPOLIS
PROJETO: THEATRO DOM PEDRO
Praça dos Expedicionários - Centro - Petrópolis - R.J.
ASSUNTO: LEVANTAMENTO CADASTRAL
FACHADA LATERAL E FACHADA FRONTAL
ARQUITETO: MAURICIO MELLO
DESENHO: CRISTIANO ASSIS

FOLHA: 09/09
REVISÃO: R00
DATA: 05/07/2017
ESCALA: 1/75