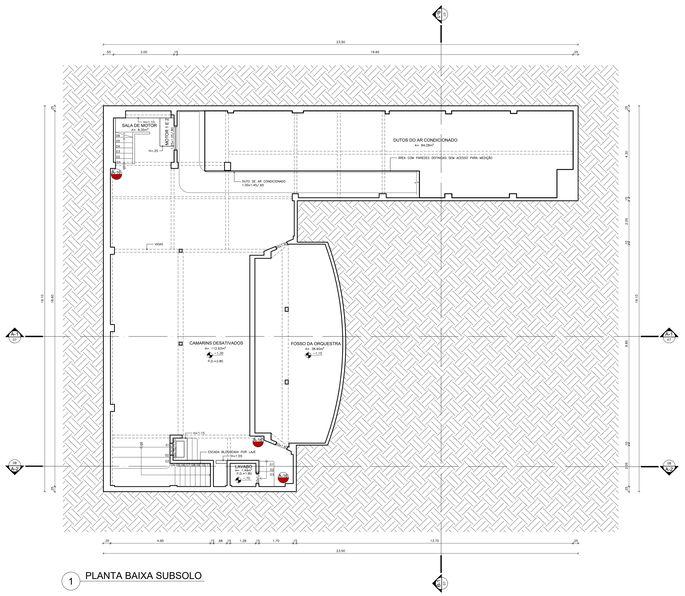

1 PLANTA BAIXA SUBSOLO

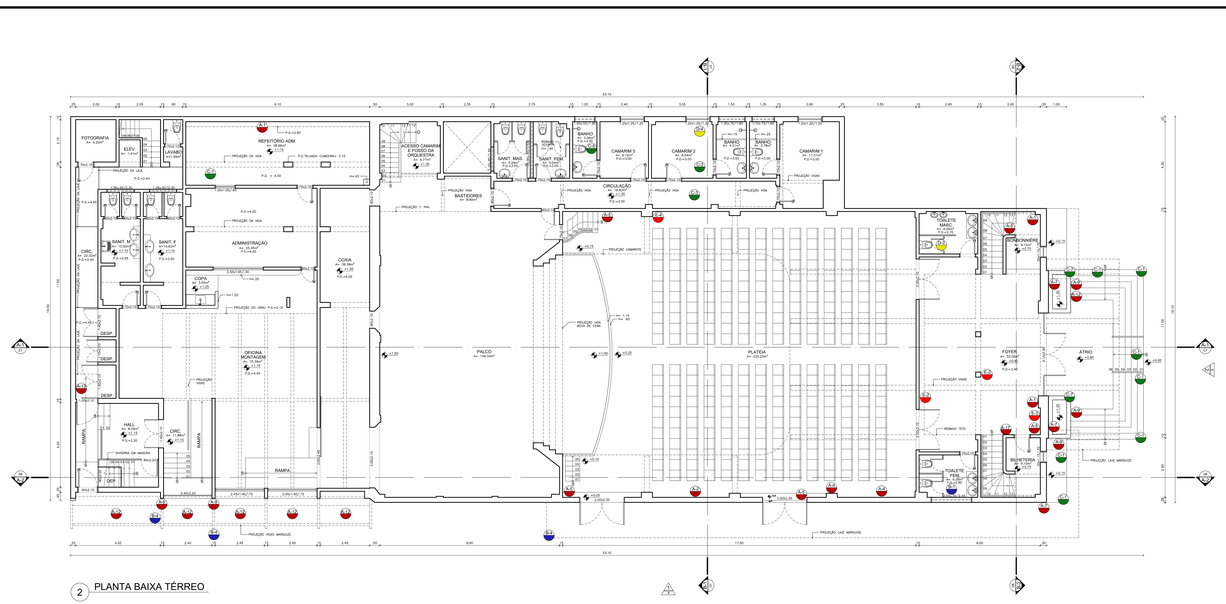

2 PLANTA BAIXA TÉRREO

A-1 INFILTRAÇÃO E DEGRADAÇÃO DA PINTURA/ ARGAMASSA

A-2 ESCORRIMENTO SOBRE ÁREA PICTÓRICA PROVENIENTE DE VAZAMENTO DO TELHADO

A-4 BOLHA COM ESTUFAMENTO DE EMASSAMENTO E PINTURA

A-5 INFILTRAÇÃO ASCENDENTE E EMASSAMENTO, DEGRADANDO A PINTURA / ARGAMASSA

A-7 CERÂMICA DA ENTRADA DO TEATRO COM PEÇAS QUEBRADAS

A-9 DETERIORIZAÇÃO DO REVESTIMENTO

A-12 GRAFITISMO

A-13 RACHADURA

A-16 INFILTRAÇÃO ASCENDENTE

A-17 ENCUNHAMENTO DE ARGAMASSA / PINTURA

B-1 INFILTRAÇÃO DESCENDENTE

B-4 ENCUNHAMENTO DO MATERIAL

C-1 DEGRADAÇÃO DE PISO

C-3 PISO DE TACOS DEGRADADOS

C-5 DEGRADAÇÃO DO TENTO EM GRANITO SEPARADOR DE BOX E PISO

C-7 CHAPIM QUEBRADO

D-3 REPARO DE ESQUADRIA

D-4 RECOMPOSIÇÃO DO VIDRO DANIFICADO

E 2 PROSPECÇÕES ESTRATIGRÁFICAS S B 1 2

E 3 PROSPECÇÕES ESTRATIGRÁFICAS S B 1 2 3

E 4 PROSPECÇÕES ESTRATIGRÁFICAS S 1 2 3 4

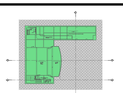

1 PLANTA BAIXA SUBSOLO
ESCALA 1:500

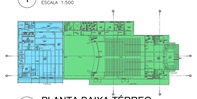

2 PLANTA BAIXA TÉRREO
ESCALA 1:500

LEGENDA:

TEATRO
ANEXO

A PAREDE
B TETO
C PISO
D ESQUADRIA
E PROSPECÇÕES ESTRATIGRÁFICAS
F AMOSTRAS DE ARGAMASSA

PROJETO DE ARQUITETURA DO TEATRO DOM PEDRO, SITUADO NA PRAÇA DOS EXPEDICIONÁRIOS, CENTRO, PETRÓPOLIS - R.J.

CONFERIR MEDIDAS NO LOCAL - DIREITOS AUTORAIS RESERVADOS

REVISÃO	DESCRIÇÃO	DATA	RESPONSÁVEL
00			
01			
02			
03			
04			
05	MAPEAMENTO DE DANOS	14/08/07	CRISTIANO
06	LEVANTAMENTO CIMASTAL	30/07/07	CRISTIANO

GMMB ARQUITETURA E CONSTRUÇÃO
Rua Andrade Fróes, 16 sala 01 - Centro - Petrópolis - RJ

PREFEITURA MUNICIPAL DE PETRÓPOLIS
Avenida Kaiser 350 Centro - Petrópolis - RJ

CLIENTE: PREFEITURA MUNICIPAL DE PETRÓPOLIS
FOLHA: 02/09
PROJETO: THEATRO DOM PEDRO
Praça dos Expedicionários - Centro - Petrópolis - R.J.
ASSUNTO: MAPEAMENTO DE DANOS
PLANTA BAIXA SUBSOLO e TÉRREO
REVISÃO: REV.
DATA: 14/08/2007
ARQUITETO: MAURICIO MELLO
DESENHO: CRISTIANO ASSIS
ESCALA: 1/75