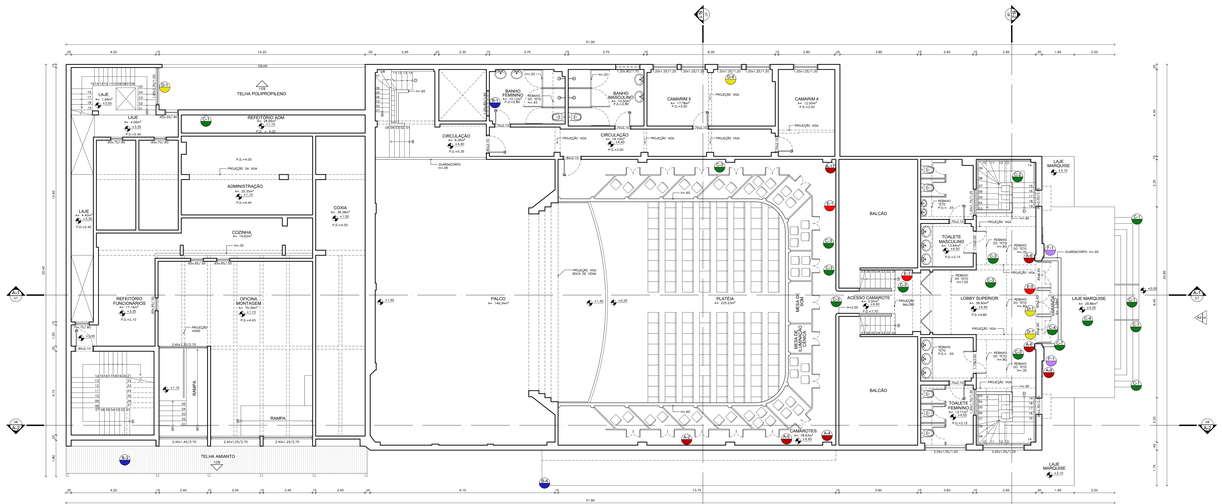

1 PLANTA BAIXA JIRAU
ESCALA: 1:500

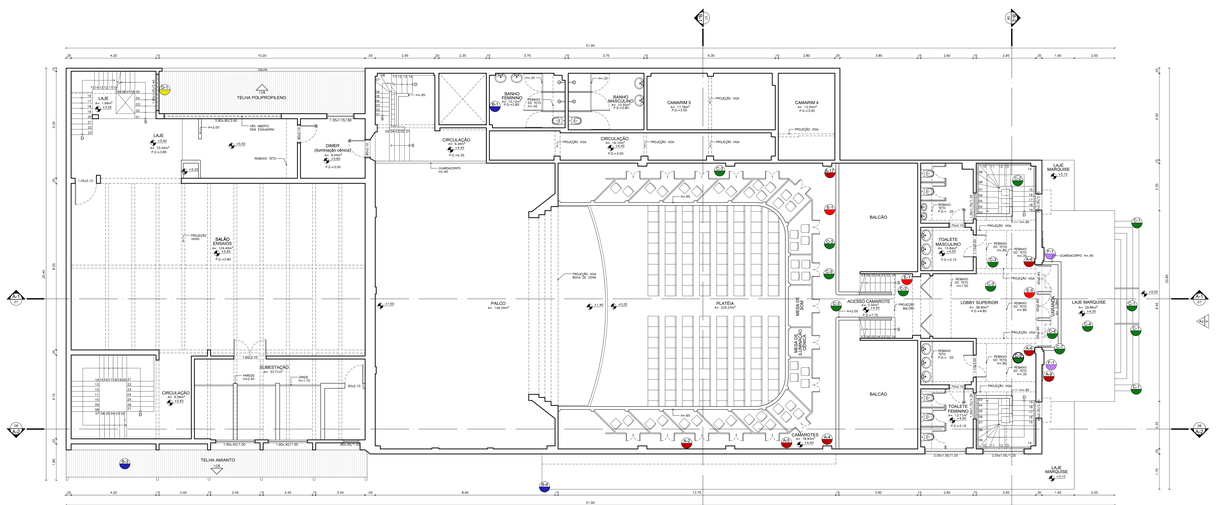

2 PLANTA BAIXA 1º PAVIMENTO

A-2 ESCORRIMENTO SOBRE ÁREA PICTÓRICA PROVIENIENTE DE VAZAMENTO DO TELHADO

A-4 BOLHA COM ESTUFAMENTO DE TAMISAMENTO E PINTURA

A-5 INFILTRAÇÃO ASCENDENTE E TAMISAMENTO, DEGRADANDO A PINTURA - ARGAMASSA

A-6 ÁREA PICTÓRICA DEGRADADA E ENCUNHAMENTO DE ARGAMASSA

A-9 DETERIORIZAÇÃO DO REVESTIMENTO

A-17 ENCUNHAMENTO DE ARGAMASSA / PINTURA

B-1 INFILTRAÇÃO DESCENDENTE COM ENCUNHAMENTO DE ARGAMASSA

B-3 RECUPERAÇÃO TELHADO SEMI DESTRUÍDO

B-4 ENCUNHAMENTO DO MATERIAL

C-1 DEGRADAÇÃO DE PISO

C-2 PATAMAR INTERMEDIÁRIO DA ESCADA COM LADRILHO HIDRÁULICO QUEBRADO

C-3 PISO DE TACOS DEGRADADOS

C-4 SEM DRENAGEM PROVOCANDO EMPOÇAMENTOS E CONSEQUENTEMENTE INFILTRAÇÕES NO PAVIMENTO INFERIOR

C-7 CHAPIM QUEBRADO

D-1 VIDROS QUEBRADOS E ESQUADRIA COM PINTURA DEGRADADA

D-4 RECOMPOSIÇÃO DO VIDRO DANIFICADO

E 1 PROSPECÇÕES ESTRATIGRÁFICAS

E 5 PROSPECÇÕES ESTRATIGRÁFICAS 2 3 4

F 1 AMOSTRA

1 PLANTA BAIXA JIRAU
ESCALA: 1:500

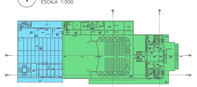

2 PLANTA BAIXA 1º PAVIMENTO
ESCALA: 1:500

LEGENDA:

TEATRO

ANEXO

A PAREDE

B TETO

C PISO

D ESQUADRIA

E PROSPECÇÕES ESTRATIGRÁFICAS

F AMOSTRAS DE ARGAMASSA

PROJETO DE ARQUITETURA DO TEATRO DOM PEDRO, SITUADO NA PRAÇA DOS EXPEDICIONÁRIOS, CENTRO, PETRÓPOLIS - R.J.

CONFERIR MEDIDAS NO LOCAL - DIREITOS AUTORAIS RESERVADOS

REVISÃO	DESCRIÇÃO	DATA	RESPONSÁVEL
07			
06			
05			
04			
03			
02	MAPEAMENTO DE DANOS	15/08/2017	CRISTIANO
01	LEVANTAMENTO CADASTRAL	02/01/2017	CRISTIANO

GM&B ARQUITETURA E CONSTRUÇÃO
Rua Andrade Pertuche, 30 sala 02 - Centro - Petrópolis - R.J.

PREFEITURA MUNICIPAL DE PETRÓPOLIS
Avenida Koeler 390 - Centro - Petrópolis - R.J.

CLIENTE: PREFEITURA MUNICIPAL DE PETRÓPOLIS

PROJETO: THEATRO DOM PEDRO
Praça dos Expedicionários - Centro - Petrópolis - R.J.

ASSUNTO: MAPEAMENTO DE DANOS
PLANTA BAIXA JIRAU e PRIMEIRO PAVIMENTO

ARQUITETO: MAURICIO MELLO
DESENHO: CRISTIANO ASSIS

FOLHA: 03/09
REVISÃO: 001
DATA: 14/08/2017
ESCALA: 1/75