1 PLANTA BAIXA PAVIMENTO TÉCNICO

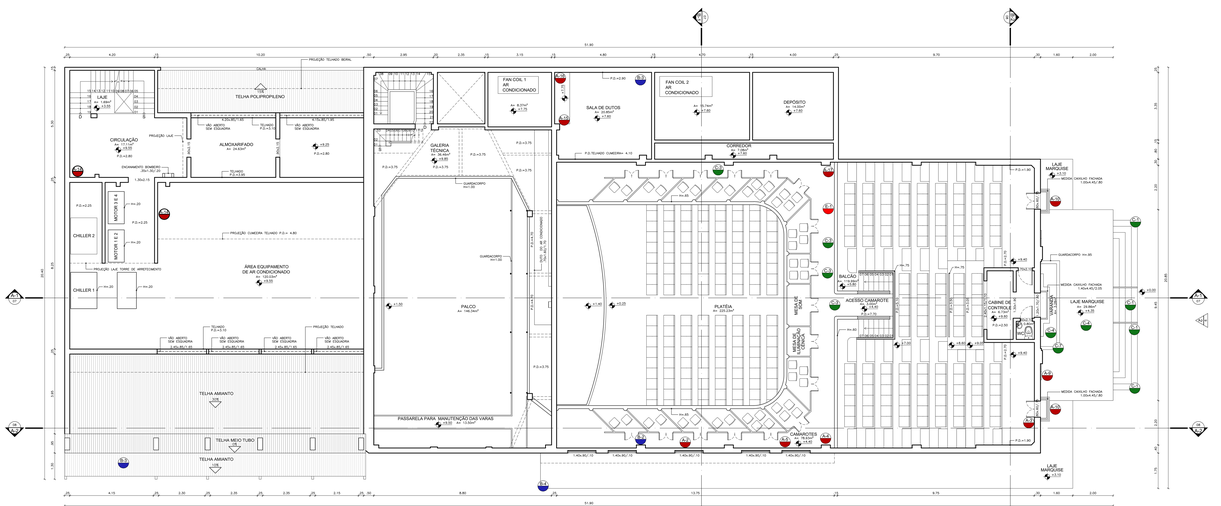

2 PLANTA BAIXA 2º PAVIMENTO

A-2 ESCORRIMENTO SOBRE AREA PICTÓRICA PROVENIENTE DE VAZAMENTO DO TELHADO

A-3 DEGRADAÇÃO DE PINTURA/ARGAMASSA

A-4 BOLHA COM ESTUFAMENTO DE EMASSAMENTO E PINTURA

A-5 INFILTRAÇÃO ASCENDENTE E EMASSAMENTO, DEGRADANDO A PINTURA / ARGAMASSA

A-9 DETERIORIZAÇÃO DO REVESTIMENTO

A-10 SERRALHERIA - ART DECO - COM OXIDAÇÃO E DEGRADAÇÃO PINTURA

A-14 INFILTRAÇÃO DESCENDENTE

A-15 INFILTRAÇÃO DESCENDENTE ORIUNDO DE VAZAMENTO NO TELHADO

A-16 INFILTRAÇÃO ASCENDENTE

A-17 ENCUNHAMENTO DE ARGAMASSA / PINTURA

B-2 INFILTRAÇÃO DESCENDENTE NO CAPOTE, ORIUNDO DO VAZAMENTO DO TELHADO, PROVOCANDO DEGRADAÇÃO DA ÁREA PICTÓRICA

B-3 RECUPERAÇÃO TELHADO SEMI DESTRUÍDO

B-4 ENCUNHAMENTO DO MATERIAL

C-1 DEGRADAÇÃO DE PISO

C-3 PISO DE TACOS DEGRADADOS

C-4 SEM DRENAGEM PROVOCANDO EMPOSSAMENTO E CONSIDERÁVEIS INFILTRAÇÕES NO PAVIMENTO INFERIOR

C-7 CHAPIM QUEBRADO

D-4 RECOMPOSIÇÃO VIDRO DANIFICADO

E 1 PROSPECÇÕES ESTRATIGRÁFICAS

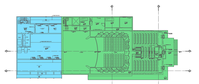

1 PLANTA BAIXA PAVIMENTO TÉCNICO
ESCALA: 1:500

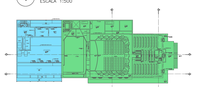

2 PLANTA BAIXA 2º PAVIMENTO
ESCALA: 1:500

LEGENDA:

TEATRO
ANEXO

A PAREDE
B TETO
C PISO
D ESQUADRIA
E PROSPECÇÕES ESTRATIGRÁFICAS
F AMOSTRAS DE ARGAMASSA

PROJETO DE ARQUITETURA DO TEATRO DOM PEDRO, SITUADO NA PRAÇA DOS EXPEDICIONÁRIOS, CENTRO, PETRÓPOLIS - R.J.

CONFERIR MEDIDAS NO LOCAL - DIREITOS AUTORAIS RESERVADOS

REVISÃO	DESCRIÇÃO	DATA	RESPONSÁVEL
00			
01			
02			
03			
04			
05			
06			
07	MAPEAMENTO DE DANOS	14/06/2017	CRISTIANO
08	1º ENCAMINHAMENTO CLIENTEL	14/06/2017	CRISTIANO

GM&B ARQUITETURA E CONSTRUÇÃO
Rua Ipiranga 2Ringues, 36 sala 03 - Centro - Petrópolis - RJ
PREFEITURA MUNICIPAL DE PETRÓPOLIS
Avenida Koeler, 305 - Centro - Petrópolis - RJ

CLIENTE: PREFEITURA MUNICIPAL DE PETRÓPOLIS
PROJETO: THEATRO DOM PEDRO
Praça dos Expedicionários - Centro - Petrópolis - R.J.
ASSUNTO: MAPEAMENTO DE DANOS
PLANTA BAIXA PAVIMENTO TÉCNICO e SEGUNDO PAVIMENTO
ARQUITETO: MAURICIO MELLO
DESENHO: CRISTIANO ASSIS

FOLHA: 04/09
REVISÃO: 001
DATA: 14/06/2017
ESCALA: 1/75