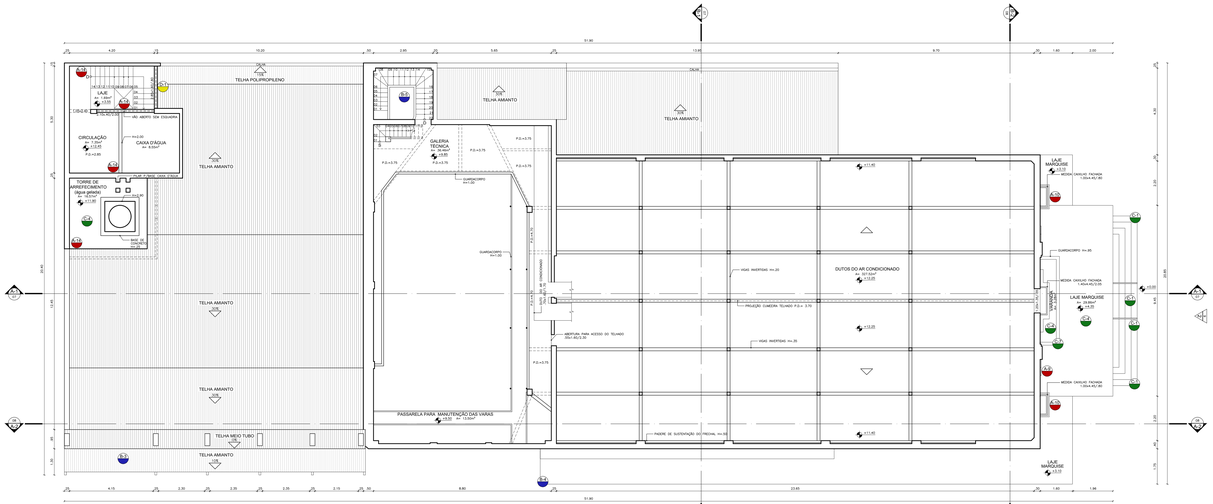

1 PLANTA BAIXA 3º PAVIMENTO

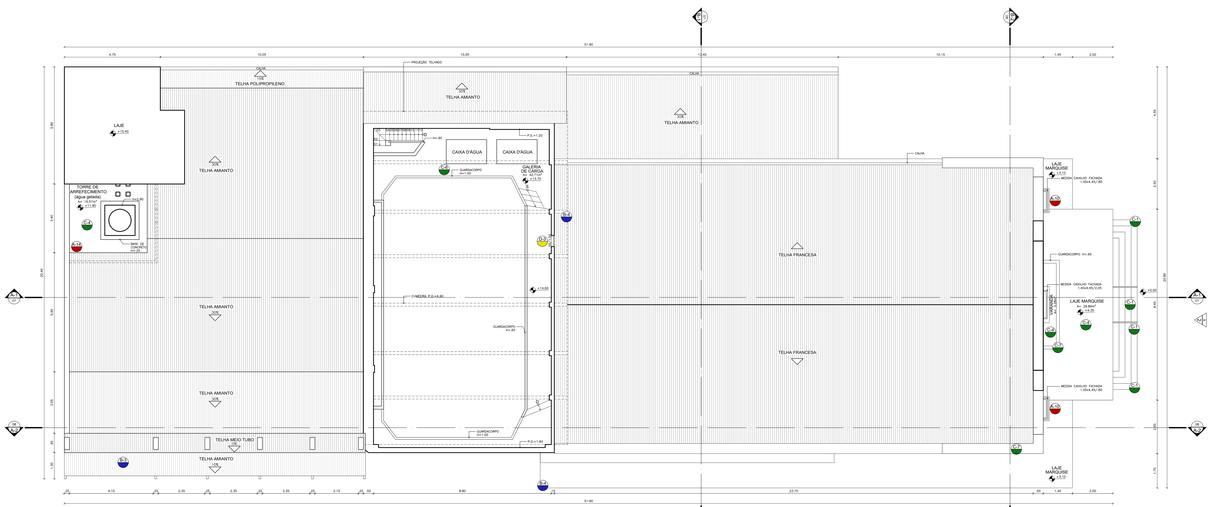

2 PLANTA BAIXA GALERIA DE CARGA

A-9 DETERIORIZAÇÃO DO REVESTIMENTO

A-10 SERRALHERIA - ART DECO - COM OXIDAÇÃO E DEGRADAÇÃO PINTURA

A-14 INFILTRAÇÃO DESCENDENTE

B-3 RECUPERAÇÃO TELHADO SEM DESTRUIDO

B-4 ENCUNHAMENTO DO MATERIAL

B-5 DEGRADAÇÃO DE FORRO ORIUNDO DE VAZAMENTO TELHADO

C-1 DEGRADAÇÃO DE PISO

C-4 SEM DRENAGEM PROVOCANDO EMPOSSAMENTO E CONSIDERÁVEIS INFILTRAÇÕES NO PAV. INFERIOR

C-6 INFILTRAÇÃO ORIUNDA DA CAIXA D'ÁGUA SUPERIOR PROVOCANDO A DETERIORIZAÇÃO DO CONCRETO, BEM COMO SUA ARMADURA

C-7 CHAPIM QUEBRADO

D-1 VIDROS QUEBRADOS E ESQUADRIA COM PINTURA DEGRADADA

D-3 REPARO DE ESQUADRIA

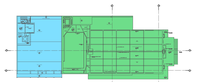

1 PLANTA BAIXA 3º PAVIMENTO
ESCALA 1:500

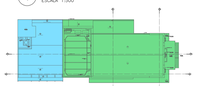

2 PLANTA BAIXA GALERIA DE CARGA
ESCALA 1:500

LEGENDA:

TEATRO

ANEXO

A PAREDE

B TETO

C PISO

D ESQUADRIA

E PROSPECÇÕES ESTRATIGRÁFICAS

F AMOSTRAS DE ARGAMASSA

PROJETO DE ARQUITETURA DO TEATRO DOM PEDRO, SITUADO NA PRAÇA DOS EXPEDICIONÁRIOS, CENTRO, PETRÓPOLIS - R.J.

CONFERIR MEDIDAS NO LOCAL - DIREITOS AUTORAIS RESERVADOS

REVISÕES			
07			
08			
09			
10			
11			
12	MAPEAMENTO DE DANOS	ARQUIT.	DESENHO
13	LEVANTAMENTO CADASTRAL	ARQUIT.	CRIADO
REVISÃO	DESCRIÇÃO	DATA	RESPONSÁVEL

ESCRITÓRIO: GM&B ARQUITETURA E CONSTRUÇÃO
Rua Conde de Bonfim, 38 sala 01 Centro - Petrópolis - RJ

PREFEITURA MUNICIPAL DE PETRÓPOLIS
Avenida Koeler, 255 - Centro - Petrópolis - RJ

CLIENTE: PREFEITURA MUNICIPAL DE PETRÓPOLIS

FÓLHA: 05/09

PROJETO: THEATRO DOM PEDRO
Praça dos Expedicionários, Centro - Petrópolis - R.J.

REVISÃO: R01

ASSUNTO: MAPEAMENTO DE DANOS
PLANTA BAIXA TERCEIRO PAVIMENTO e GALERIA DE CARGA

DATA: 14/08/2017

ARQUITETO: MAURICIO MELLO

DESENHO: CRISTIANO ASSIS

ESCALA: 1/75