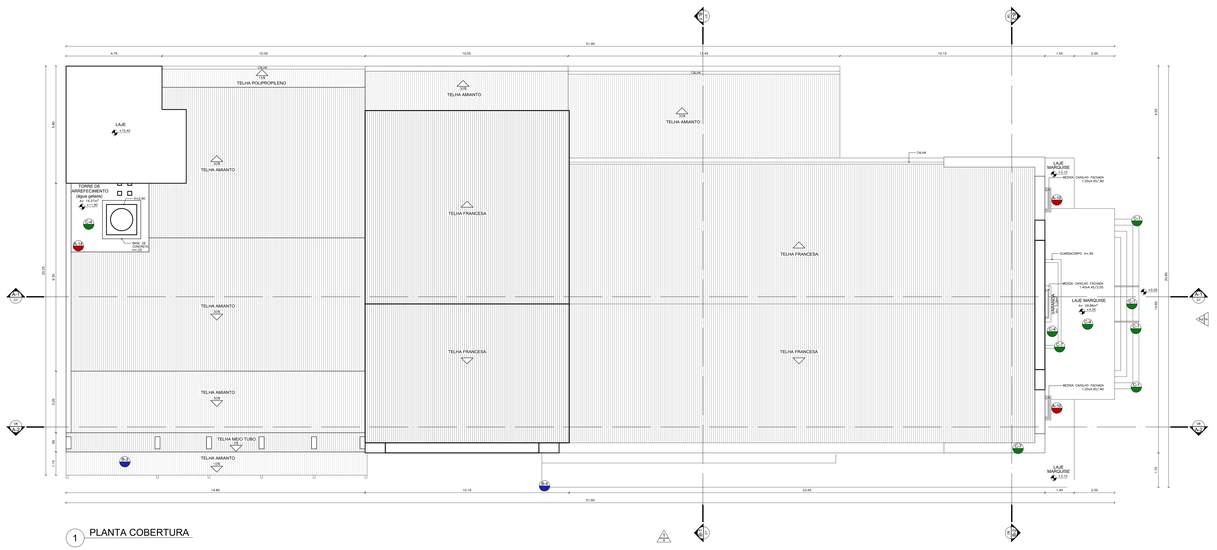

1 PLANTA COBERTURA

A-10	SERRALHERIA - ART DECO - COM OXIDAÇÃO E DEGRADAÇÃO PINTURA
A-1.2	INFILTRAÇÃO DESCENDENTE
B-3	RECUPERAÇÃO TELHADO SEM DESTRUIDO
B-4	ENCUNHAMENTO DO MATERIAL
C-1	DEGRADAÇÃO DE PISO
C-4	SEM DRENAGEM PROVOCANDO EMPOSSAMENTO E CONSIDERÁVEIS INFILTRAÇÕES NO PAVIMENTO INFERIOR
C-7	CHAPIM QUEBRADO

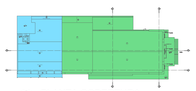

1 PLANTA COBERTURA
ESCALA : 1:500

LEGENDA:

TEATRO	
ANEXO	

A	PAREDE
B	TETO
C	PISO
D	ESQUADRIA
E	PROSPECÇÕES ESTRATIGRÁFICAS
F	AMOSTRAS DE ARGAMASSA

PROJETO DE ARQUITETURA DO TEATRO DOM PEDRO, SITUADO NA PRAÇA DOS EXPEDICIONÁRIOS, CENTRO, PETRÓPOLIS - R.J.

CONFERIR MEDIDAS NO LOCAL - DIREITOS AUTORAIS RESERVADOS

REVISÃO	DESCRIÇÃO	DATA	RESPONSÁVEL
01			
02			
03			
04			
05			
06			
07	MAPEAMENTO DE DANOS	14/08/2017	CRISTIANO
08	LEVANTAMENTO CADASTRAL	10/07/2017	CRISTIANO

GMBB ARQUITETURA E CONSTRUÇÃO
Rua Andrade Chagas, 39 sala 501 - Centro - Petrópolis - RJ
PREFEITURA MUNICIPAL DE PETRÓPOLIS
Avenida Koeler, 300 - Centro - Petrópolis - RJ

CLIENTE: PREFEITURA MUNICIPAL DE PETRÓPOLIS
PROJETO: THEATRO DOM PEDRO
Praça dos Expedicionários - Centro - Petrópolis - R.J.
ASSUNTO: MAPEAMENTO DE DANOS
PLANTA BAIXA COBERTURA
FOLHA: 06/09
REVISÃO: R01
DATA: 14/08/2017
ESCALA: 1:75
ARQUITETO: MAURICIO MELLO
DESENHO: CRISTIANO ASSIS