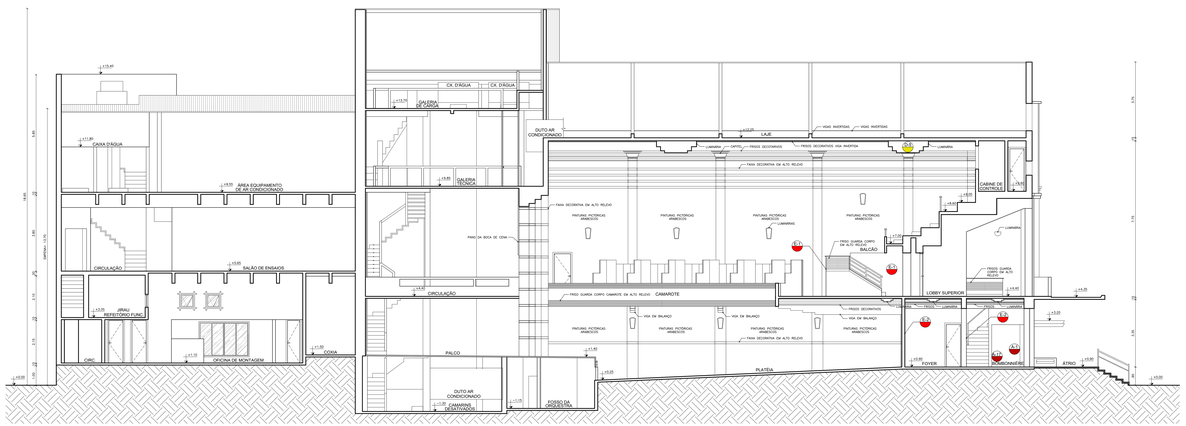

1 CORTE A-1

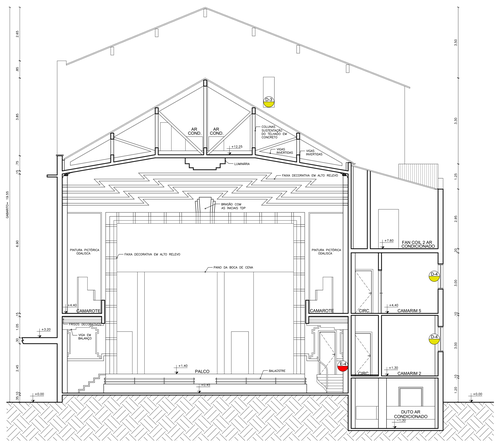

2 CORTE B-1

A-1 INFILTRAÇÃO E DEGRADAÇÃO DA PINTURA / ARGAMASSA

A-17 ENCUNHAMENTO DE ARGAMASSA / PINTURA

D-3 REPARO DE ESQUADRIA

D-4 RECOMPOSIÇÃO DO VIDRO DANIFICADO

D-5 VIDRO TRINCADO

E-1 PROSPECÇÕES ESTRATIGRÁFICAS

E-2 PROSPECÇÕES ESTRATIGRÁFICAS 5 B 1 2

E-4 PROSPECÇÕES ESTRATIGRÁFICAS 5 1 2 3 4

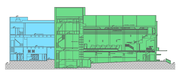

1 CORTE A-1
ESCALA: 1:500

2 CORTE B-1
ESCALA: 1:500

LEGENDA:

TEATRO
ANEXO

A PAREDE
B TETO
C PISO
D ESQUADRIA
E PROSPECÇÕES ESTRATIGRÁFICAS
F AMOSTRAS DE ARGAMASSA

PROJETO DE ARQUITETURA DO TEATRO DOM PEDRO, SITUADO NA PRAÇA DOS EXPEDICIONÁRIOS, CENTRO, PETRÓPOLIS - R.J.

CONFERIR MEDIDAS NO LOCAL - DIREITOS AUTORAIS RESERVADOS

REVISÃO	DESCRIÇÃO	DATA	RESPONSÁVEL
07		-	
06		-	
05		-	
04		-	
03		-	
02	MAPEAMENTO DE DANOS	14/06/2017	CRISTIANO
01	LEVANTAMENTO CICATRIZ	05/01/2017	CRISTIANO

GM&B ARQUITETURA E CONSTRUÇÃO
Rua Andrade Neves, 36 sala 02 - Centro - Petrópolis - RJ

PREFEITURA MUNICIPAL DE PETRÓPOLIS
Avenida Koeler, 390 - Centro - Petrópolis - RJ

CLIENTE: PREFEITURA MUNICIPAL DE PETRÓPOLIS
PROJETO: THEATRO DOM PEDRO
Praça dos Expedicionários - Centro - Petrópolis - R.J.
ASSUNTO: MAPEAMENTO DE DANOS
CORTE A-1 e CORTE B-1

FOLHA: 07/09
REVISÃO: 8921
DATA: 14/06/2017

ARQUITETO: MAURICIO MELLO
DESENHO: BRUNA MARCELINO / CRISTIANO ASSIS
ESCALA: 1/75