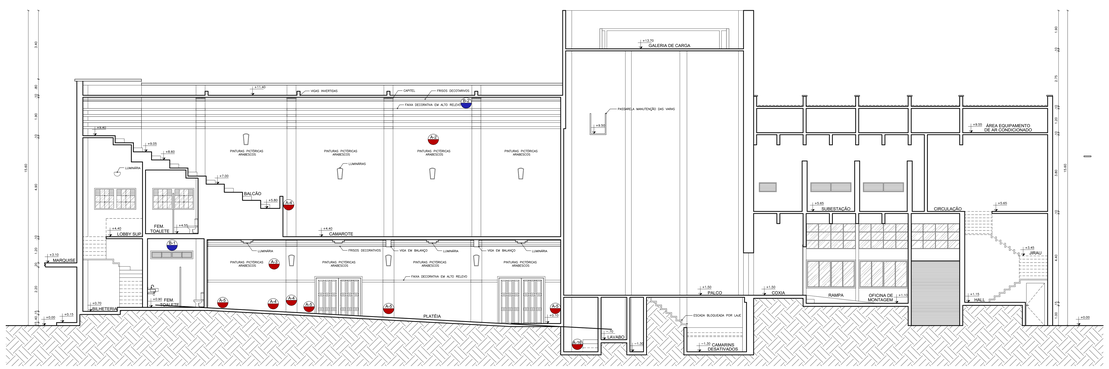

1 CORTE A-2

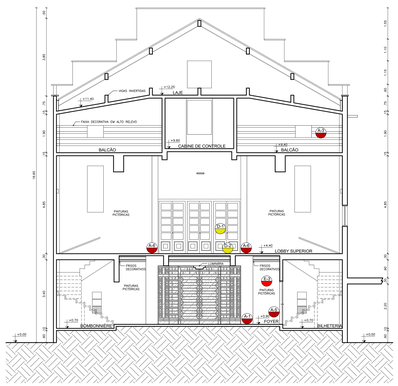

2 CORTE B-2

A-1 INFILTRAÇÃO E DEGRADAÇÃO DA PINTURA / ARGAMASSA

A-2 ESCORRIMENTO SOBRE ÁREA PICTÓRICA PROVENIENTE DE VAZAMENTO NO TELHADO

A-3 DEGRADAÇÃO DE PINTURA / ARGAMASSA

A-4 BOLHA COM ESTUFAMENTO DE EMASSAMENTO E PINTURA

A-5 INFILTRAÇÃO ASCENDENTE E EMASSAMENTO DEGRADADO A PINTURA / ARGAMASSA

A-6 ÁREA PICTÓRICA DEGRADADA E ENCUNHAMENTO DE ARGAMASSA

A-1b INFILTRAÇÃO ASCENDENTE

B-1 INFILTRAÇÃO DESCENDENTE COM ENCUNHAMENTO DE ARGAMASSA

B-2 INFILTRAÇÃO DESCENDENTE NO CAPITEL ORIUNDO DE VAZAMENTO DO TELHADO PROVOCANDO DEGRADAÇÃO DA ÁREA PICTÓRICA

D-1 VIDROS QUEBRADOS E ESQUADRIA COM PINTURA DEGRADADA

D-2 PORTA COM ESTRUTURA DANIFICADA - MONTANTE LATERAL E VERTICAL

E-3 PROSPECÇÕES ESTRATIGRÁFICAS S B 1 2 3

1 CORTE A-2
ESCALA 1:500

2 CORTE B-2
ESCALA 1:500

LEGENDA:

TEATRO

ANEXO

A PAREDE

B TETO

C PISO

D ESQUADRIA

E PROSPECÇÕES ESTRATIGRÁFICAS

F AMOSTRAS DE ARGAMASSA

PROJETO DE ARQUITETURA DO TEATRO DOM PEDRO, SITUADO NA PRAÇA DOS EXPEDICIONÁRIOS, CENTRO, PETRÓPOLIS - R.J.

CONFERIR MEDIDAS NO LOCAL - DIREITOS AUTORAIS RESERVADOS

REVISÃO	DESCRIÇÃO	DATA	RESPONSÁVEL
00	-	-	-
01	-	-	-
02	-	-	-
03	-	-	-
04	-	-	-
05	MAPEAMENTO DE DANOS	14/08/2017	CRISTIANO
06	LEVANTAMENTO CIMASTRAL	05/07/2017	CRISTIANO

GM&B ARQUITETURA E CONSTRUÇÃO
Rua Andrés Roggio, 34 sala 201 - Centro, Petrópolis - RJ

PREFEITURA MUNICIPAL DE PETRÓPOLIS
Avenida Koeler, 385 - Centro, Petrópolis - RJ

CLIENTE: PREFEITURA MUNICIPAL DE PETRÓPOLIS

FOLHA: 08/09

PROJETO: THEATRO DOM PEDRO
PRAÇA DOS EXPEDICIONÁRIOS, CENTRO, PETRÓPOLIS - R.J.

CONTEÚDO: MAPEAMENTO DE DANOS
CORTE A-2 e CORTE B-2

REVISÃO: R01

DATA: 16/08/2017

ARQUITETO: MAURÍCIO MELLO

DESENHO: CRISTIANO ASSIS

ESCALA: 1/75