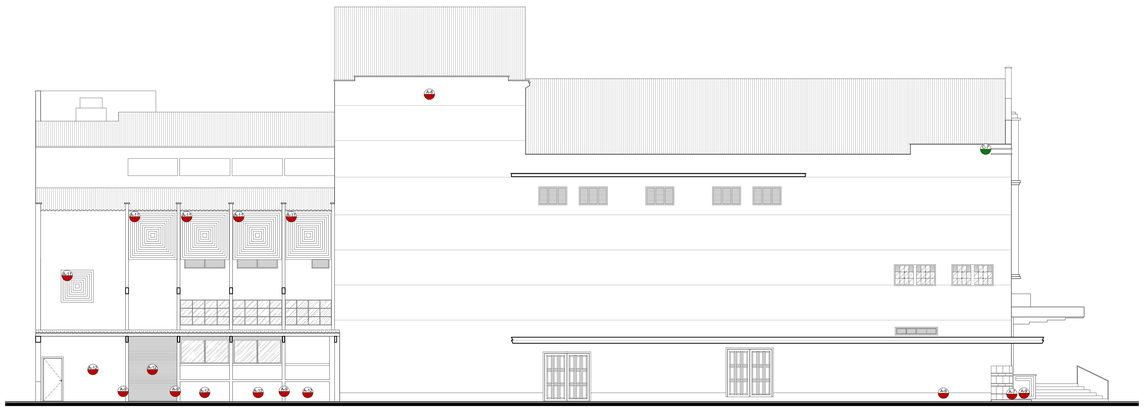

1 FACHADA LATERAL

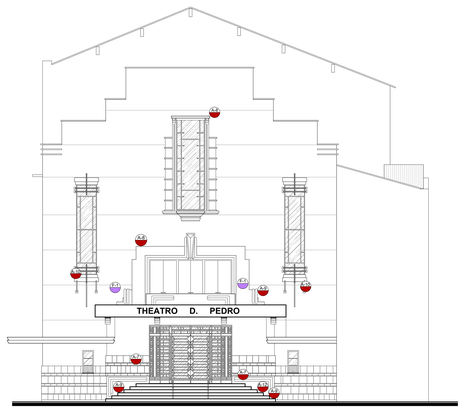

2 FACHADA FRONTAL

A-7 CERÂMICA DA ENTRADA DO TEATRO COM PEÇAS QUEBRADAS

A-8 PÓ DE PEDRA COM INFILTRAÇÕES E MARCAS DE FUNGOS

A-9 DETERIORIZAÇÃO DO REVESTIMENTO

A-10 SERRALHERIA - ART DECO - COM OXIDAÇÃO E DEGRADAÇÃO PINTURA

A-11 PAINÉIS DE MADEIRA EXISTENTES NO ANEXO EM PROCESSO DE DETERIORIZAÇÃO

A-12 GRAFITISMO

C-7 CHAPIM QUEBRADO

E-5 PROSPECÇÕES ESTRATIGRÁFICAS E3 .

F-1 AMOSTRAS DE ARGAMASSA

1 FACHADA LATERAL
ESCALA 1:500

2 FACHADA FRONTAL
ESCALA 1:500

LEGENDA:

- TEATRO
- ANEXO
- A PAREDE
- B TETO
- C PISO
- D ESQUADRIA
- E PROSPECÇÕES ESTRATIGRÁFICAS
- F AMOSTRAS DE ARGAMASSA

PROJETO DE ARQUITETURA DO TEATRO DOM PEDRO, SITUADO NA PRAÇA DOS EXPEDICIONÁRIOS, CENTRO, PETRÓPOLIS - R.J.

CONFERIR MEDIDAS NO LOCAL - DIREITOS AUTORAIS RESERVADOS

REVISÃO	DESCRIÇÃO	DATA	RESPONSÁVEL
07			
06			
05			
04			
03			
02			
01	MAPEAMENTO DE DANOS	14/08/2017	CRISTIANO
00	LEVANTAMENTO CADASTRAL	10/01/2017	CRISTIANO

GMAB ARQUITETURA E CONSTRUÇÃO
Rua Ernani Ortiga, Bruno 03 - Centro - Petrópolis - RJ

PREFEITURA MUNICIPAL DE PETRÓPOLIS
Avenida Koeler, 366 - Centro - Petrópolis - RJ

CLIENTE: PREFEITURA MUNICIPAL DE PETRÓPOLIS

PROJETO: THEATRO DOM PEDRO
Praça dos Expedicionários - Centro - Petrópolis - R.J.

ASSUNTO: MAPEAMENTO DE DANOS
FACHADA LATERAL E FACHADA FRONTAL

ARQUITETO: MAURÍCIO MELLO — DESENHO: CRISTIANO ASSIS

FOLHA: 09/09

REVISÃO: 00/01

DATA: 14/08/2017

ESCALA: 1:750