




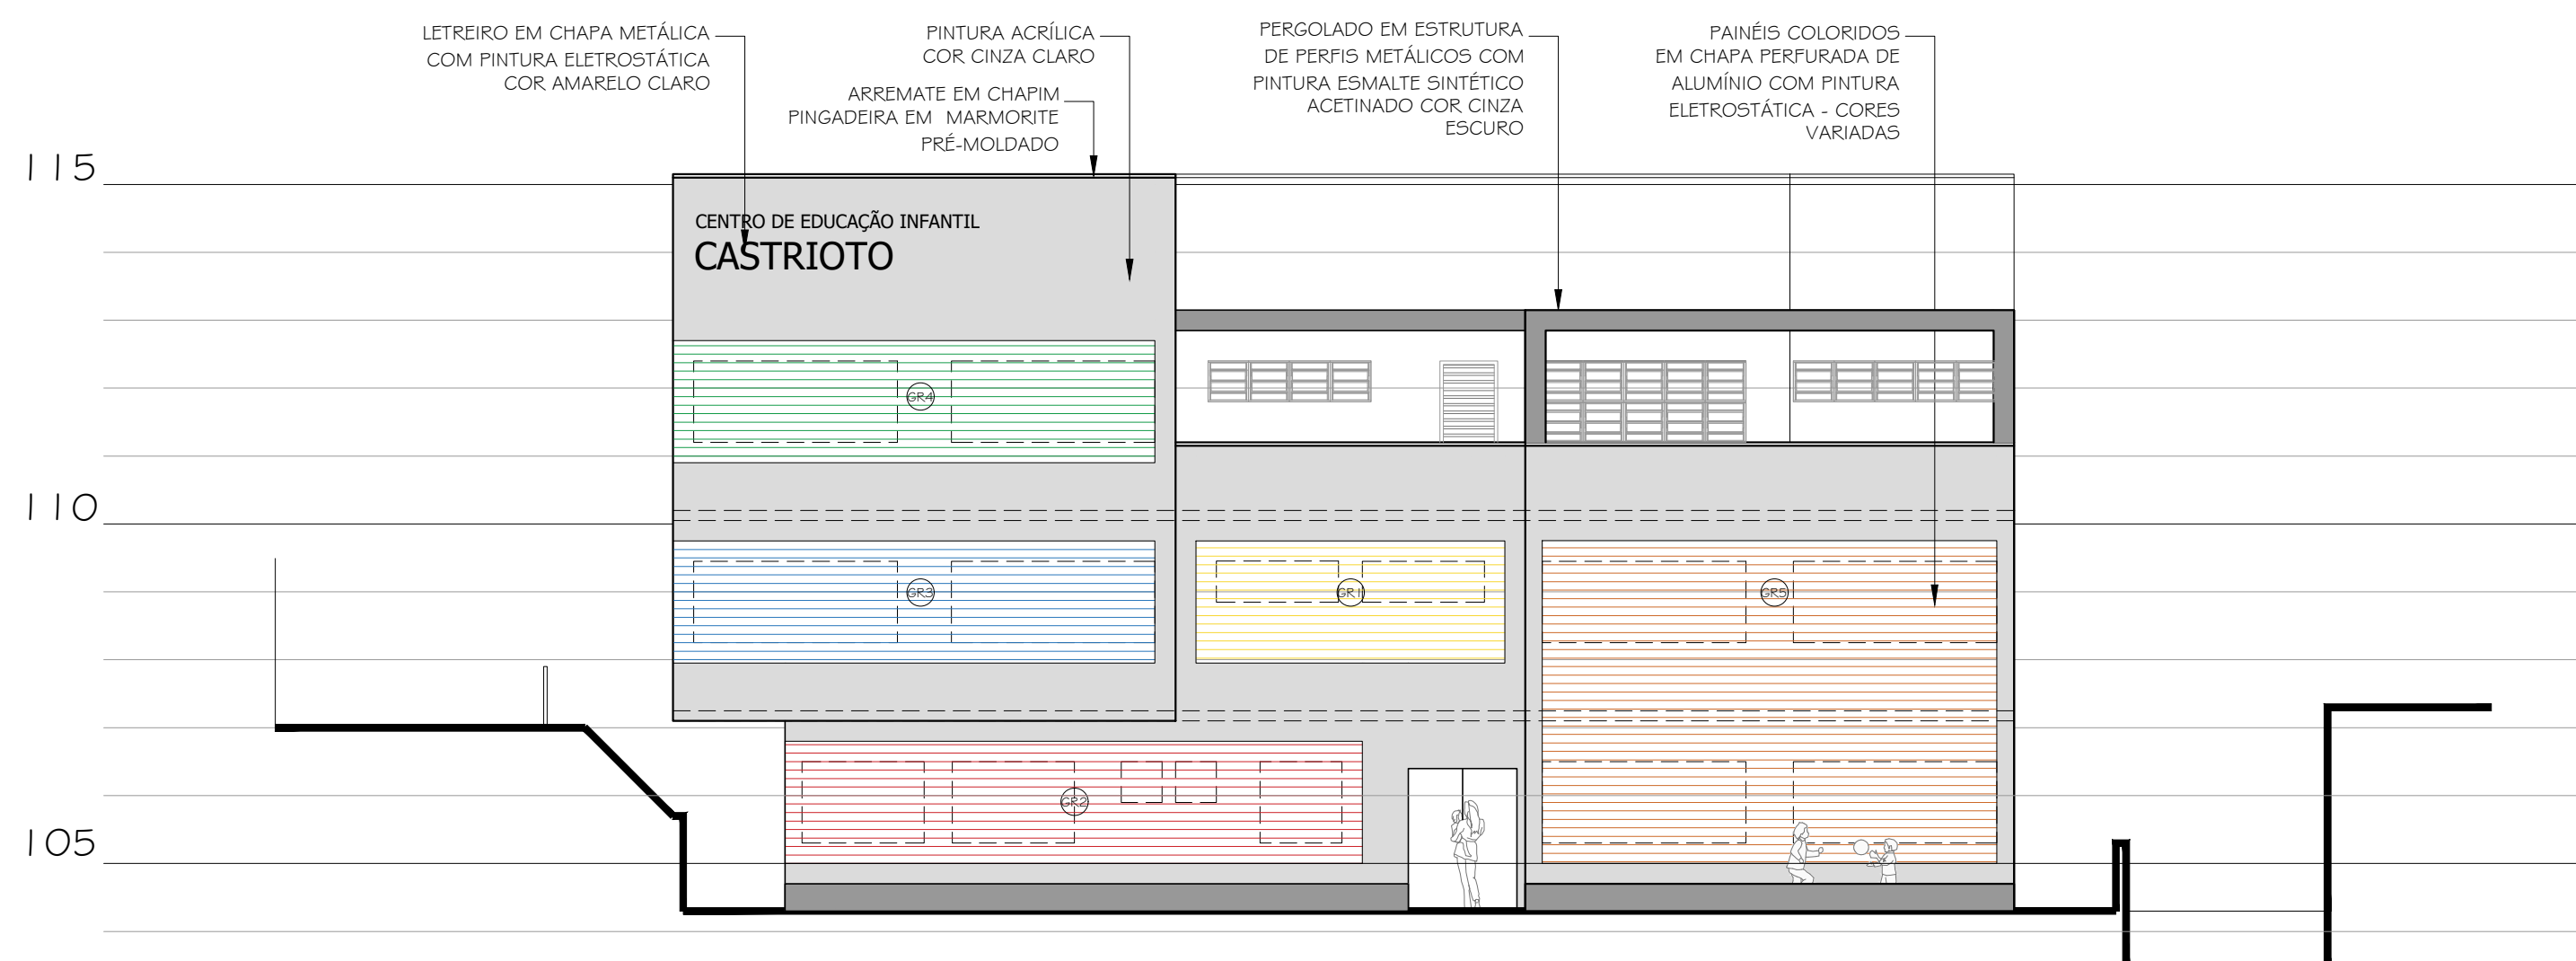

1 FACHADA PRINCIPAL
ESCALA 1/100

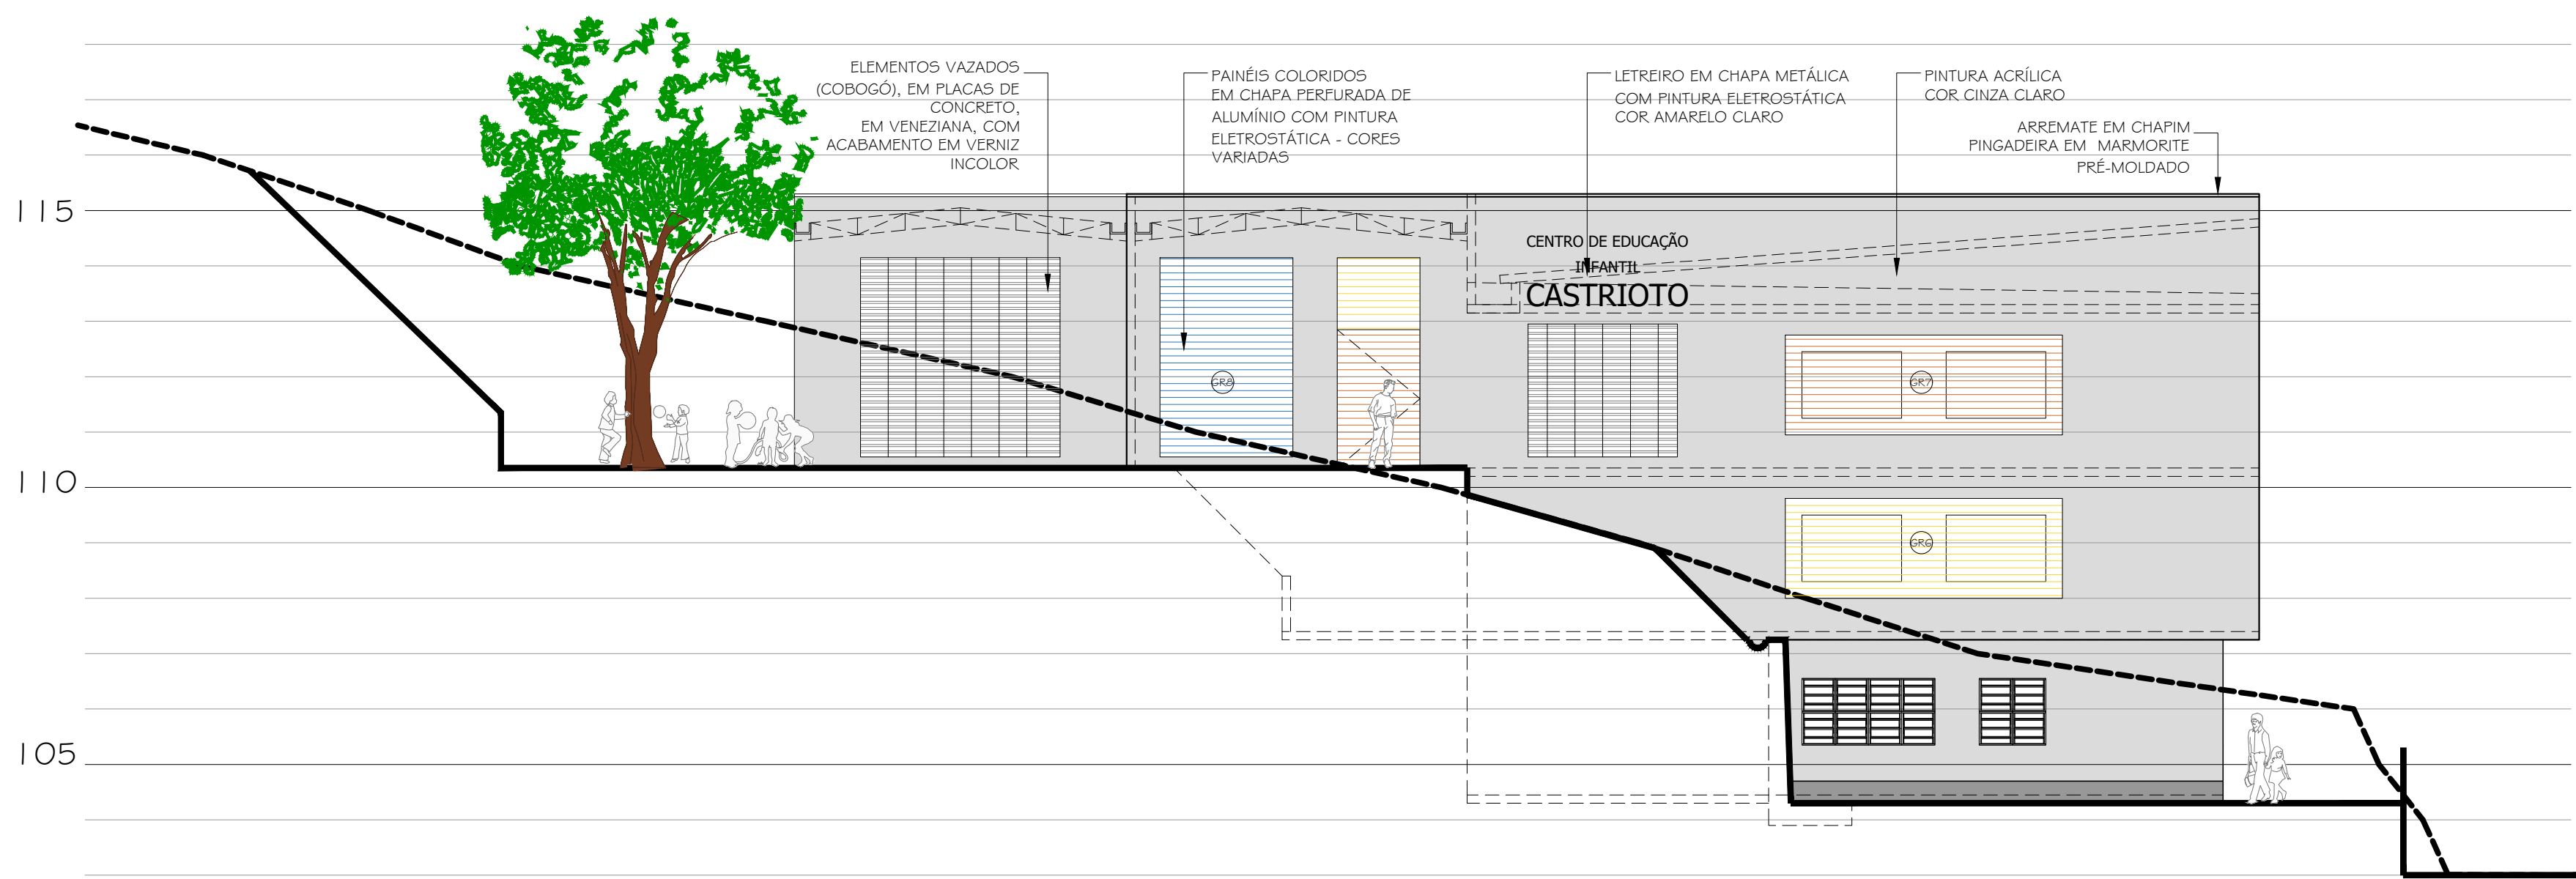

2 FACHADA LATERAL I
ESCALA 1/100

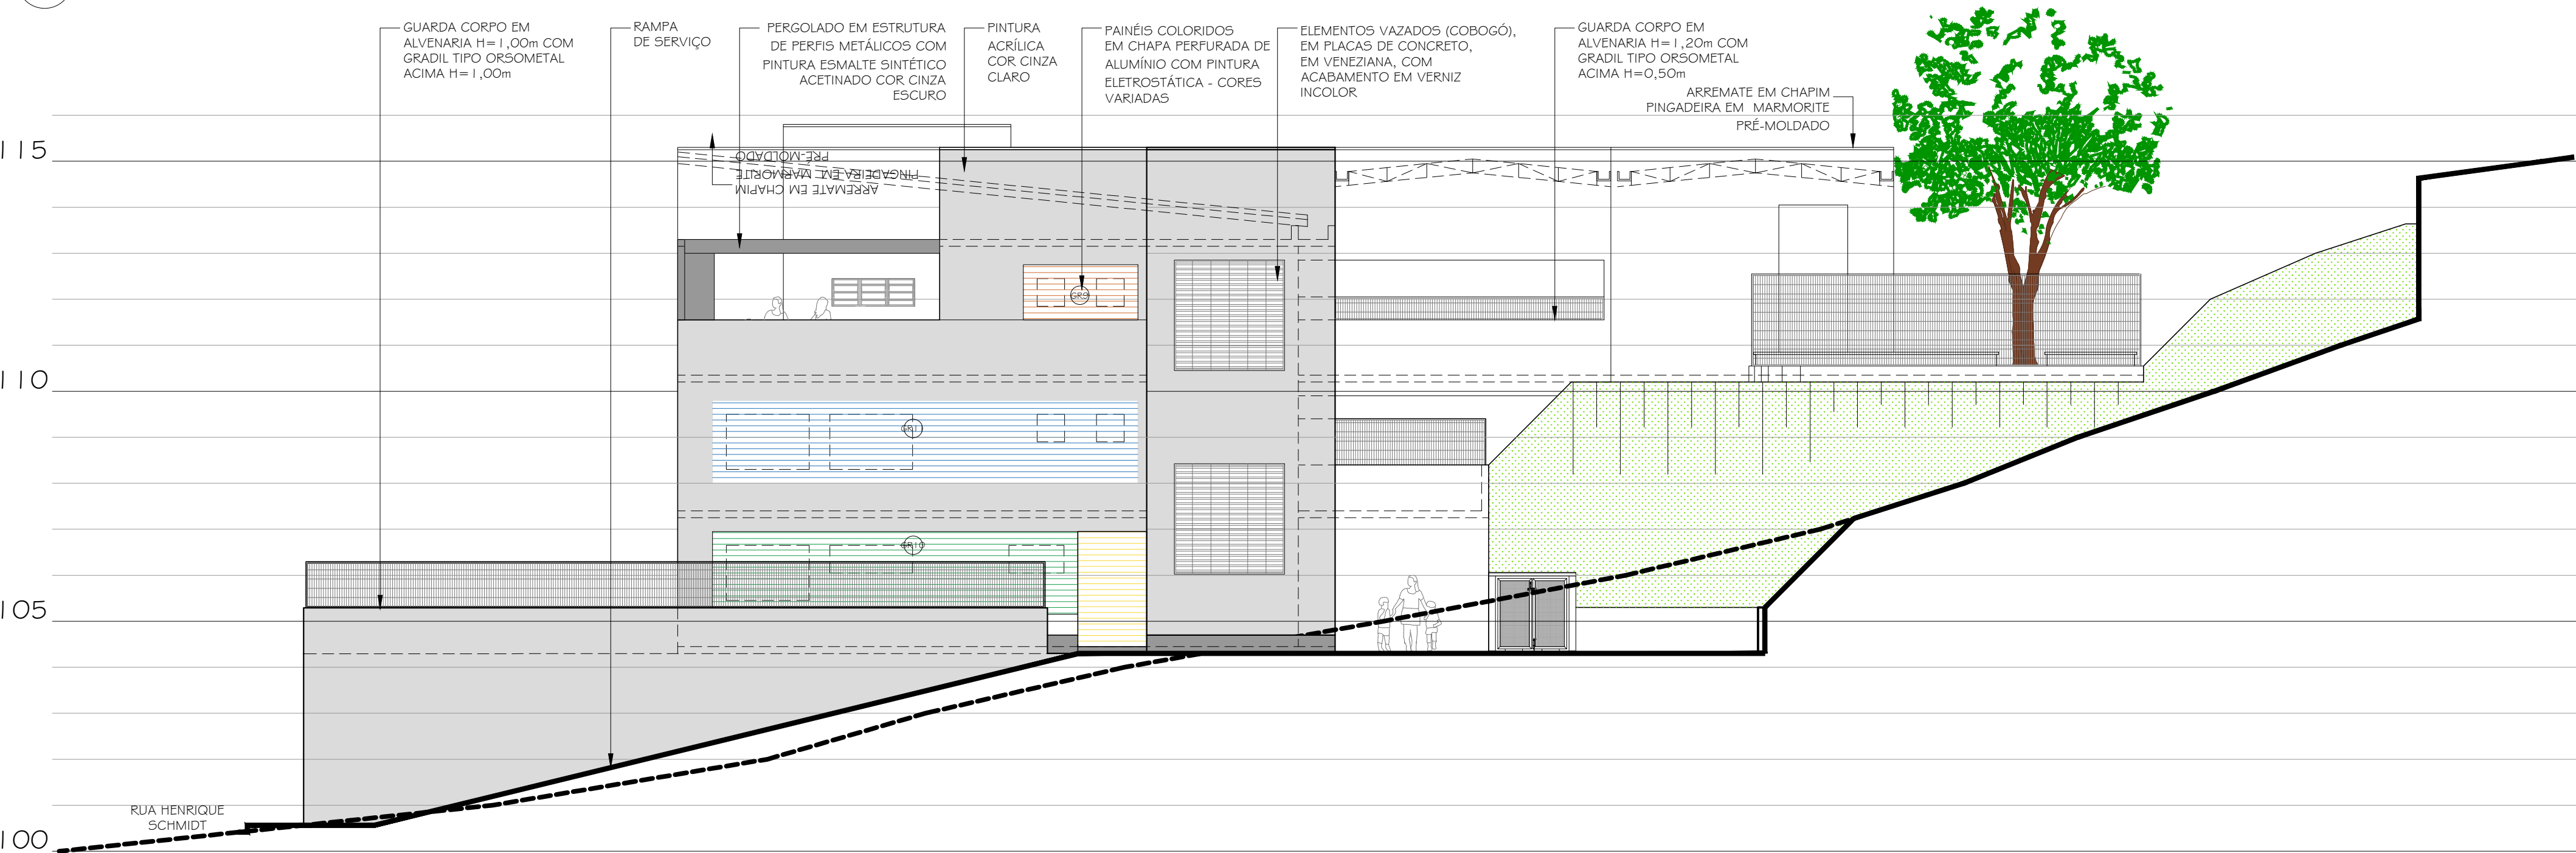

3 FACHADA LATERAL II
ESCALA 1/100

NOTAS GERAIS

- 1 - CONFERIR MEDIDAS NO LOCAL;
- 2 - NÍVEIS E DIMENSÕES EM METRO;
- 3 - TODAS AS BANCAIDAS EM GRANITO CINZA CORUMBÁ, COM FRONTISPIÇO E UMA PRATELEIRA DE GRANITO SOB A MESMA;
- 4 - SOLEIRAS E PEITORIS EM GRANITO CINZA CORUMBÁ;
- 5 - TODAS AS PRATELEIRAS, ONDE INDICADAS, SERÃO EXECUTADAS EM GRANITO CINZA CORUMBÁ, COM LARGURA DE 40 cm e ESPESSURA 2cm, COM APOIOS EM MÃO FRANCESA;
- 6 - DIVISÓRIAS DOS BANHEIROS INFANTIS EM GRANITO CINZA CORUMBÁ H=1,20m;
- 7 - DIVISÓRIAS DOS BANHEIROS DOS FUNCIONÁRIOS EM GRANITO CINZA CORUMBÁ H=2,00m;
- 8 - ALTURA DO ESCOVÁRIO h=0,60m;
- 9 - PIA DOS BANHEIROS INFANTIS H=0,60m;
- 10 - O RODAPÉ PARA O PISO VINÍLICO DEVERÁ SER EM MADEIRA, COM PINTURA COR BRANCA, H=7,5cm (NÃO UTILIZAR RODAPÉ TIPO FITA VINÍLICA);
- 11 - INSTALAR CHAPIM / PINGADEIRA EM MARMORITE PARA ARREIMATE E PROTEÇÃO DAS ALVENARIAS DAS PLATIBANDAS.

DIREITOS AUTORAIS RESERVADOS. A REPRODUÇÃO OU ALTERAÇÃO TOTAL OU PARCIAL SEM PRÉVIA AUTORIZAÇÃO, SUJEITARÁ O INFRATOR ÀS PENAS DA LEI FEDERAL 9610/98 E LEI ESTADUAL Nº 4144.

00	EMIÇÃO INICIAL	27/04/2023	
REVISÃO	DISCRIMINAÇÃO	DATA	RESP.

PREFEITURA MUNICIPAL DE PETRÓPOLIS Secretaria de Obras Departamento de Obras Públicas

TÍTULO	PROJETO BÁSICO DE ARQUITETURA PARA CONSTRUÇÃO DE CENTRO DE EDUCAÇÃO INFANTIL NO BAIRRO CASTRIOTO	PROJETO	DESENHO	FACHADAS
LOCAL	RUA HENRIQUE SCHMIDT, Nº66 - CASTRIOTO, PETRÓPOLIS - RJ	ESCALA	INDICADA	FRANCHA
		DATA	AGO/2023	05/05
AUTOR DO PROJETO DE ARQUITETURA		CARIMBO DO AUTOR DO PROJETO DE ARQUITETURA		
	Secretaria de Obras - PMP			

VISTOS E CARIMBOS:

CÓDIGO DO PROJETO:
PMP2301-ARQBAS-01-08_R0