



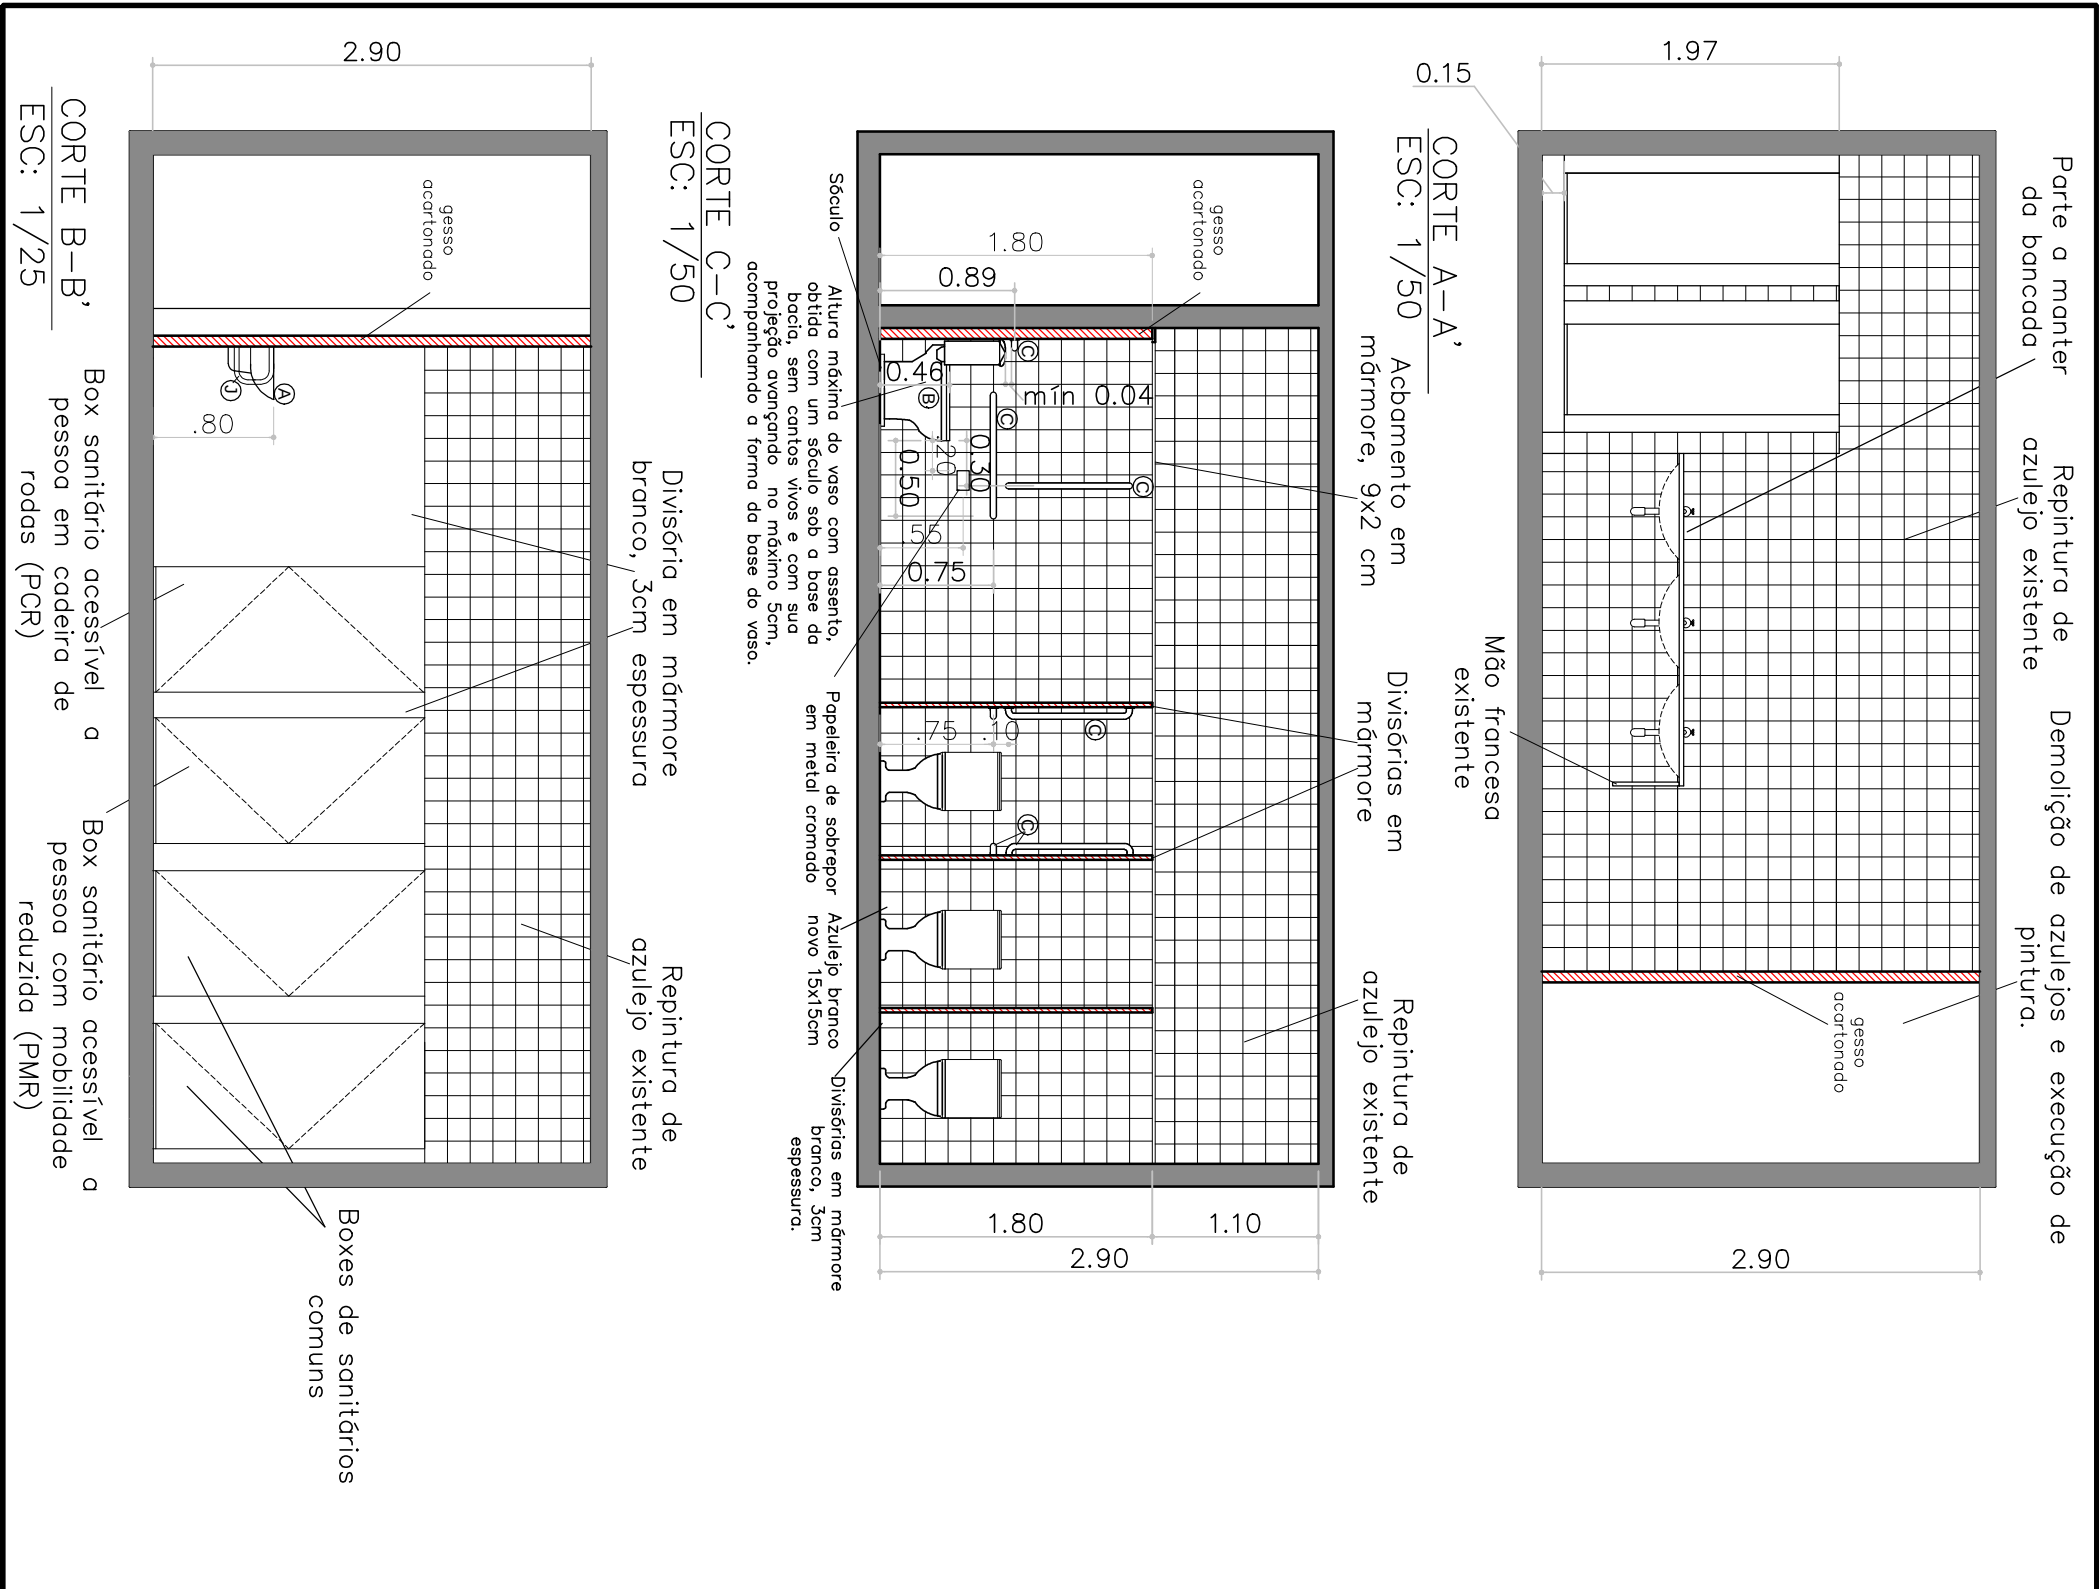

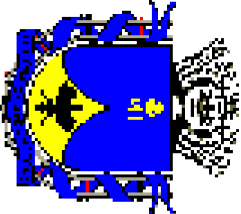

PREFEITURA MUNICIPAL DE PETRÓPOLIS

SECRETARIA DE OBRAS HABITAÇÃO E REGULARIZAÇÃO FUNDIÁRIA

DEPARTAMENTO DE PROJETOS E OBRAS PÚBLICAS

Projeto de arquitetura

PROJETO DE ADEQUAÇÃO PARA ACESSIBILIDADE A DOIS BANHEIROS DE USO PÚBLICO DO CENTRO DE CULTURA RAUL DE LEONI

Local: **PRAÇA VISCONDE DE MAUÁ, 305, 3º ANDAR, CENTRO, PETRÓPOLIS - RJ**

Desenho: **CORTES A-A', C-C' E B-B'**

Autor do Projeto de Arquitetura: _____

Carimbo do Autor do Projeto: _____

Data: MAIO/2017	Escalas: INDICADAS	Desenho:	Requerimento Nº:
Vistos e Carimbos:			Prancha Nº: 03/04
Código do projeto:			