



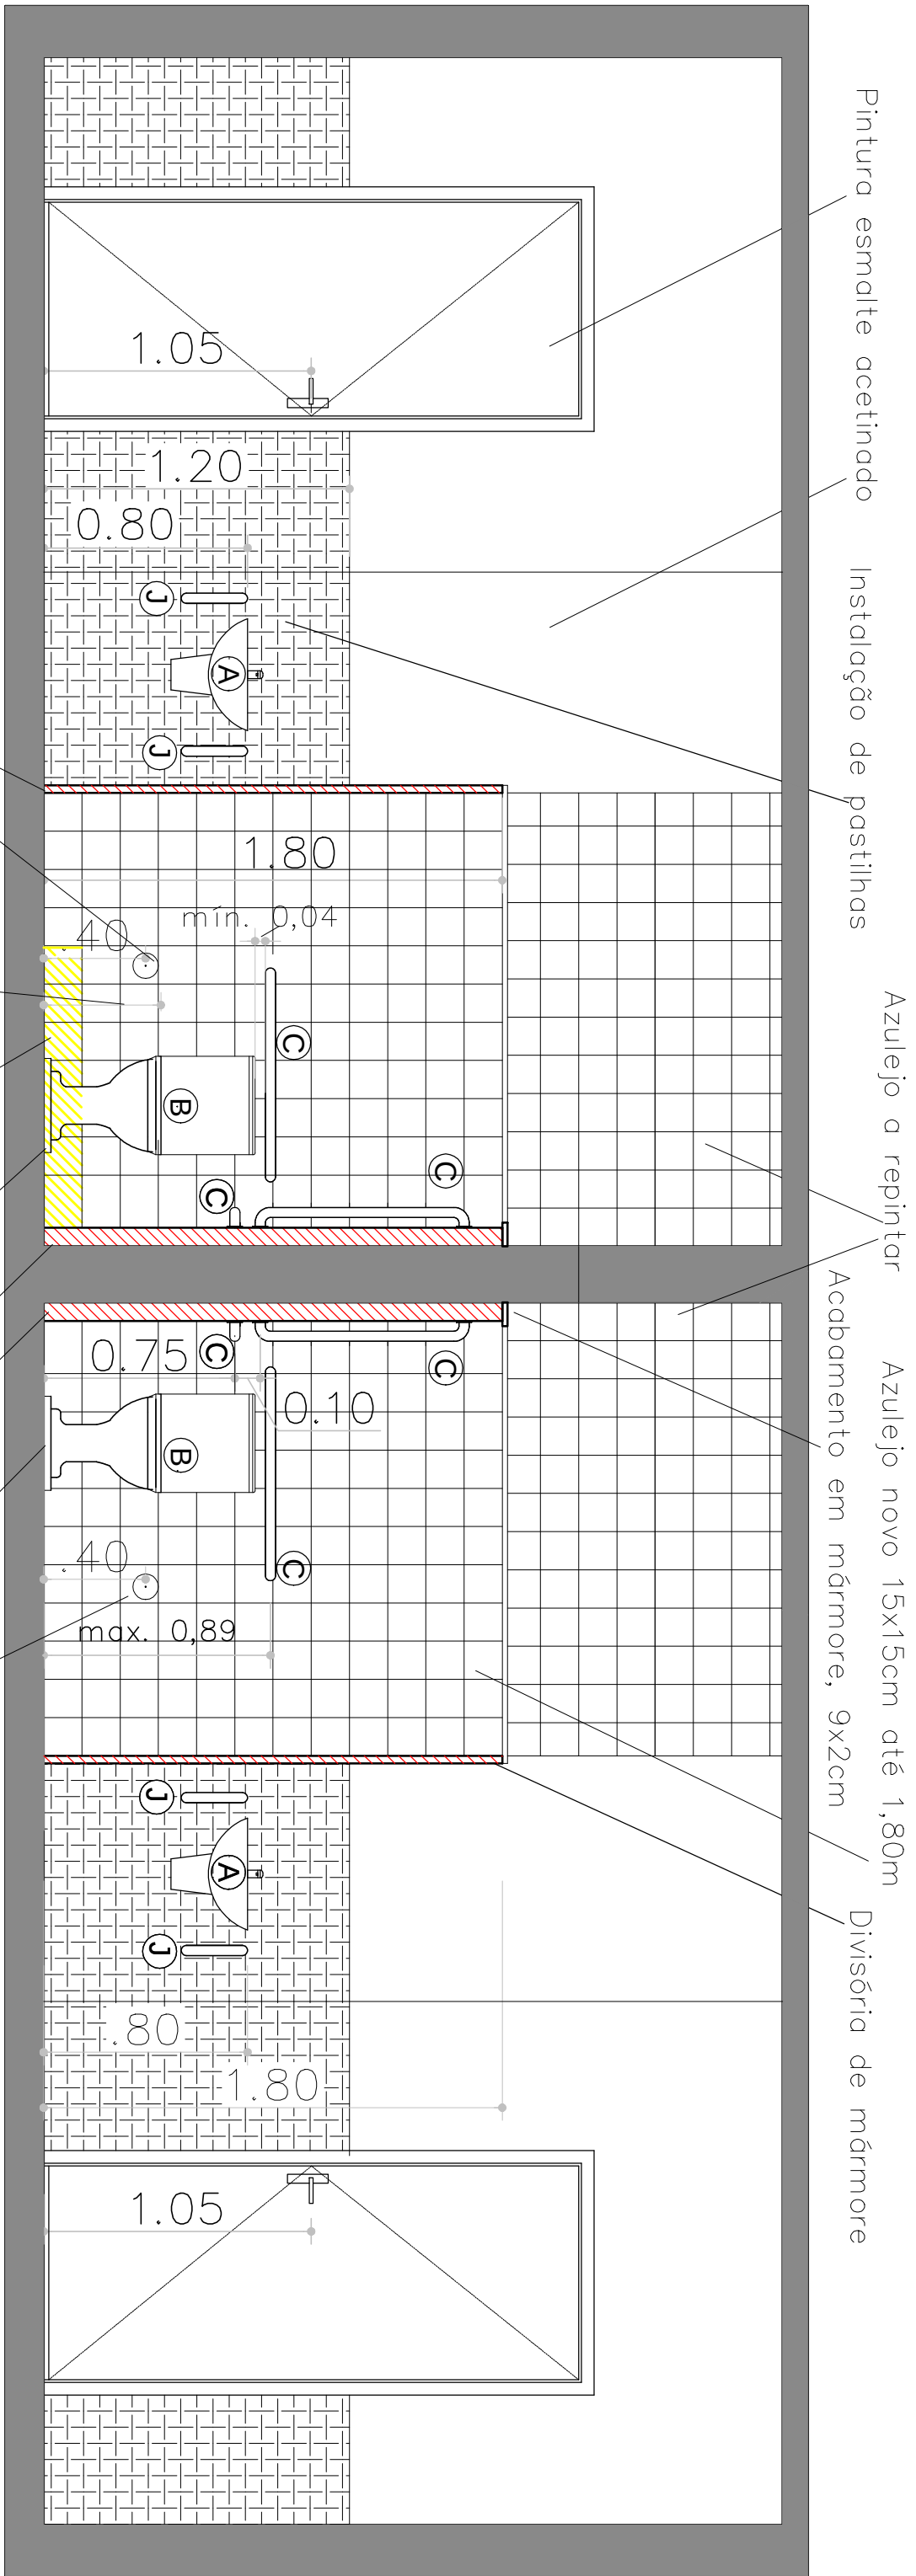

CORTE D-D'
ESC: 1/25


2.00

Circulação

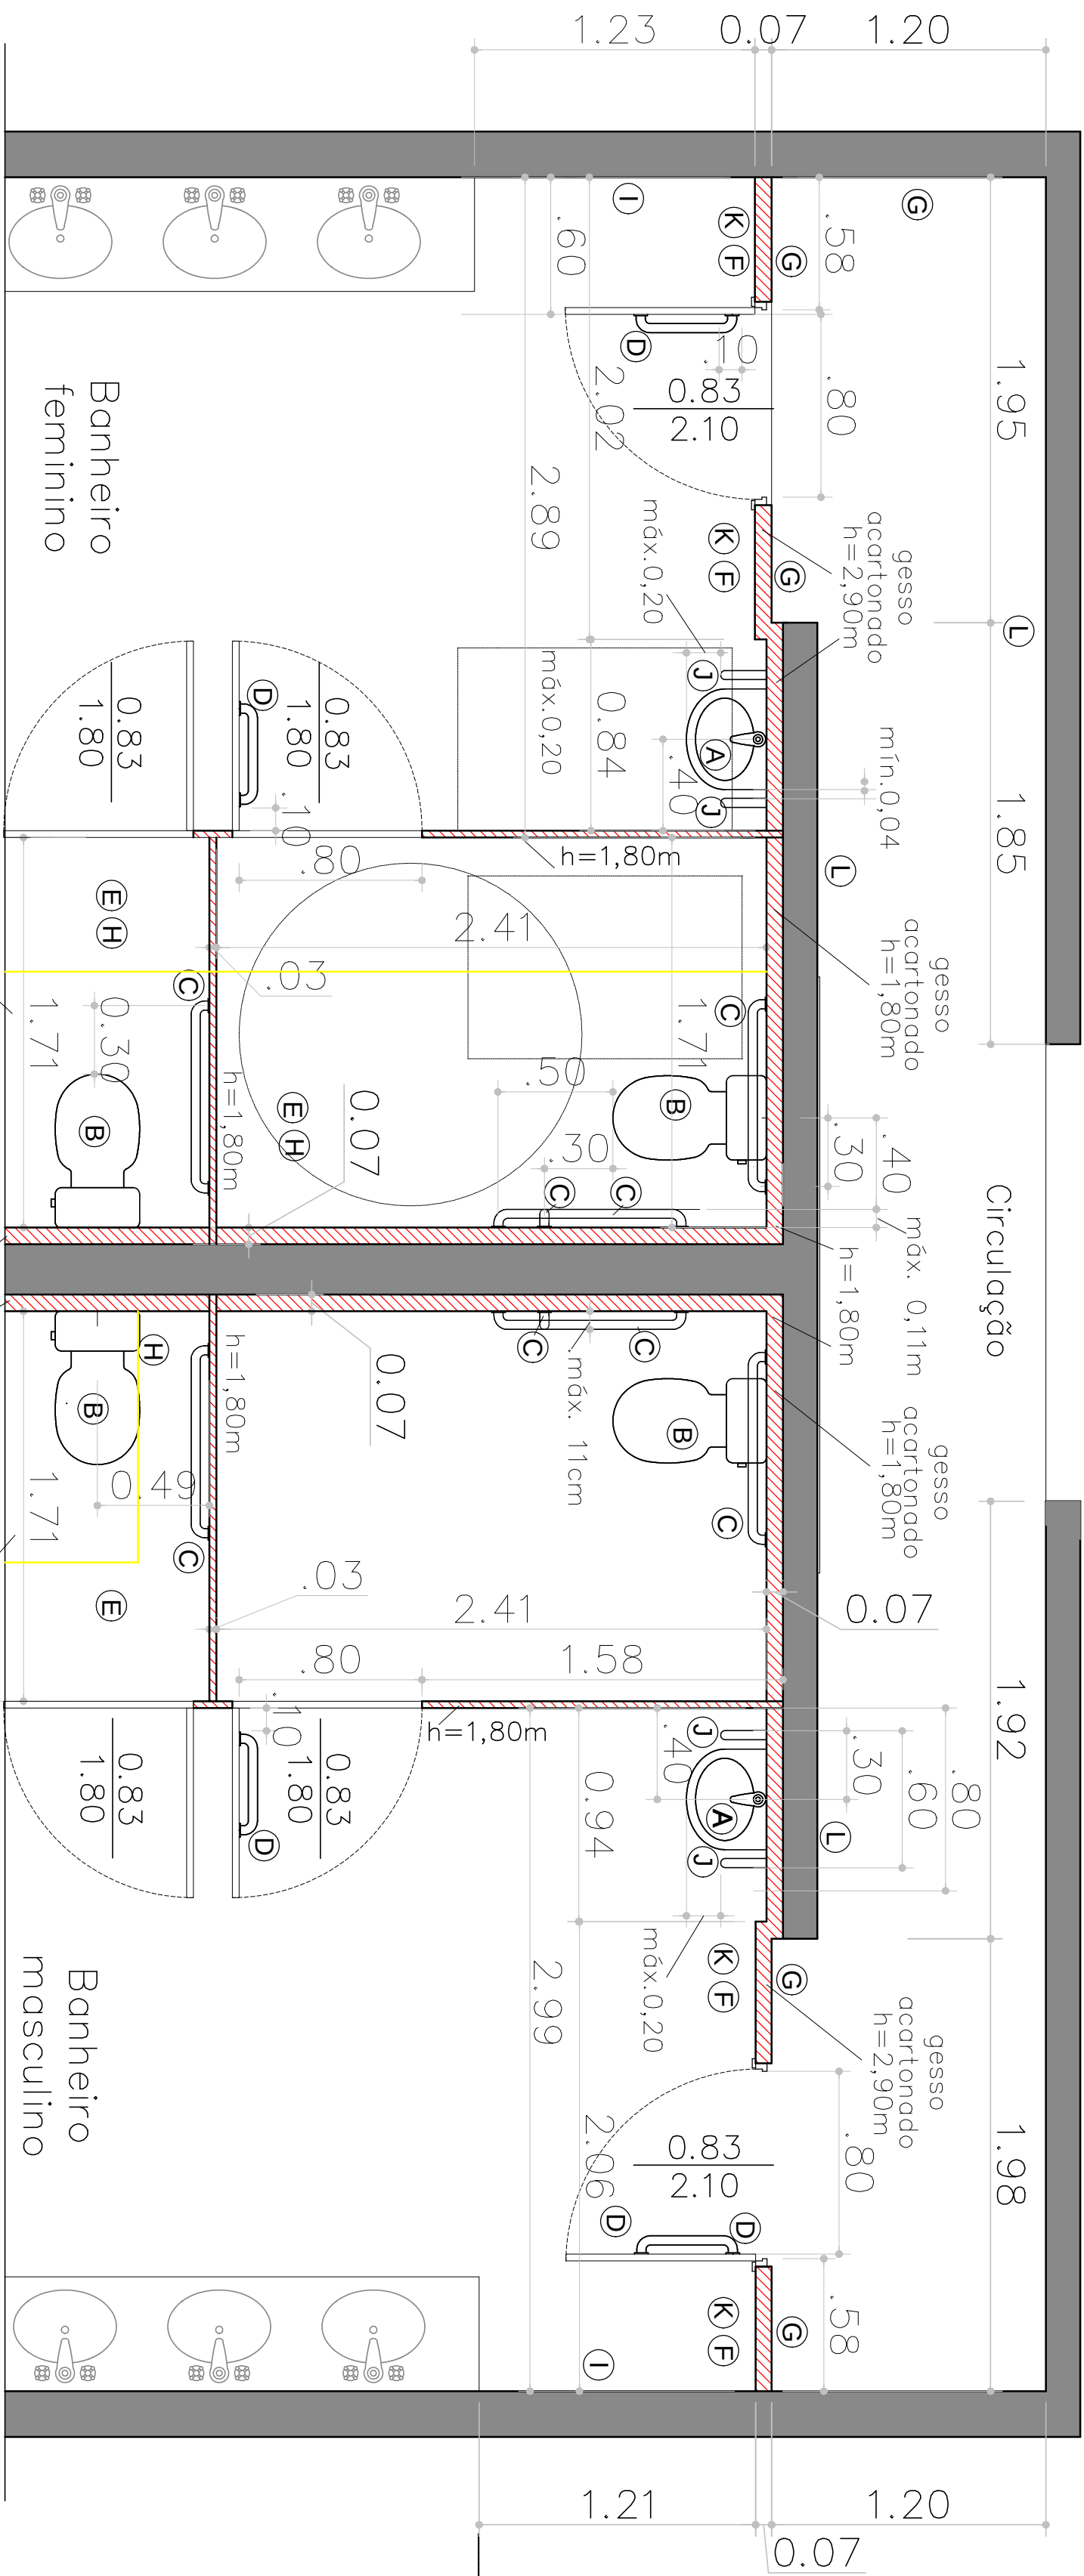

- LEGENDA
- Existente (em concreto)
 - Construir (gesso ocartonado ou mármore)
 - Demolir resalto
- A Lavatório de louça branca com coluna suspensa de 45x35cm aproximadamente, sifão de PVC flexível, válvula cromada, rubicho de PVC, toneira de fechamento automático.
- B Vaso sanitário de louça branca de 35x65x35cm aproximadamente, com caixa acoplada, acionamento por alavanca e assento plástico.
- C Barra de apoio tubular de 1 1/2", reta, em aço inox com 80cm, fixada na horizontal ou vertical
- D Barra horizontal tipo alça, em aço inox de 1 1/4" com 50cm
- E Piso em cerâmica antiderrapante 40x40cm, tráfego intenso, resistência a abrasão PEI IV.
- F Revestimento com pastilhas cerâmicas 3x3cm até 1,20m de altura
- G Pintura esmalte acetinado
- H Azulejo branco novo 15x15cm até 1,80m.
- I Pintura resina acrílica sobre azulejos existentes
- J Barra de apoio lateral para lavatório, tipo U, inox
- K Pintura esmalte sintético acima de 1,20m
- L Pintura látex

PLANTA BAIXA (PARTE)
ESC: 1/25

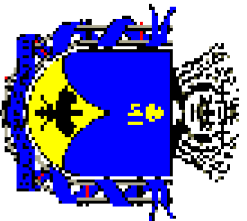

PREFEITURA MUNICIPAL
DE
PETRÓPOLIS
SECRETARIA DE OBRAS HABITAÇÃO
E REGULARIZAÇÃO FUNDIÁRIA
DEPARTAMENTO DE PROJETOS E OBRAS PÚBLICAS

PROJETO DE ADEQUAÇÃO PARA ACESSIBILIDADE A
DOIS BANHEIROS DE USO PÚBLICO DO CENTRO DE
CULTURA RAUL DE LEONI

PRACA VISCONDE DE MAUÁ, 305, 3º ANDAR, CENTRO,
PETRÓPOLIS - RJ

PLANTA BAIXA (PARTE) E CORTE D-D'

Autor do Projeto de Arquitetura:

Caminho do Autor do Projeto:

Data: MAIO/2017

Escala: INDICADAS

Desenho:

Requerimento N°:

Visão e Caminhos:

Prancha N°:

04/04

Código do projeto: