


PORTAS

| Medidas | Material | Modelo | Acabam. | novas | existentes |
|---------|-----------|---------|---------|-------|------------|
| P1 | 0,60x1,50 | madeira | lisa | 08 | 04 |
| P2 | 0,60x2,10 | madeira | lisa | 01 | 21 |
| P3 | 0,60x2,10 | madeira | almof. | 01 | 01 |
| P4 | 0,60x2,10 | madeira | verniz | 03 | 05 |
| P5 | 0,70x2,10 | madeira | lisa | 01 | 02 |
| P6 | 0,70x2,10 | madeira | almof. | 01 | 01 |
| P7 | 0,80x2,10 | ferro | barra | 08 | 04 |
| P8 | 0,80x2,10 | madeira | lisa | 08 | 04 |
| P9 | 0,80x2,10 | madeira | almof. | 01 | 10 |
| P10 | 1,20x2,10 | madeira | almof. | 01 | 01 |
| P11 | 1,00x2,10 | madeira | almof. | 01 | 01 |
| P12 | 1,20x2,10 | madeira | almof. | 01 | 01 |

JANELAS E BASCULANTES

| Medidas | Alt. p. | Mat. | Modelo | Acabam. | Vidro | novas | existentes |
|---------|-----------|-----------|---------|---------|---------|-------|------------|
| J1 | 0,60x0,60 | madeira | bascul. | verniz | liso | - | 02 |
| J2 | 0,80x0,80 | ferro | bascul. | esmalte | marfcl. | 01 | 02 |
| J3 | 0,80x1,00 | ferro | bascul. | esmalte | carrel. | - | 01 |
| J4 | 0,80x1,10 | ferro | bascul. | esmalte | liso | - | 04 |
| J5 | 0,95x0,95 | madeira | quadr. | esmalte | marfcl. | - | 01 |
| J6 | 1,00x0,90 | ferro | bascul. | esmalte | marfcl. | 01 | - |
| J7 | 1,00x1,00 | ferro | bascul. | esmalte | marfcl. | - | 02 |
| J8 | 1,00x1,20 | ferro | bascul. | esmalte | marfcl. | - | 07 |
| J9 | 1,00x1,50 | ferro | bascul. | esmalte | liso | 08 | - |
| J10 | 1,15x1,15 | madeira | quadr. | esmalte | liso | - | 03 |
| J11 | 1,20x1,00 | ferro | bascul. | esmalte | marfcl. | - | 02 |
| J12 | 1,20x1,50 | madeira | quadr. | esmalte | marfcl. | - | 01 |
| J13 | 1,45x1,20 | alumínic. | bascul. | - | carrel. | - | 01 |
| J14 | 1,50x1,20 | ferro | bascul. | esmalte | liso | 10 | 16 |

PLANTA BAIXA DO PRÉDIO PRINCIPAL
 ESC: 1/100

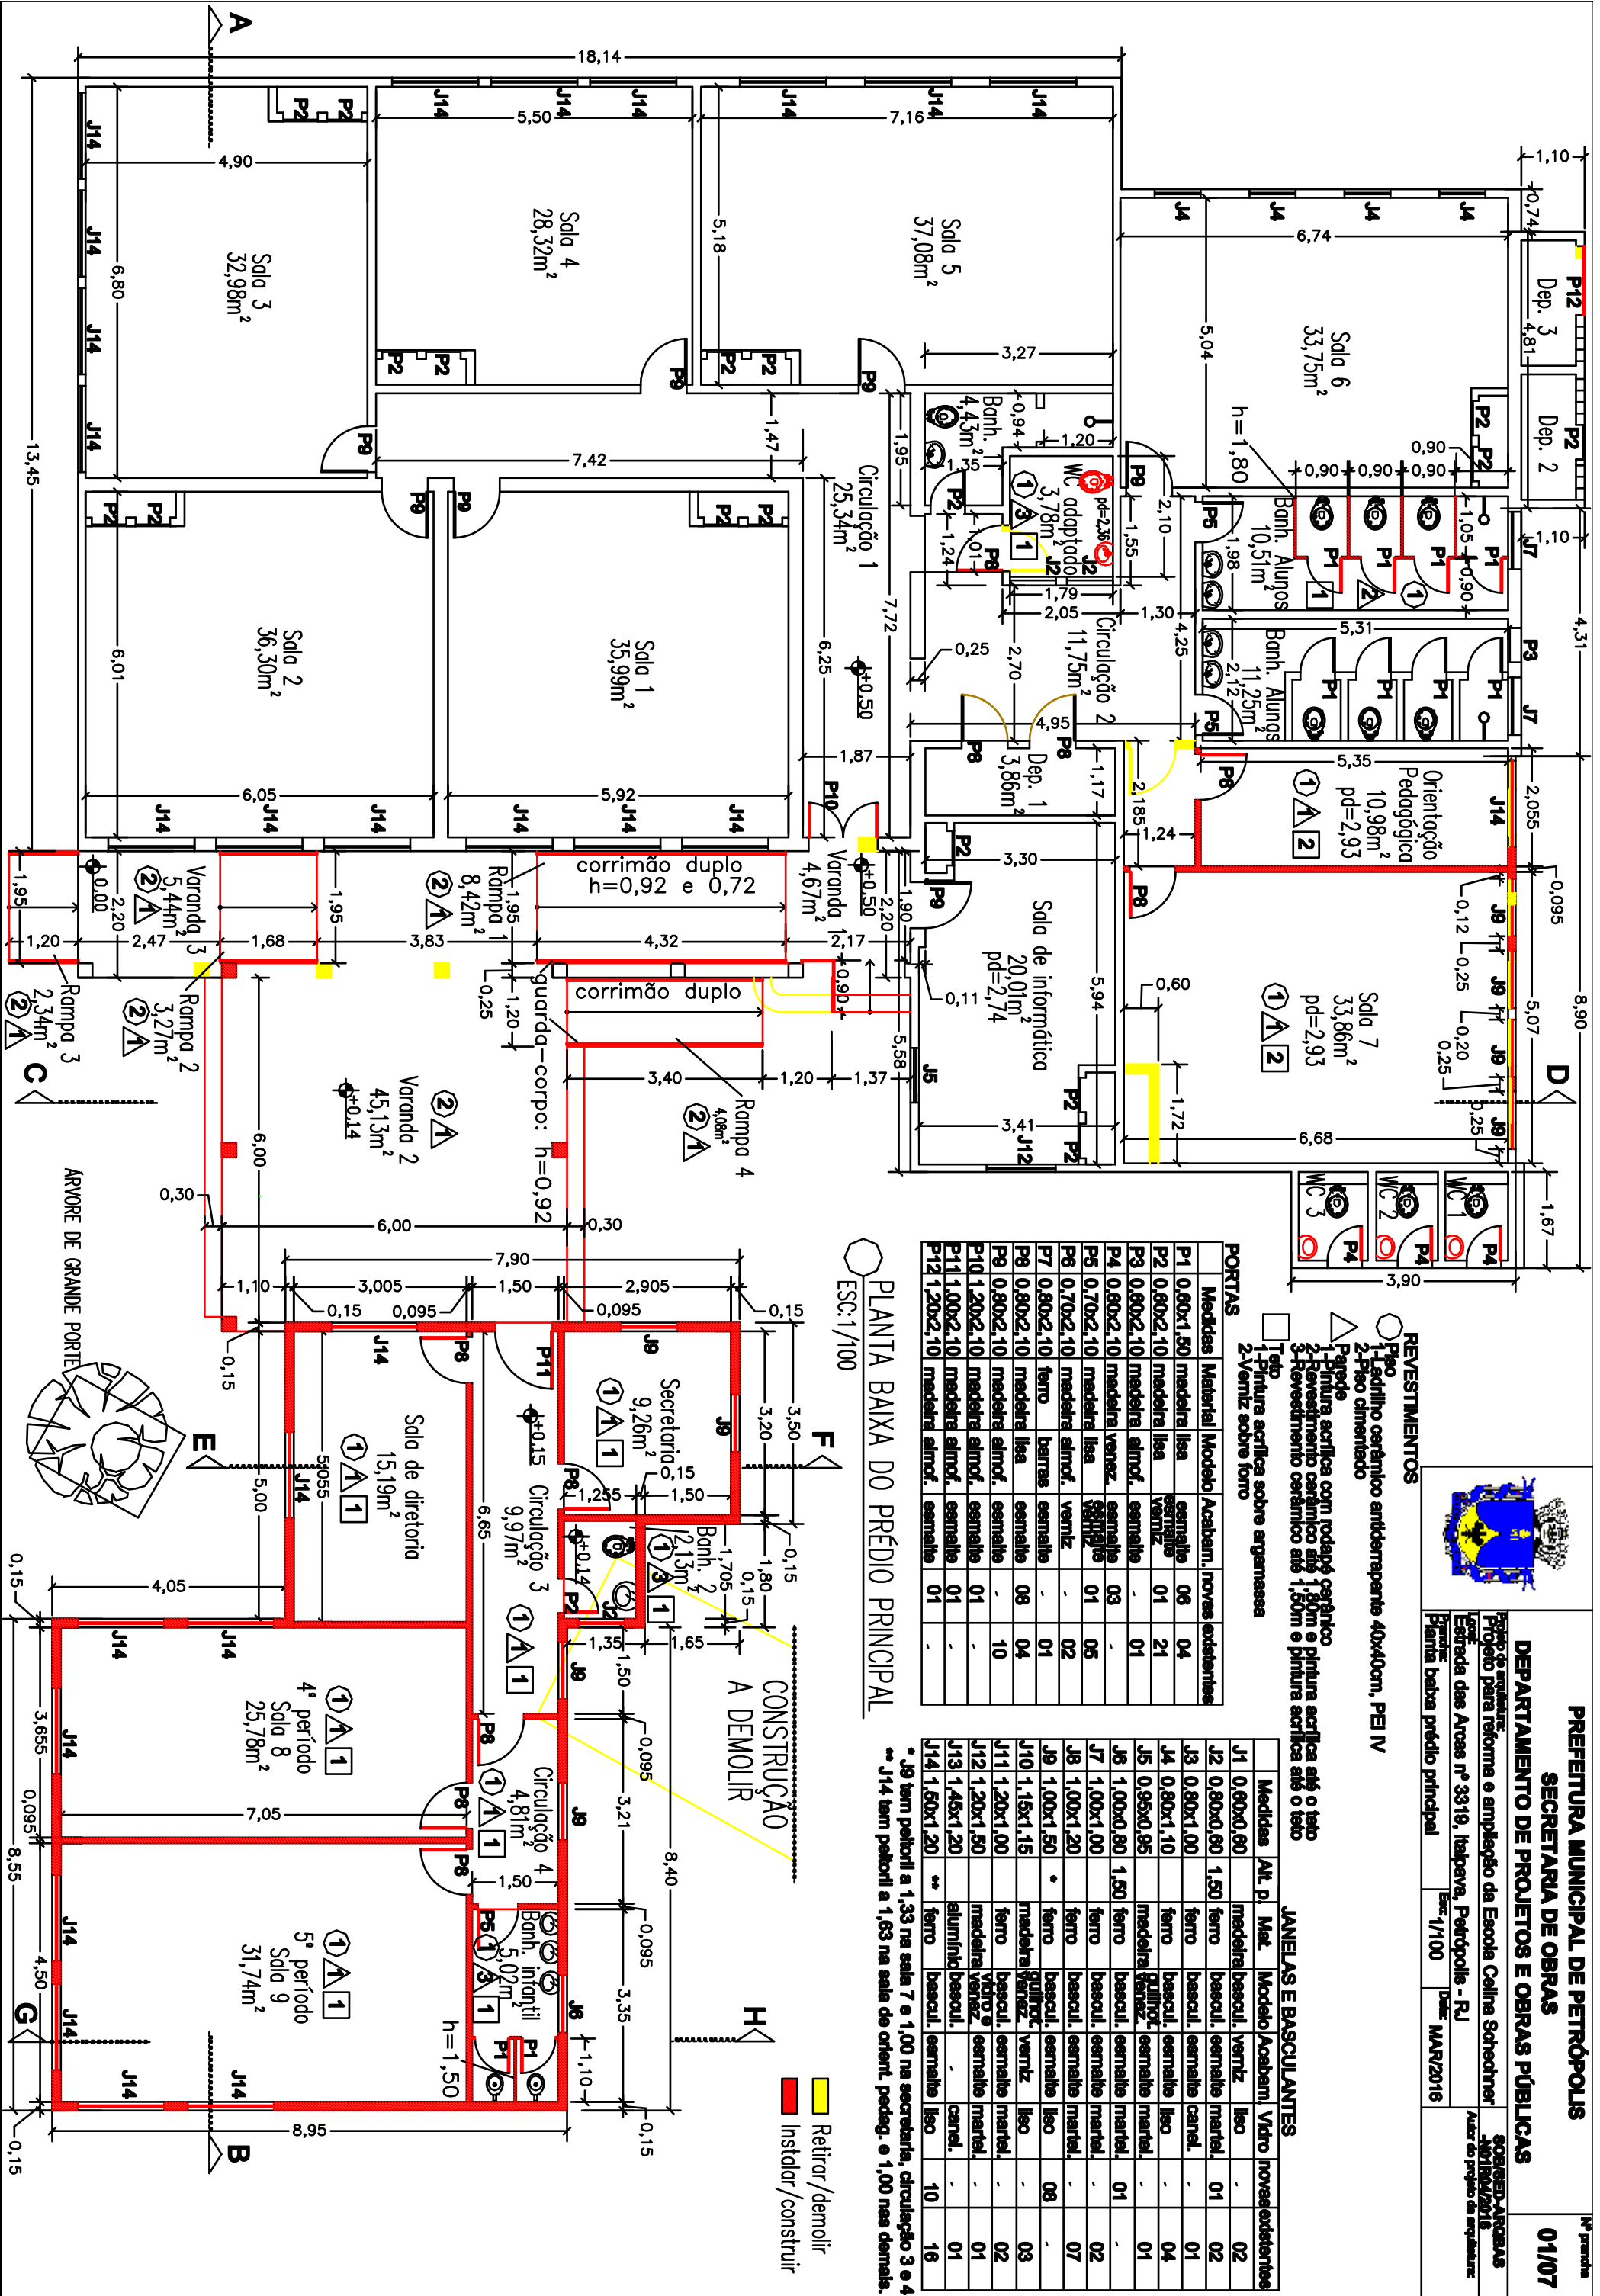

* J9 tem peitoril a 1,33 na sala 7 e 1,00 na secretaria, circulação 3 e 4
 ** J14 tem peitoril a 1,63 na sala de orient. pedag. e 1,00 nas demais.

Retirar/demolir
 Instalar/construir