


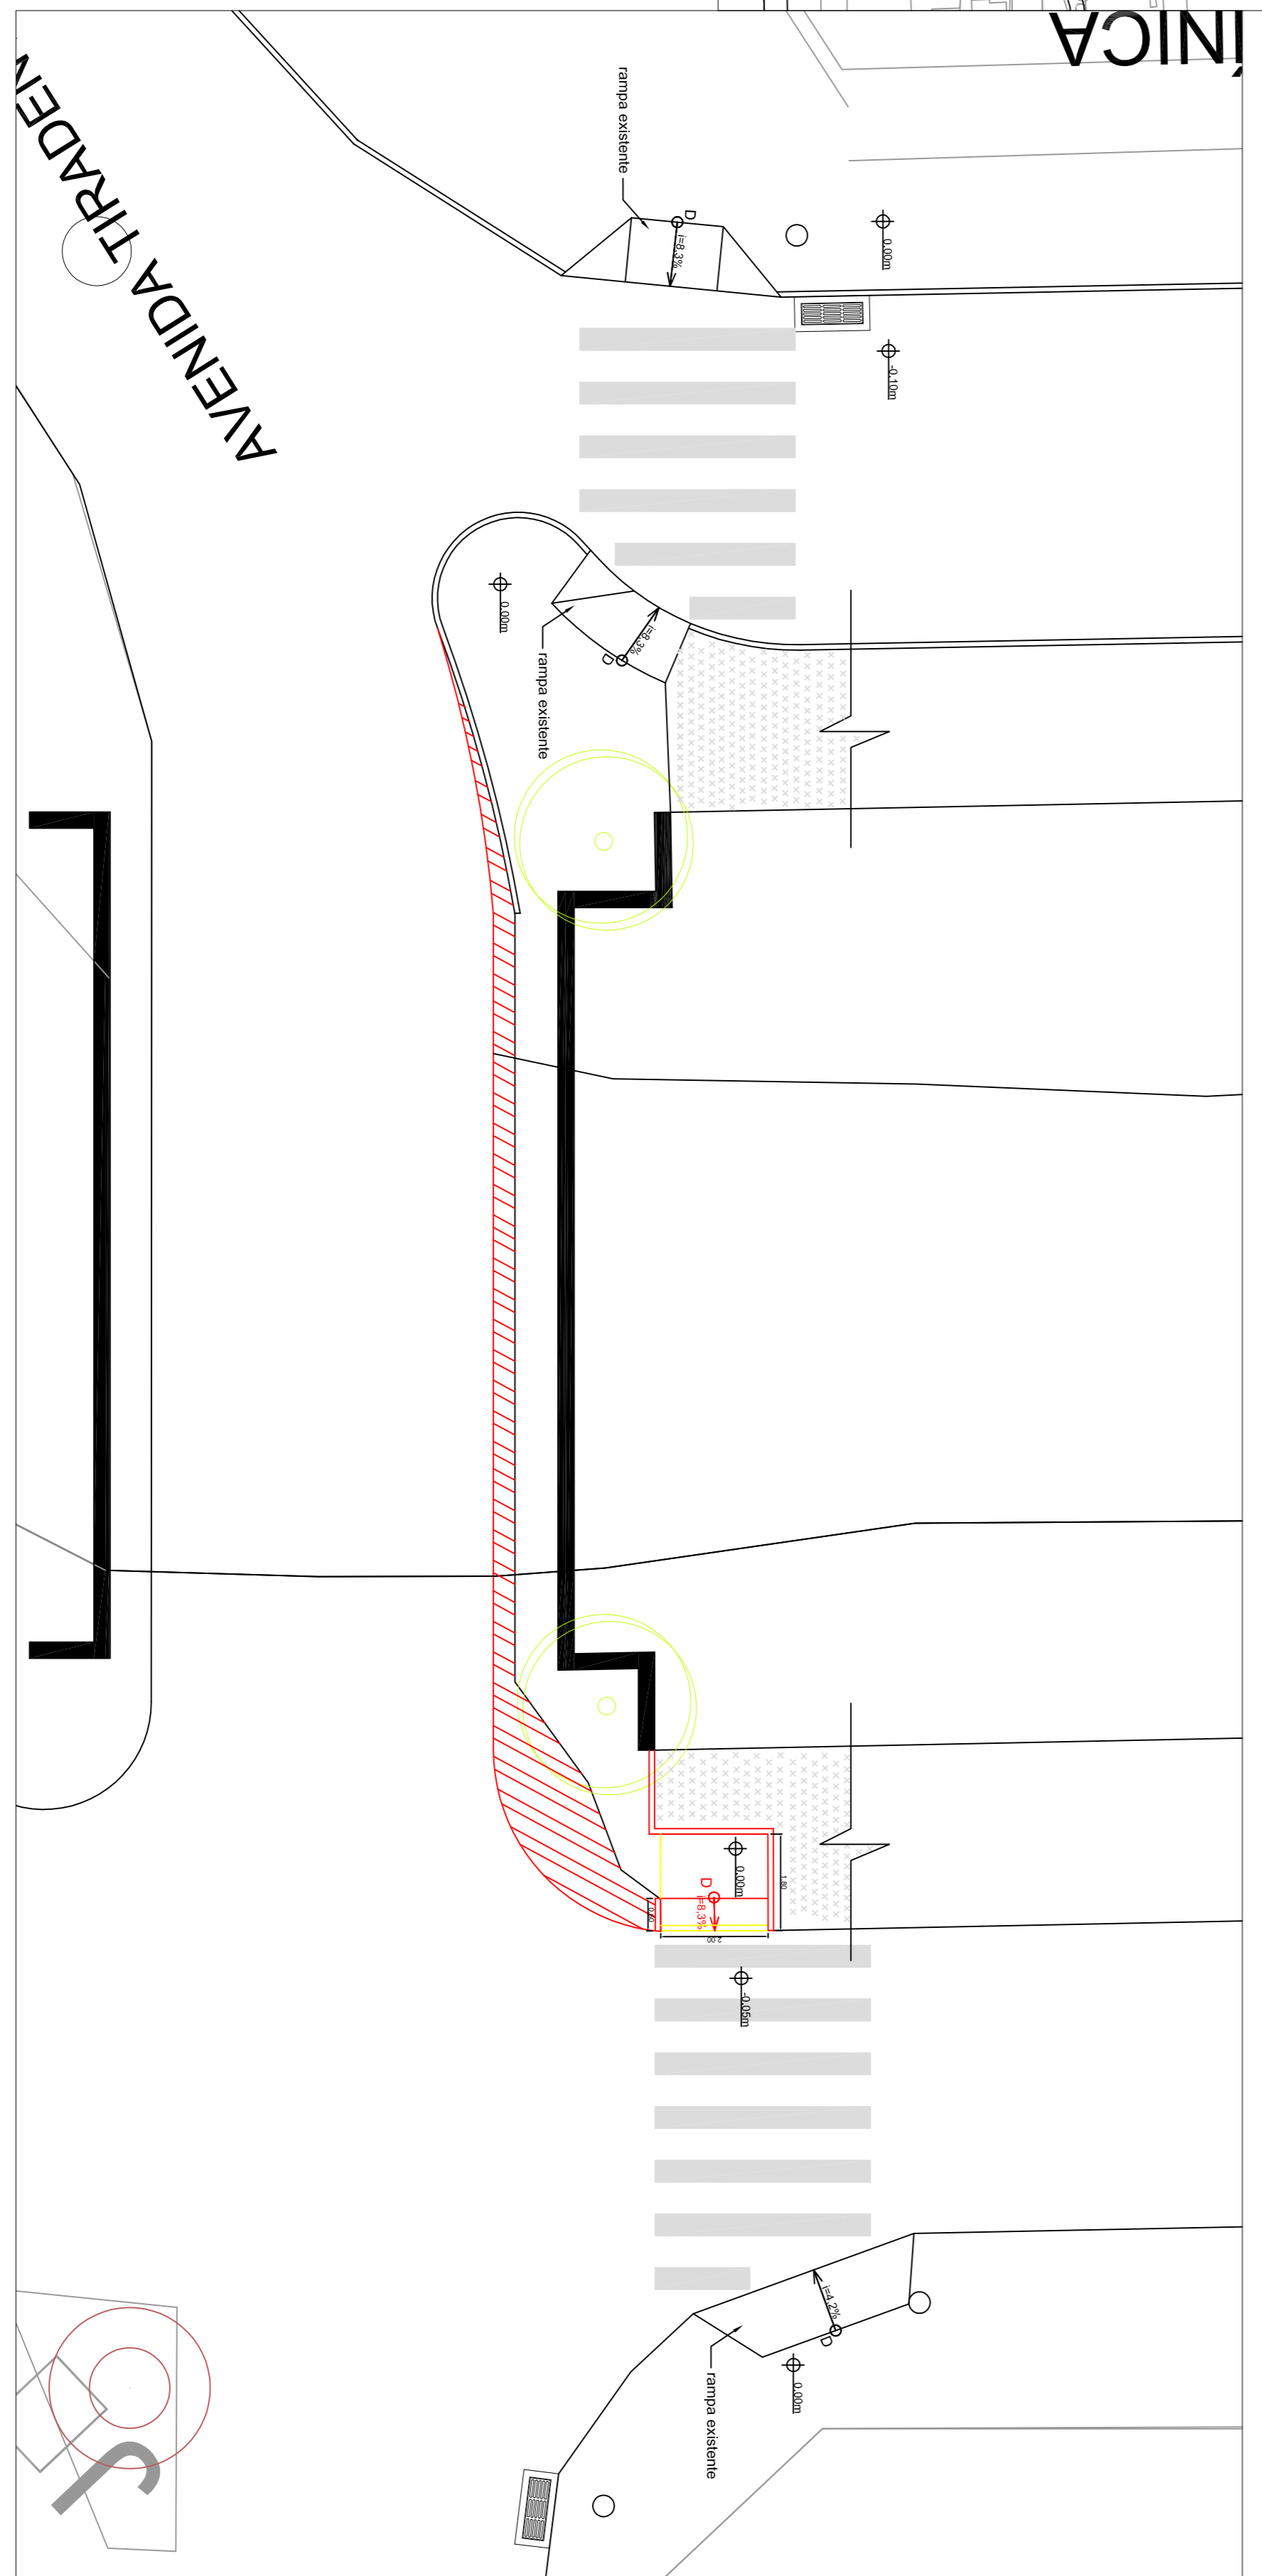
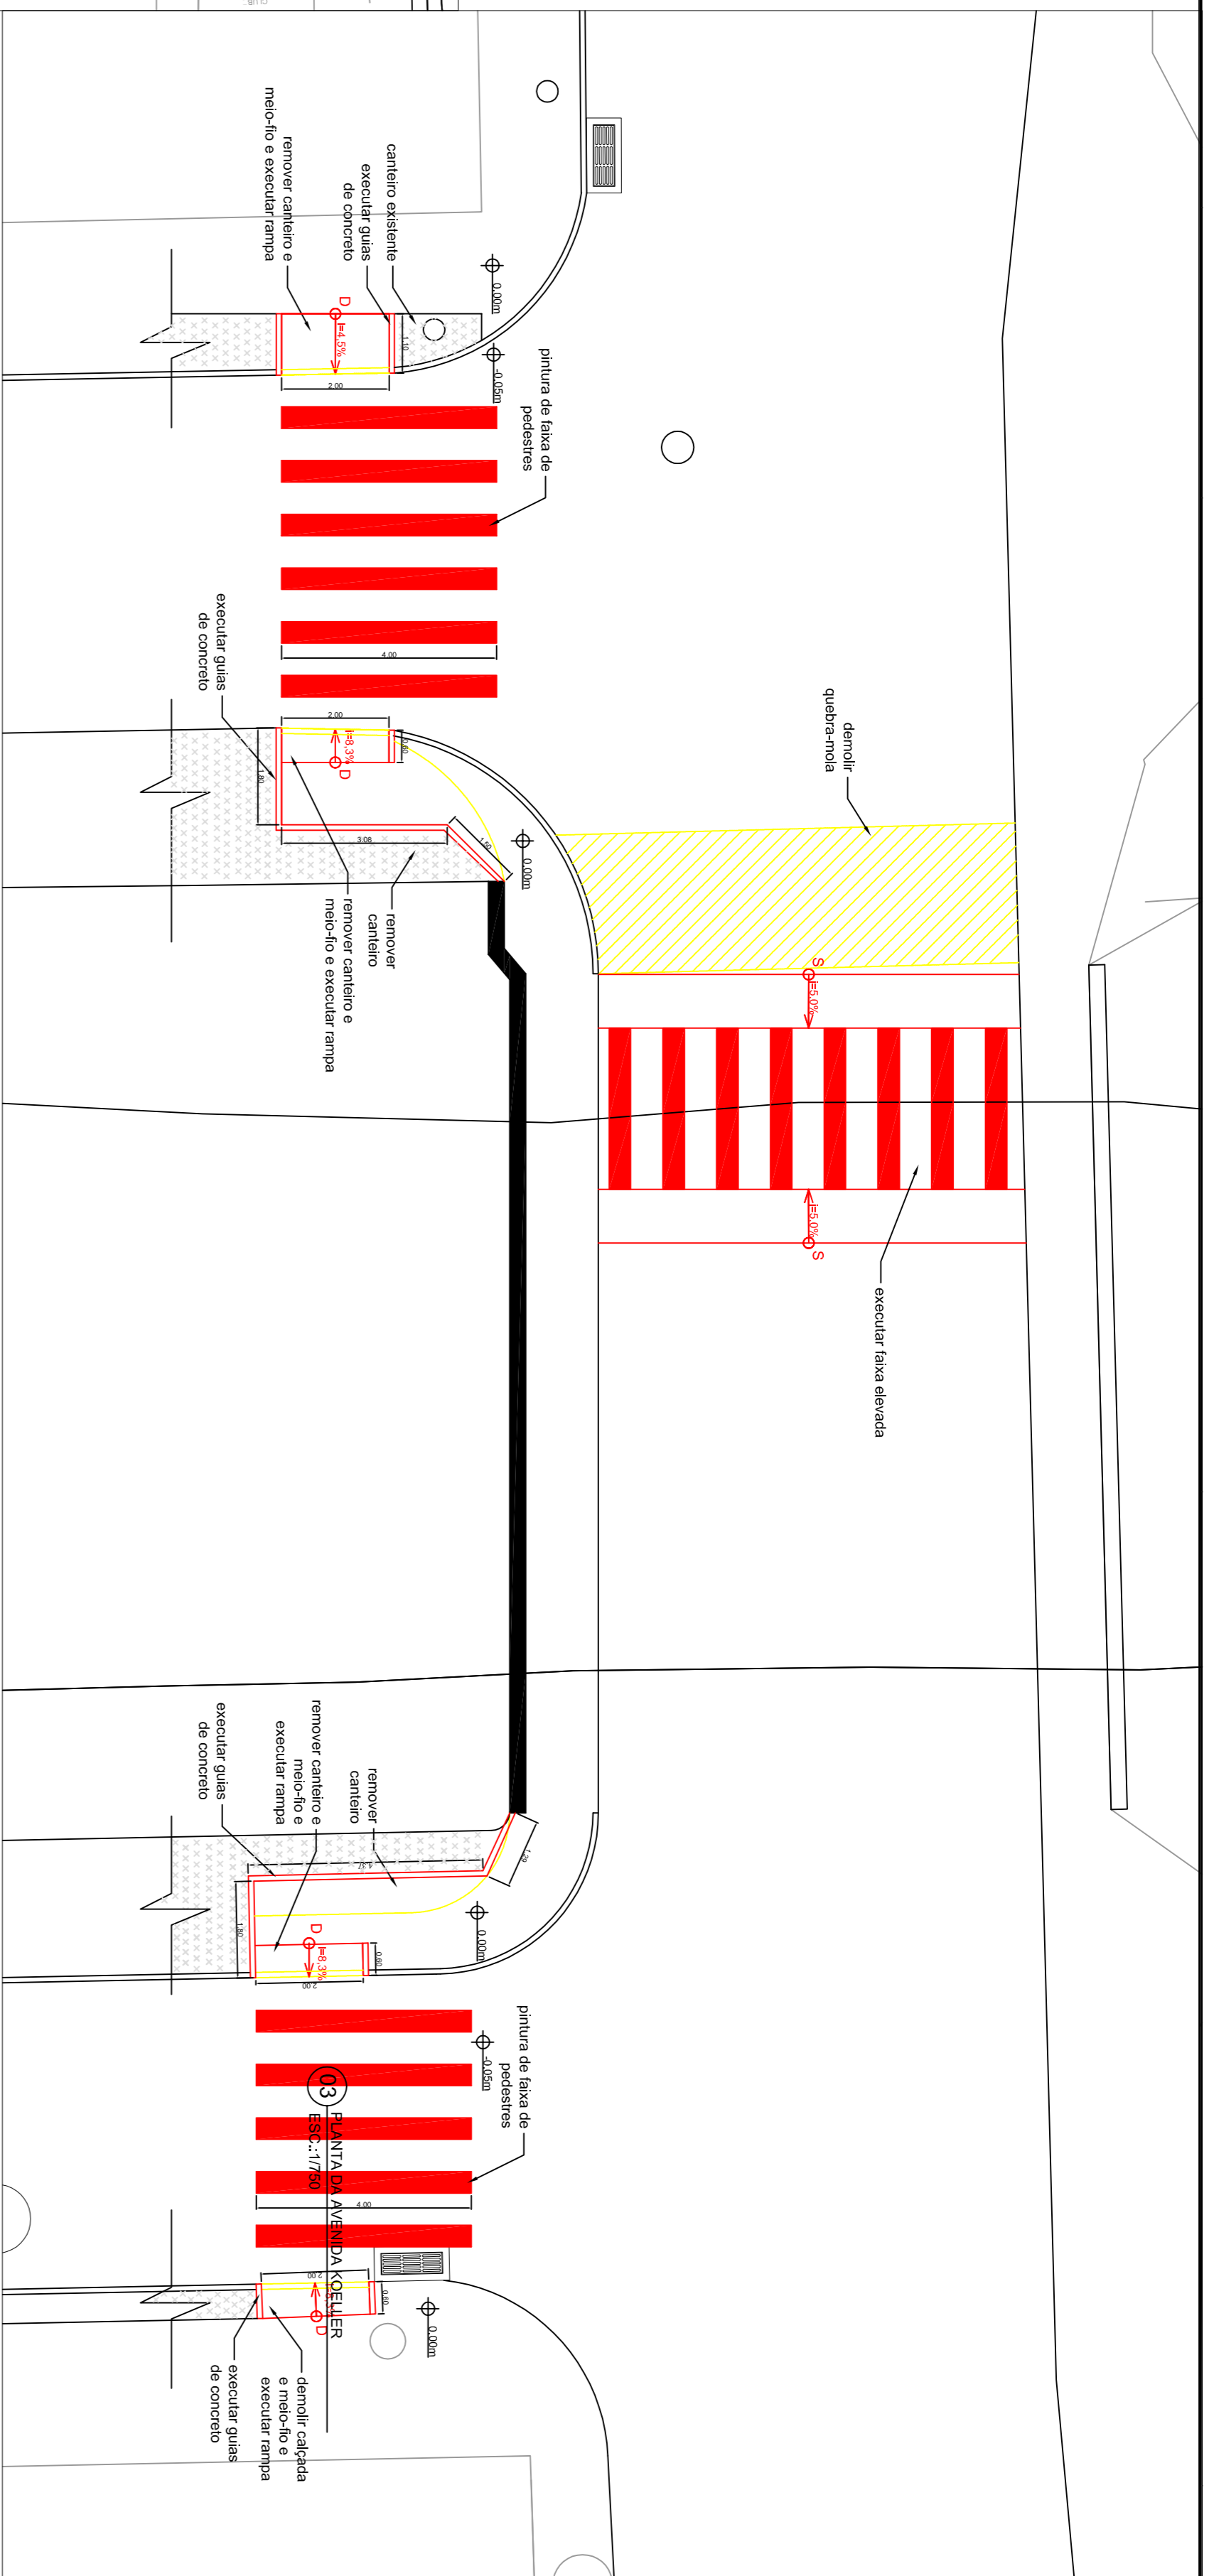


LEGENDA

-  ÁREAS DE INTERVENÇÃO
-  NOME
-  PONTOS TURÍSTICOS



REVISÃO	DATA	ASSUNTO

OSB: MEDIDAS EXPRESSAS EM METROS, AS COTAS PREVALECEM SOBRE O DESENHO.
 TODAS AS MEDIDAS DEVERÃO SER CONFERIDAS NO LOCAL.



PREFEITURA MUNICIPAL DE PETRÓPOLIS
 Secretaria de Obras, Habitação e Regularização Fundiária
 Departamento de Obras Públicas

TÍTULO	PROJETO
PROJETO DE PAVIMENTAÇÃO - AVENIDA KOELLER	DETALHES DOS ACESSOS
LOCAL	INDICADA
CENTRO - PETROPOLIS - RJ	01/01
22°51'S	43°18'O
NOV / 2019	

VISTOS E CALIBRADOS: _____
 Código do Projeto: _____

01 PLANTA MOSCA DA ÁREA DE INTERVENÇÃO ESC.: 1/200

DETALHE DOS ACESSOS A

DETALHE DOS ACESSOS B

INICA

AVENIDA TIRADENTES

02 DETALHE DOS ACESSOS A ESC.: 1/200

03 DETALHE DOS ACESSOS B ESC.: 1/200