


1 PLANTA DE SITUAÇÃO
ESCALA 1/500

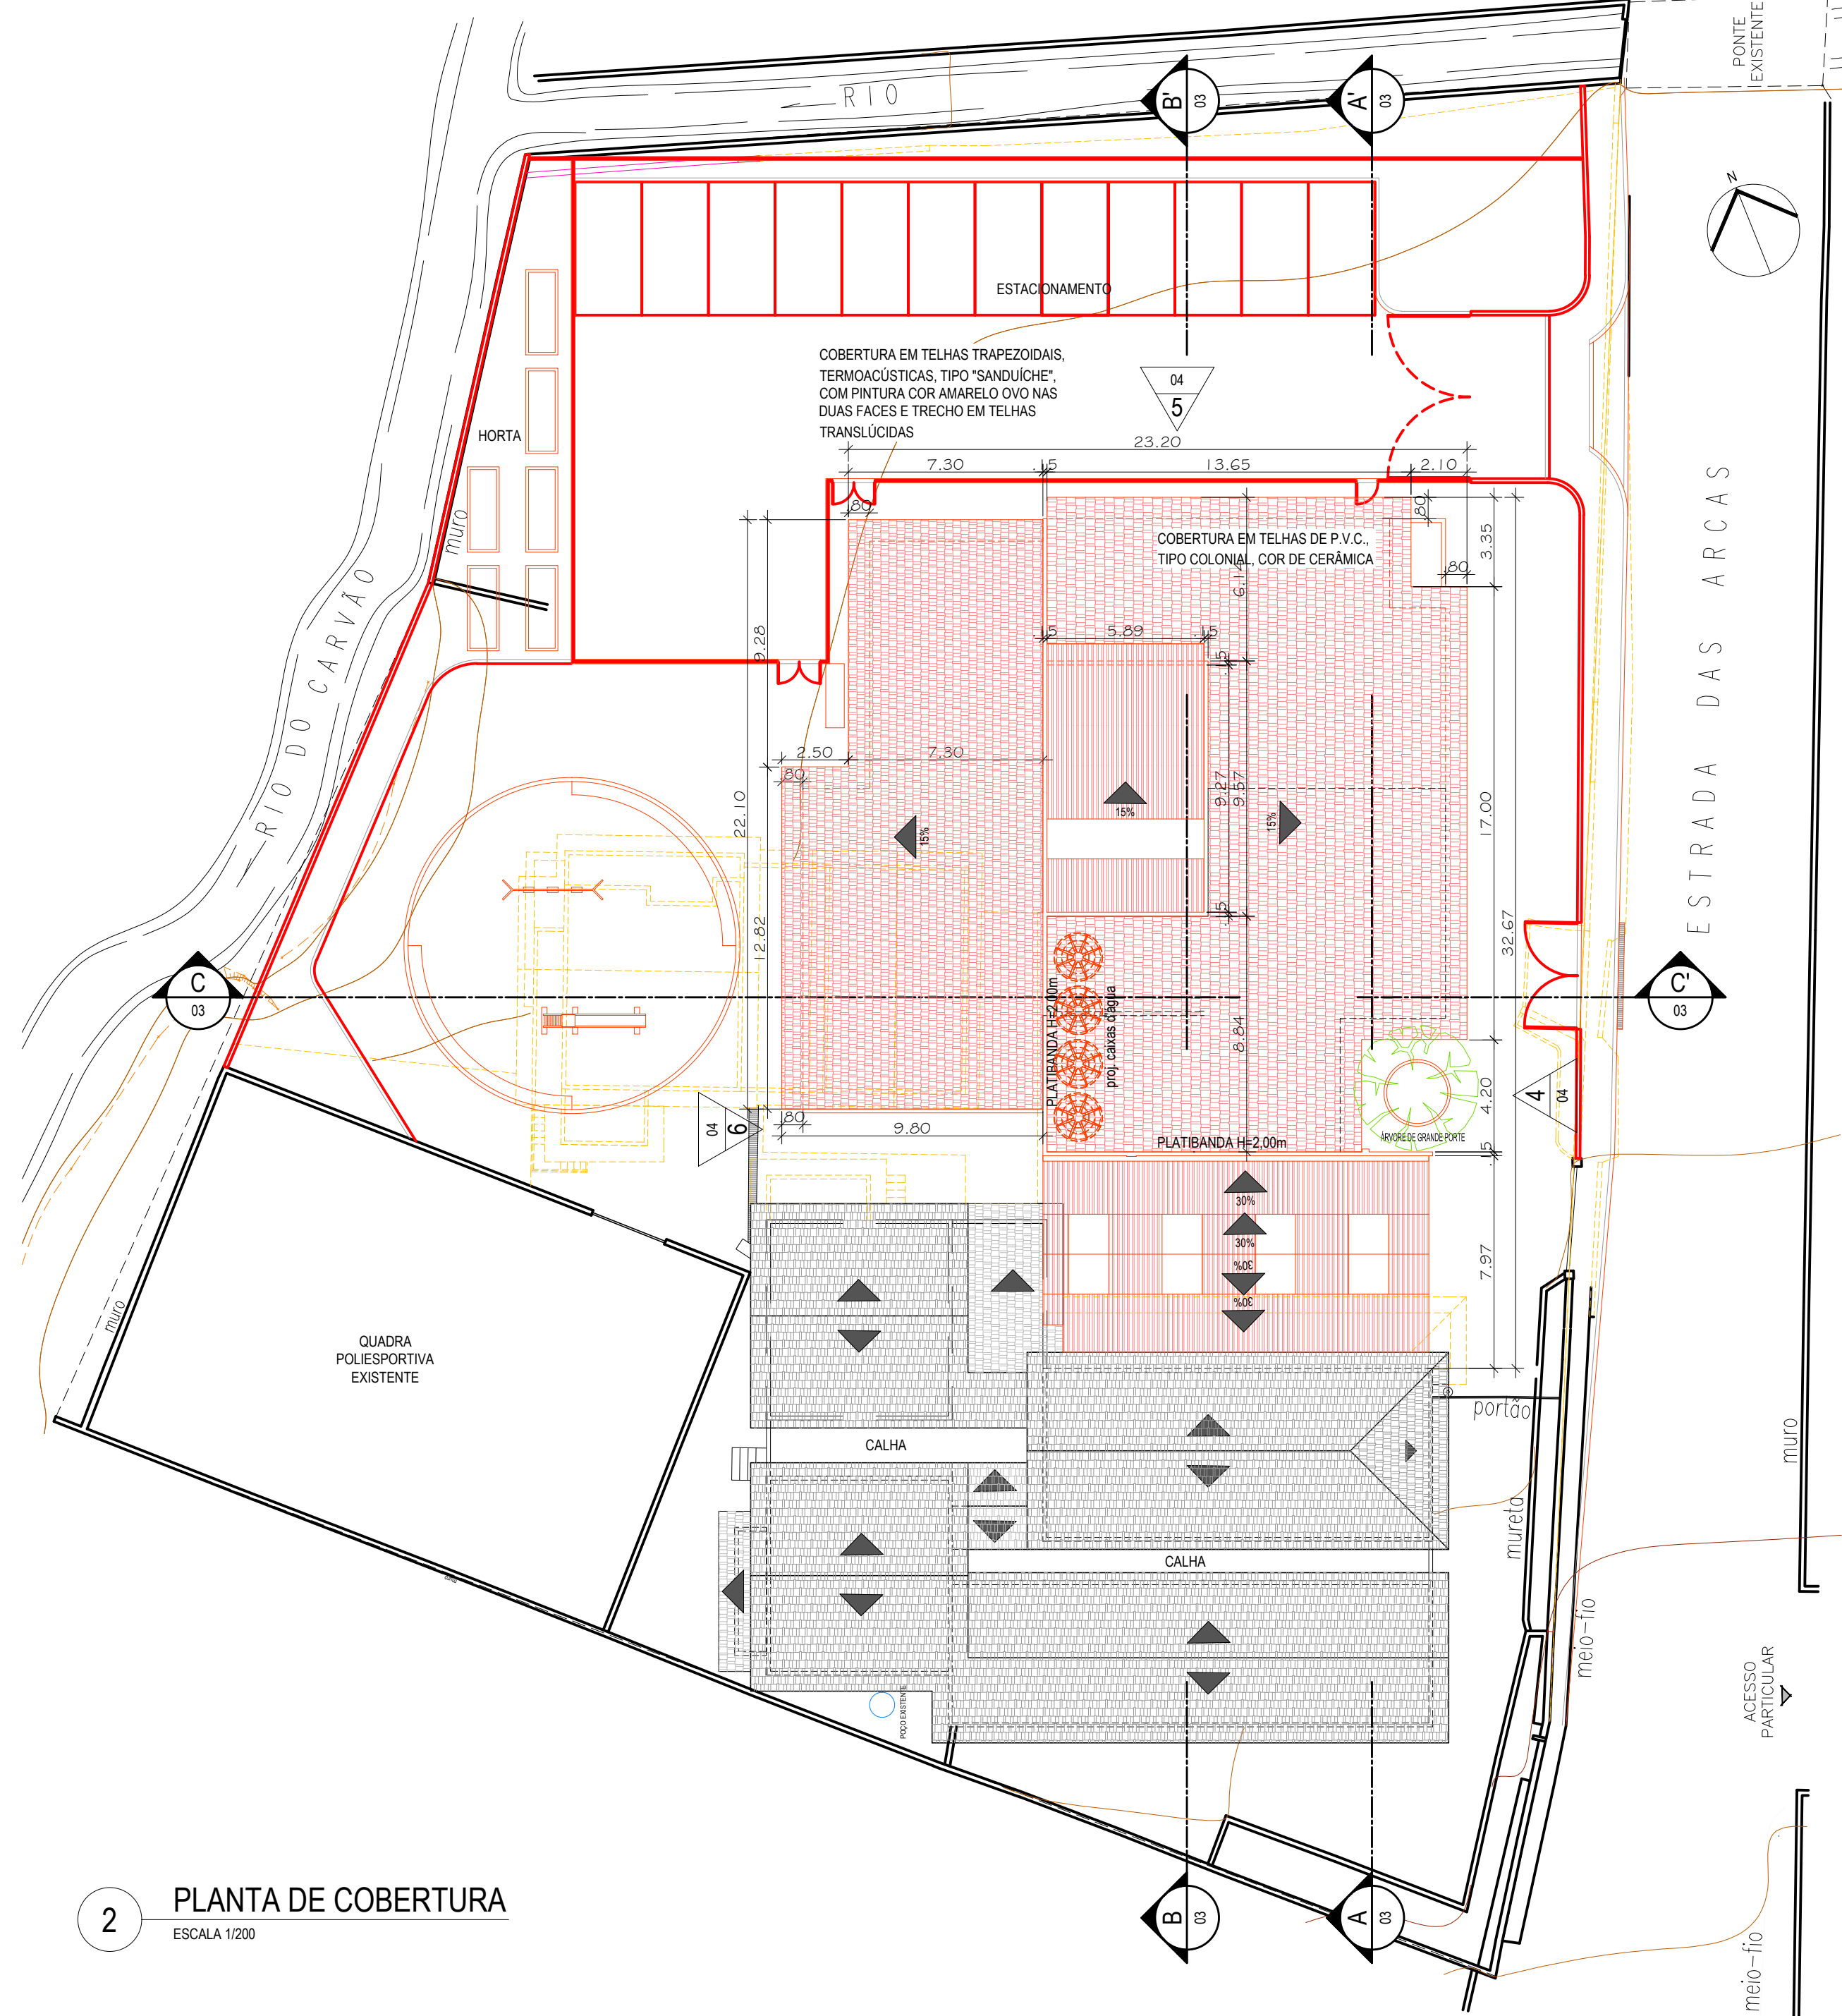

2 PLANTA DE COBERTURA
ESCALA 1/200

QUADRO DE ÁREAS	
Área Construída Existente	662,18m ²
Área de ampliação	387,80m ²
Total Área Construída	1.049,98m²

LEGENDA	
	ALVENARIA EXISTENTE
	CONSTRUIR
	DEMOLIR
	DIVISÓRIA EM DRY-WALL

- NOTAS GERAIS
- 1 - CONFERIR MEDIDAS NO LOCAL;
 - 2 - NÍVEIS E DIMENSÕES EM METRO;
 - 3- TODAS AS BANCADAS EM GRANITO CINZA CORUMBÁ, COM FRONTISPIÇO E UMA PRATELEIRA DE MADEIRA SOB A MESMA (NAS MESMAS DIMENSÕES DA BANCADA), COM VERNIZ INCOLOR;
 - 4 - SOLEIRAS EM GRANITO CINZA CORUMBÁ;
 - 5 - TODAS AS JANELAS COM PEITORIL EM MÁRMORE BRANCO CLÁSSICO;
 - 6 - TODAS AS PRATELEIRAS, ONDE INDICADAS, EM MADEIRA COM VERNIZ INCOLOR;
 - 7- DIVISÓRIAS DE SANITÁRIOS EM GRANITO CINZA CORUMBÁ (h=2,00m NOS SANITÁRIOS DA ESCOLA E h=1,50m NOS BANHEIROS DA CRECHE);
 - 8- CONSIDERADA A COBERTURA DA EDIFICAÇÃO DA CRECHE EM TELHA DE PVC, TIPO COLONIAL, COR DE CERÂMICA, COM DECLIVIDADE DE 15%.



PREFEITURA MUNICIPAL
DE PETRÓPOLIS
Secretaria de Obras
Departamento de Obras Públicas

TÍTULO PROJETO BÁSICO DE ARQUITETURA PARA CONSTRUÇÃO DE CEI EM PREDIO ANEXO A ESCOLA MUNICIPAL CELINA SCHECHNER (ETAPA DE CONSTRUÇÃO 02)	PROJETO PLANTA DE SITUAÇÃO/ PLANTA DE COBERTURA
LOCAL ESTRADA DAS ARCAS, no. 3.319, ITAIPAVA, PETRÓPOLIS/ RJ	ESCALA INDICADA DATA ABR./2020
AUTOR DO PROJETO DE ARQUITETURA Secretaria de Obras - PMP	FRANCHA 01/04

CARIMBO DO AUTOR DO PROJETO DE ARQUITETURA
--

VISTOS E CARIMBOS:

CÓDIGO DO PROJETO:
PMP0119-ARQBAS-01_R0

SETAGEM	
COR	ESPES.
1	0,1
2	0,2
3	0,3
4	0,35
5	0,4
6	0,5
7	0,05
8	0,1
9	0,1
10-255	0,2

NOTA: TODAS AS FRANS COR 1-9 COM 10% DE TUDOAS. FRANS COLOREDAIS COM 10% DE TUDOAS. FRANS COLOREDAIS COM 10% DE TUDOAS.