



1 FACHADA PRINCIPAL  
esc.: 1/50

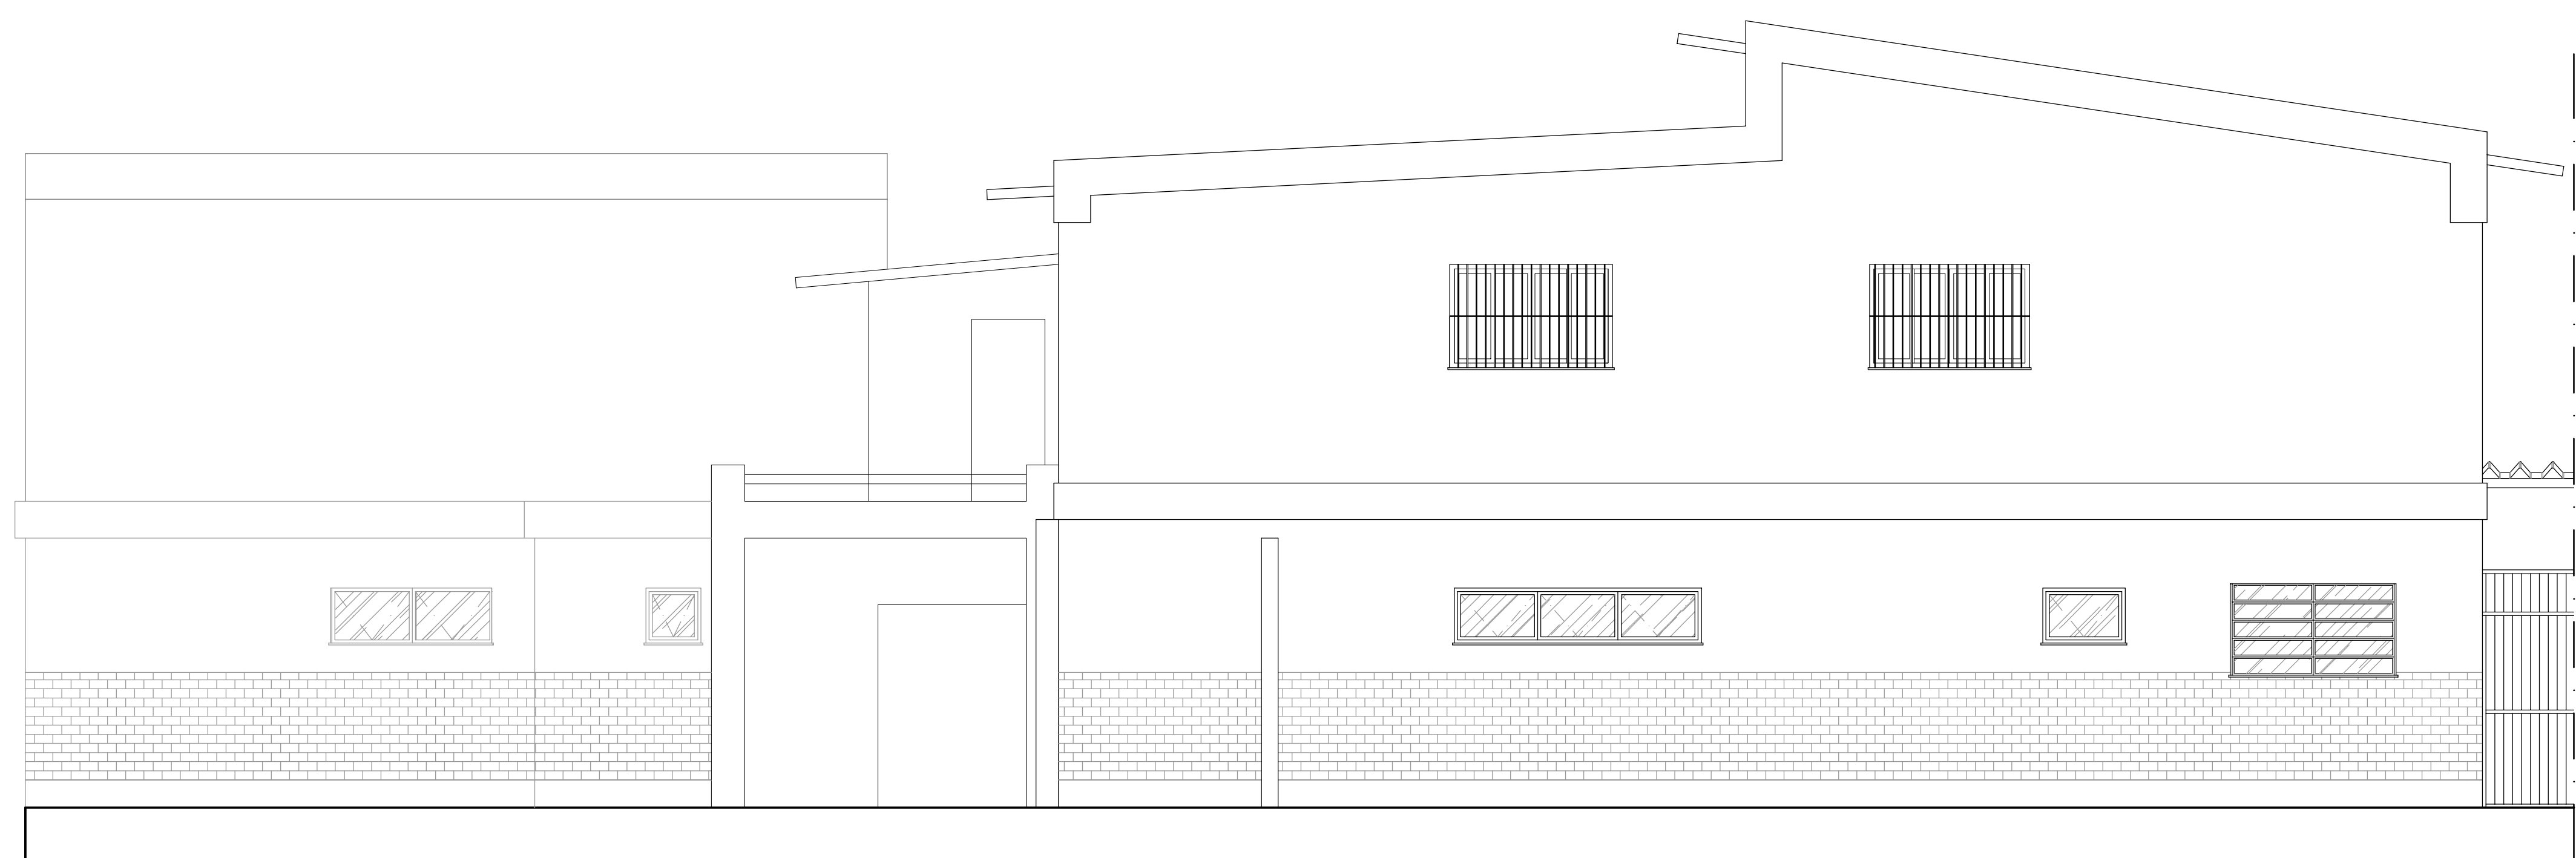

2 FACHADA LATERAL  
esc.: 1/50

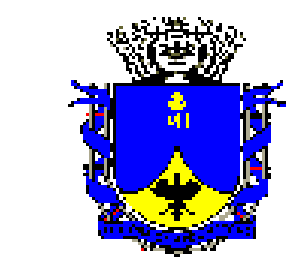

**PREFEITURA MUNICIPAL  
DE  
PETRÓPOLIS**

**SECRETARIA DE OBRAS**

**DEPARTAMENTO DE PROJETOS E OBRAS PÚBLICAS**

Projeto: **HOSPITAL MUNICIPAL NELSON DE SÁ EARP  
PAVILHÃO INTERNAÇÃO  
NÚCLEO INTERNO DE REGULAÇÃO /  
SETOR PSIQUIATRIA**

Local: **RUA PAULINO AFONSO, 455 - CENTRO - PETRÓPOLIS - RJ**

Desenho: **FACHADAS**

Autor do Projeto: Rita de Cássia Wilbert  
arquiteta - CAU: A16911-0

Data: AGO/2020 Escala: 1/50

Requerimento Nº: Prancha Nº:

**04/06**