





1 PLANTA DE LOCALIZAÇÃO  
ESCALA 1/2000

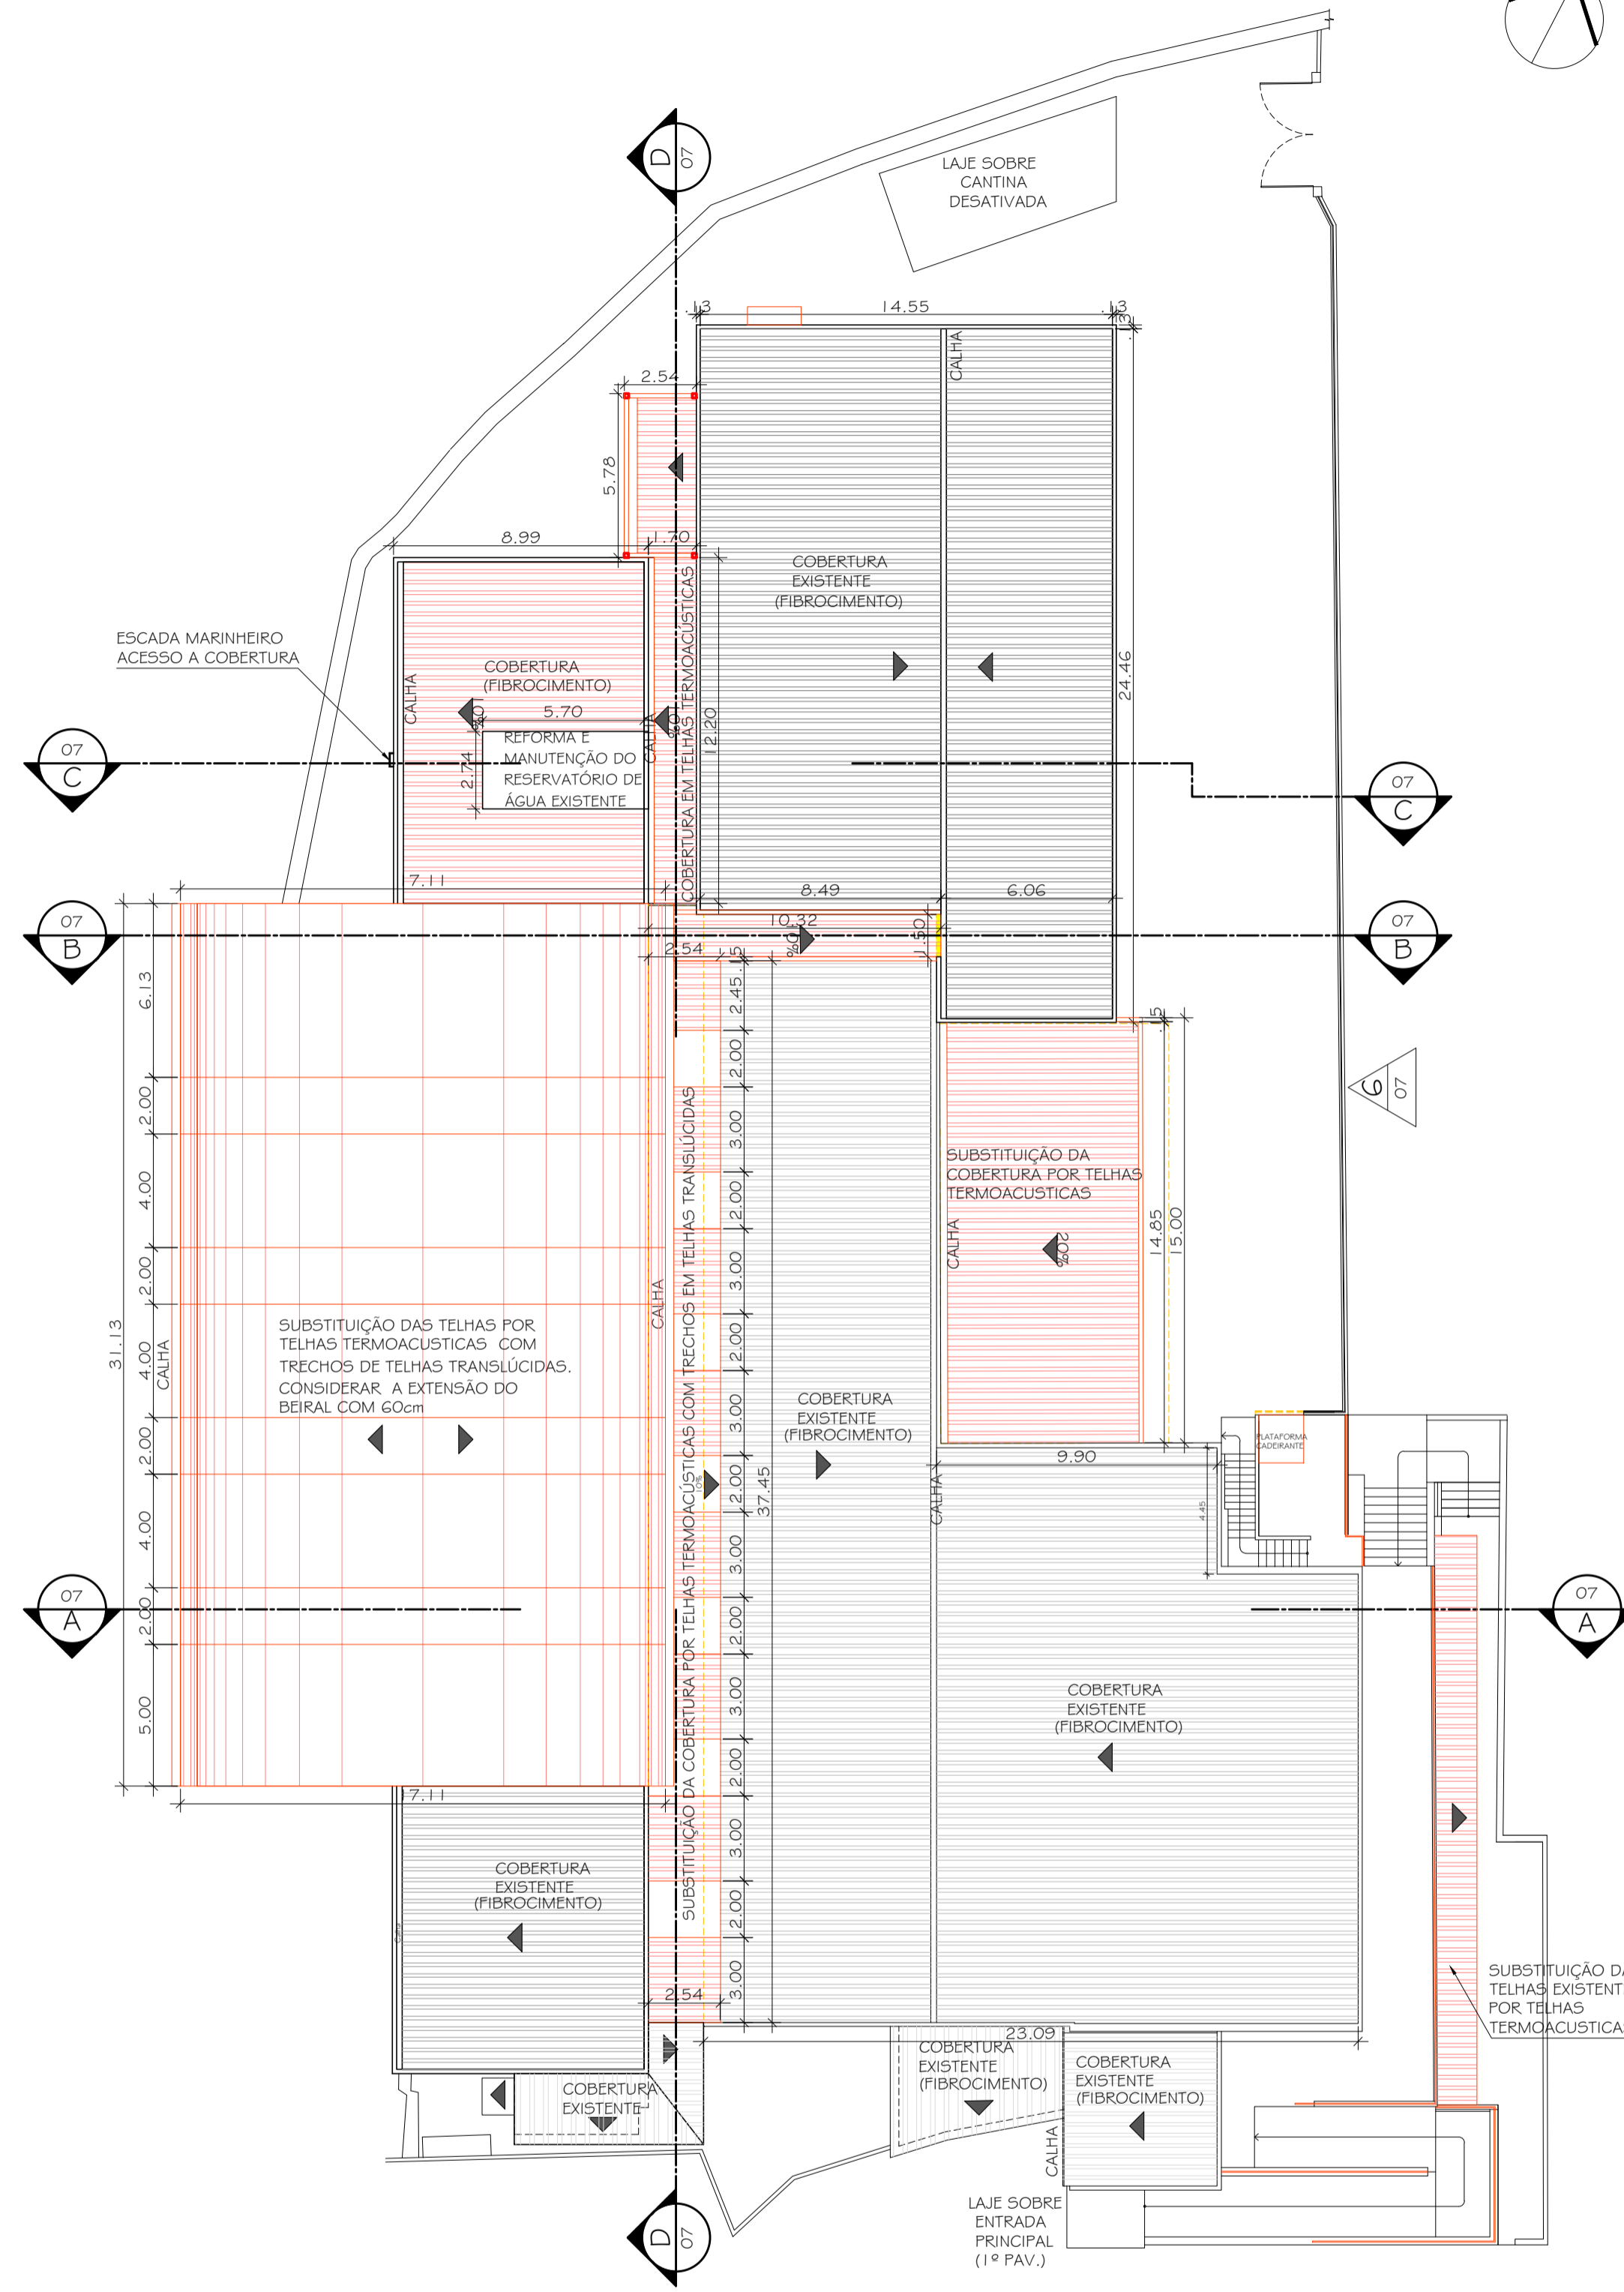

2 PLANTA DE COBERTURA  
ESCALA 1/200

QUADRO DE ÁREAS

Térreo / Garagem	71,23m <sup>2</sup>
1º Pavimento	259,18m <sup>2</sup>
2º Pavimento	1.799,23m <sup>2</sup>
3º Pavimento	1.082,00m <sup>2</sup>
Área Total Construída	3.211,64m <sup>2</sup>

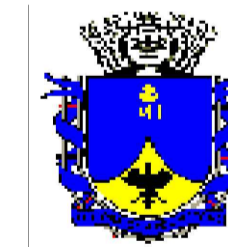

PREFEITURA MUNICIPAL  
DE PETRÓPOLIS  
Secretaria de Obras  
Departamento de Obras Públicas

TÍTULO  
PROJETO BÁSICO DE ARQUITETURA PARA REFORMA E ADAPTAÇÃO  
DO LICEU MUNICIPAL PREFEITO CORDOLINO AMBRÓSIO

PROJETO  
DESENHO PLANTA DE LOCALIZAÇÃO E PLANTA DE  
COBERTURA

LOCAL  
R. OSCAR WEINSCHENCK, 150 - CENTRO, PETRÓPOLIS - RJ

INDICADA  
PRANCHA  
DATA  
OUT./2020  
01/08

AUTOR DO PROJETO DE ARQUITETURA

CARIMBO DO AUTOR DO PROJETO DE ARQUITETURA

Secretaria de Obras - PMP

VISTOS E CARIMBOS:

CÓDIGO DO PROJETO:  
PMP0520-ARQBAS-01-08\_R0.DWG

SETAGEM	
COR	ESPESS.
1	0,1
2	0,2
3	0,3
4	0,38
5	0,4
6	0,5
7	0,6
8	0,7
9	0,8
10-255	0,2