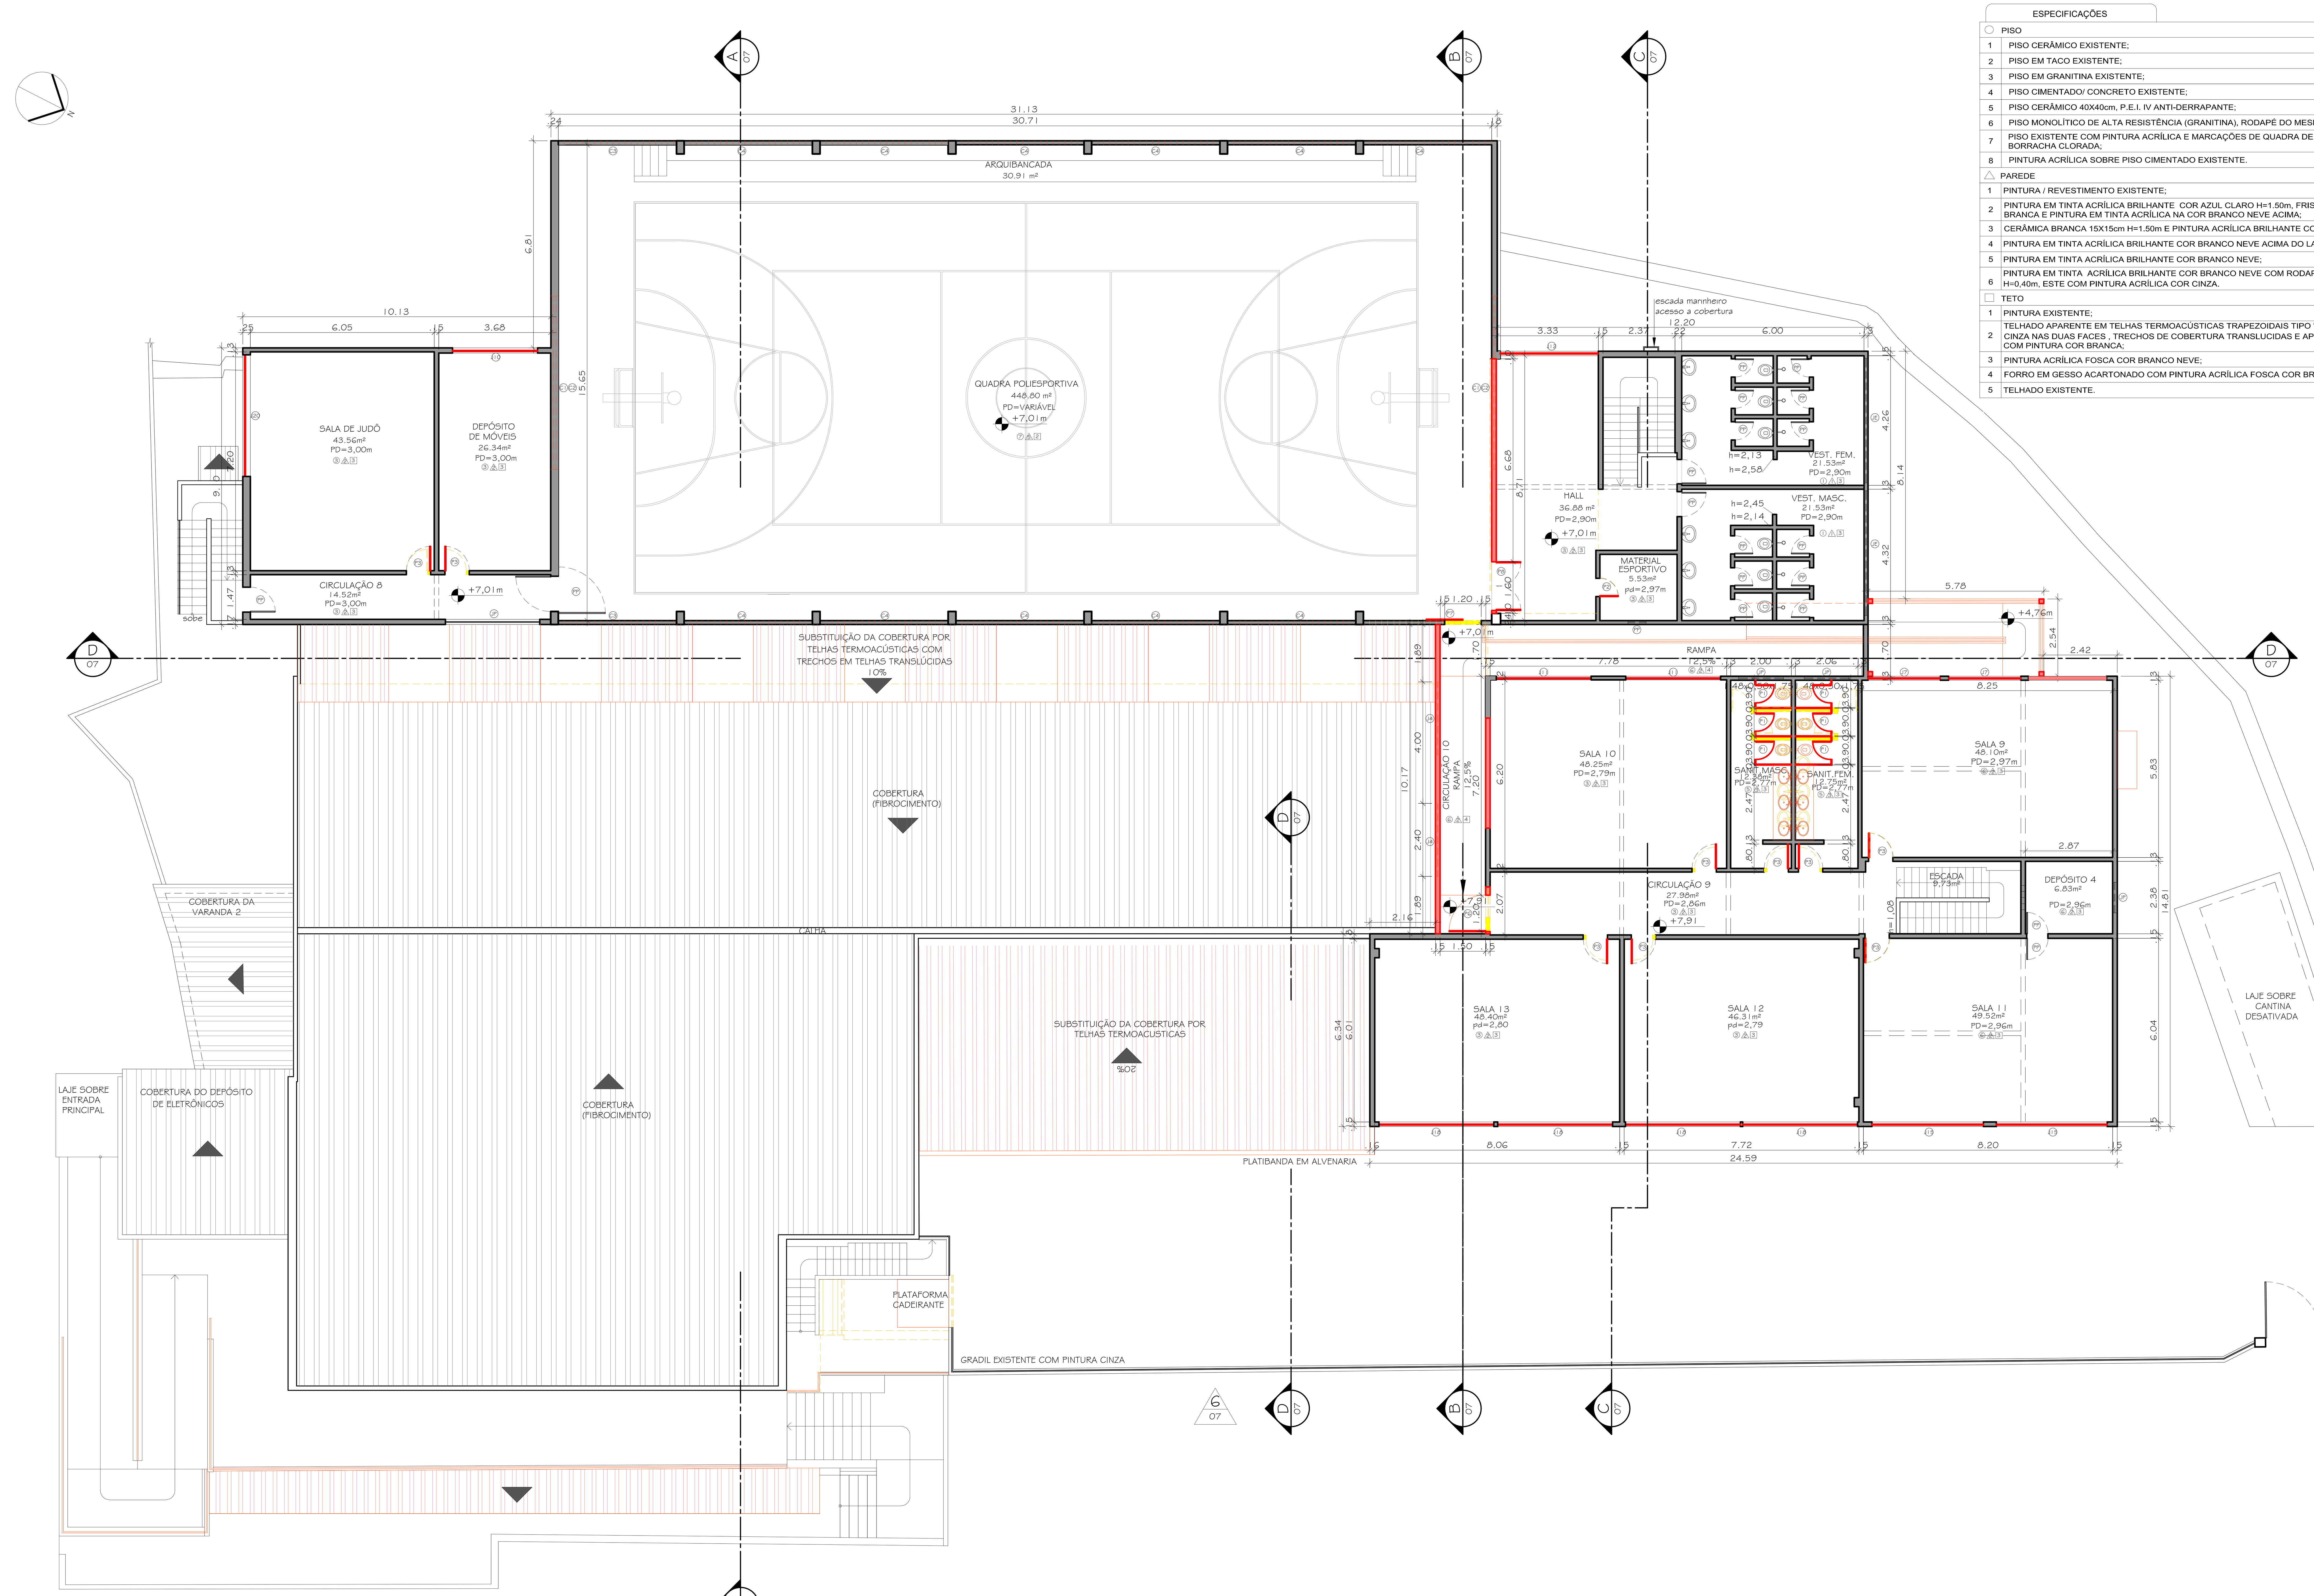

1 PLANTA BAIXA - 3º PAVIMENTO

ESCALA 1/100

ESPECIFICAÇÕES

○	PISO
1	PISO CERÂMICO EXISTENTE;
2	PISO EM TACO EXISTENTE;
3	PISO EM GRANITINA EXISTENTE;
4	PISO CIMENTADO/ CONCRETO EXISTENTE;
5	PISO CERÂMICO 40X40cm, P.E.I. IV ANTI-DERRAPANTE;
6	PISO MONOLÍTICO DE ALTA RESISTÊNCIA (GRANITINA), RODAPÉ DO MESMO PISO H=0,10m;
7	PISO EXISTENTE COM PINTURA ACRÍLICA E MARCAÇÕES DE QUADRA DE ESPORTES COM TINTA A BASE DE BORRACHA CLORADA;
8	PINTURA ACRÍLICA SOBRE PISO CIMENTADO EXISTENTE.
△	PAREDE
1	PINTURA / REVESTIMENTO EXISTENTE;
2	PINTURA EM TINTA ACRÍLICA BRILHANTE COR AZUL CLARO H=1.50m, FRISO DE MADEIRA 3cm NA COR BRANCA E PINTURA EM TINTA ACRÍLICA NA COR BRANCO NEVE ACIMA;
3	CERÂMICA BRANCA 15X15cm H=1.50m E PINTURA ACRÍLICA BRILHANTE COR BRANCO NEVE ATÉ O TETO;
4	PINTURA EM TINTA ACRÍLICA BRILHANTE COR BRANCO NEVE ACIMA DO LAMBRI DE MADEIRA EXISTENTE;
5	PINTURA EM TINTA ACRÍLICA BRILHANTE COR BRANCO NEVE;
6	PINTURA EM TINTA ACRÍLICA BRILHANTE COR BRANCO NEVE COM RODAPÉ DE BARRA LISA EM ARGAMASSA H=0,40m, ESTE COM PINTURA ACRÍLICA COR CINZA.
□	TETO
1	PINTURA EXISTENTE;
2	TELHADO APARENTE EM TELHAS TERMOACÚSTICAS TRAPEZOIDAIS TIPO "SANDUÍCHE" COM PINTURA COR CINZA NAS DUAS FACES , TRECHOS DE COBERTURA TRANSLUCIDAS E APOIO EM ESTRUTURA METÁLICA COM PINTURA COR BRANCA;
3	PINTURA ACRÍLICA FOSCA COR BRANCO NEVE;
4	FORRO EM GESSO ACARTONADO COM PINTURA ACRÍLICA FOSCA COR BRANCO NEVE.
5	TELHADO EXISTENTE.

QUADRO DE ESQUADRIAS

PORTAS	CÓDIGO		DIMENSÃO		QUANTID.	ESPECIFICAÇÕES
			LARGURA	ALTURA		
ABRIR	P	1	0.60	1.80	20	EM MADEIRA, 1 FOLHA, REVESTIDA EM LAMINADO MELAMÍNICO COR CINZA
ABRIR	P	2	0.60	2.10	04	EM MADEIRA, 1 FOLHA, EMASSADA, C/ PINTURA ESMALTE SINTÉTICO ACETINADO COR AZUL ESCURO
ABRIR	P	3	0.80	2.10	34	EM MADEIRA, 1 FOLHA, EMASSADA, C/ PINTURA ESMALTE SINTÉTICO ACETINADO COR AZUL ESCURO
ABRIR	P	4	0.80	2.10	04	EM MADEIRA, 1 FOLHA, EMASSADA, C/ VENEZIANA, C/ PINTURA ESMALTE SINTÉTICO ACETINADO COR AZUL ESCURO
ABRIR	P	5	0.90	2.10	02	EM CHAPA METÁLICA, 1 FOLHA, C/ PINTURA ESMALTE SINTÉTICO ACETINADO COR AZUL ESCURO
ABRIR	P	6	1.20	2.10	01	EM CHAPA METÁLICA, 1 FOLHA, C/ PINTURA ESMALTE SINTÉTICO ACETINADO COR AZUL ESCURO
CORRER	P	7	1.20	2.10	01	EM CHAPA METÁLICA, 1 FOLHA, C/ PINTURA ESMALTE SINTÉTICO ACETINADO COR AZUL ESCURO
ABRIR	P	8	1.60	2.10	01	EM CHAPA METÁLICA, 1 FOLHA, C/ PINTURA ESMALTE SINTÉTICO ACETINADO COR AZUL ESCURO
PORTA EXISTENTE	P	P	PORTA EXISTENTE PARA PINTURA/ REFORMA			

JANELAS	CÓDIGO		DIMENSÃO			QUANTID.	ESPECIFICAÇÕES
			LARGURA	ALTURA	PEITORIL		
MAXIM-AR	J	1	0.60	0.60	1.50	03	EM ALUMÍNIO COM PINTURA ELETROSTÁTICA COR AZUL ESCURO E VIDRO LISO 4mm
MAXIM-AR	J	2	1.20	0.60	1.50	03	EM ALUMÍNIO COM PINTURA ELETROSTÁTICA COR AZUL ESCURO E VIDRO LISO 4mm
MAXIM-AR	J	3	1.80	0.60	1.50	02	EM ALUMÍNIO COM PINTURA ELETROSTÁTICA COR BRANCA E VIDRO LISO 4mm
MAXIM-AR	J	4	2.40	0.60	1.50	03	EM ALUMÍNIO COM PINTURA ELETROSTÁTICA COR AZUL ESCURO E VIDRO LISO 4mm
BASCULANTE	J	5	2.00	1.20	1.80	05	EM ALUMÍNIO COM PINTURA ELETROSTÁTICA COR AZUL ESCURO E VIDRO LISO 4mm
BASCULANTE	J	6	2.33	1.23	1.32	03	EM ALUMÍNIO COM PINTURA ELETROSTÁTICA COR AZUL ESCURO E VIDRO LISO 4mm
BASCULANTE	J	7	2.38	1.18	1.08	02	EM ALUMÍNIO COM PINTURA ELETROSTÁTICA COR AZUL ESCURO E VIDRO LISO 4mm
BASCULANTE	J	8	2.45	1.28	1.30 / 1.02	02	EM ALUMÍNIO COM PINTURA ELETROSTÁTICA COR AZUL ESCURO E VIDRO LISO 4mm
BASCULANTE	J	9	2.73	1.24	1.40	01	EM ALUMÍNIO COM PINTURA ELETROSTÁTICA COR AZUL ESCURO E VIDRO LISO 4mm
BASCULANTE	J	10	2.80	1.24	1.37	01	EM ALUMÍNIO COM PINTURA ELETROSTÁTICA COR AZUL ESCURO E VIDRO LISO 4mm
BASCULANTE	J	11	3.12	1.20	1.08	02	EM ALUMÍNIO COM PINTURA ELETROSTÁTICA COR AZUL ESCURO E VIDRO LISO 4mm
BASCULANTE	J	12	3.23	1.25	1.30	01	EM ALUMÍNIO COM PINTURA ELETROSTÁTICA COR AZUL ESCURO E VIDRO LISO 4mm
BASCULANTE	J	13	3.50	1.23	1.30	02	EM ALUMÍNIO COM PINTURA ELETROSTÁTICA COR AZUL ESCURO E VIDRO LISO 4mm
BASCULANTE	J	14	3.66	1.24	1.40	01	EM ALUMÍNIO COM PINTURA ELETROSTÁTICA COR AZUL ESCURO E VIDRO LISO 4mm
BASCULANTE	J	15	3.65	1.23	1.10	02	EM ALUMÍNIO COM PINTURA ELETROSTÁTICA COR AZUL ESCURO E VIDRO LISO 4mm
BASCULANTE	J	16	3.68	1.23	1.30	04	EM ALUMÍNIO COM PINTURA ELETROSTÁTICA COR AZUL ESCURO E VIDRO LISO 4mm
BASCULANTE	J	17	3.70	1.20	1.40	06	EM ALUMÍNIO COM PINTURA ELETROSTÁTICA COR AZUL ESCURO E VIDRO LISO 4mm
BASCULANTE	J	18	3.78	1.23	1.10	04	EM ALUMÍNIO COM PINTURA ELETROSTÁTICA COR AZUL ESCURO E VIDRO LISO 4mm
BASCULANTE	J	19	3.93	1.17	1.47	01	EM ALUMÍNIO COM PINTURA ELETROSTÁTICA COR AZUL ESCURO E VIDRO LISO 4mm
BASCULANTE	J	20	4.00	1.25	1.40	02	EM ALUMÍNIO COM PINTURA ELETROSTÁTICA COR AZUL ESCURO E VIDRO LISO 4mm
GUICHÊ	J	21	1.00	1.00	1.10	01	EM ALUMÍNIO COM PINTURA ELETROSTÁTICA COR AZUL ESCURO E VIDRO LISO 4mm
COBOGÓS	C	1	5.70	0.90	5.18	01	PAINEL EM ELEMENTOS VAZADOS EM CONCRETO (COBOGÓS)
COBOGÓS	C	2	5.70	1.00	3.78	01	PAINEL EM ELEMENTOS VAZADOS EM CONCRETO (COBOGÓS)
COBOGÓS	C	3	3.89	2.10	3.78	02	PAINEL EM ELEMENTOS VAZADOS EM CONCRETO (COBOGÓS)
COBOGÓS	C	4	4.22	2.10	3.78	11	PAINEL EM ELEMENTOS VAZADOS EM CONCRETO (COBOGÓS)
JANELA EXISTENTE	J	P	JANELA EXISTENTE PARA PINTURA/ REFORMA				
JANELA EXISTENTE	J	E	JANELA EXISTENTE				

LEGENDA

- ALVENARIA EXISTENTE
- CONSTRUIR
- DEMOLIR

NOTAS GERAIS

1 - CONFERIR MEDIDAS NO LOCAL;

2 - NÍVEIS E DIMENSÕES EM METRO;

3- TODAS AS BANCADAS (EXCETO AS DOS BANHEIROS) EM GRANITO CINZA CORUMBÁ, COM FRONTISPÍCIO E UMA PRATELEIRA DE MADEIRA SOB A MESMA (NAS MESMAS DIMENSÕES DA BANCADA), COM VERNIZ INCOLOR;

4 - SOLEIRAS EM GRANITO CINZA CORUMBÁ;

5 - OS NOVOS VÃOS DE JANELAS RECEBERÃO PEITORIS EM GRANITO CINZA CORUMBÁ;

6 - AS PRATELEIRAS DA DESPENSA SERÃO EM GRANITO CINZA CORUMBÁ;

7- DIVISÓRIAS DE SANITÁRIOS EM GRANITO CINZA CORUMBÁ (h=2,00m);

8- NENHUMA ALTERAÇÃO SERÁ PERMITIDA SEM A DEVIDA APROVAÇÃO DA FISCALIZAÇÃO E DOS ÓRGÃOS DE PROTEÇÃO AO PATRIMÔNIO (IPHAN/ INEPAC).

PREFEITURA MUNICIPAL DE PETRÓPOLIS

Secretaria de Obras
Departamento de Obras Públicas

TÍTULO
PROJETO BÁSICO DE ARQUITETURA PARA REFORMA E ADAPTAÇÃO DO LICEU MUNICIPAL PREFEITO CORDOLINO AMBRÓSIO

PROJETO
DESENHO: PLANTA BAIXA 3º PAVIMENTO

LOCAL
R. OSCAR WEINSCHENCK, 150 - CENTRO, PETRÓPOLIS - RJ

ESCALA: INDICADA
DATA: OUT./2020
PRANCHA: 05/08

AUTOR DO PROJETO DE ARQUITETURA
Secretaria de Obras - PMP

CARIMBO DO AUTOR DO PROJETO DE ARQUITETURA

VISTOS E CARIMBOS:

CÓDIGO DO PROJETO:
PMP0520-ARQBAS-01-08_R0.DWG

SETAGEM

COR	ESPES.
1	0.1
2	0.2
3	0.3
4	0.35
5	0.4
6	0.5
7	0.05
8	0.1
9	0.1
10-255	0.2

NOTA: TODAS AS PENAS (COR 1 - 9) SAIRÃO NA COR PRETA. A PARTIR DA COR 10, TODAS SERÃO COLORIDAS.