



PERFIL CC
ESC: 1/125

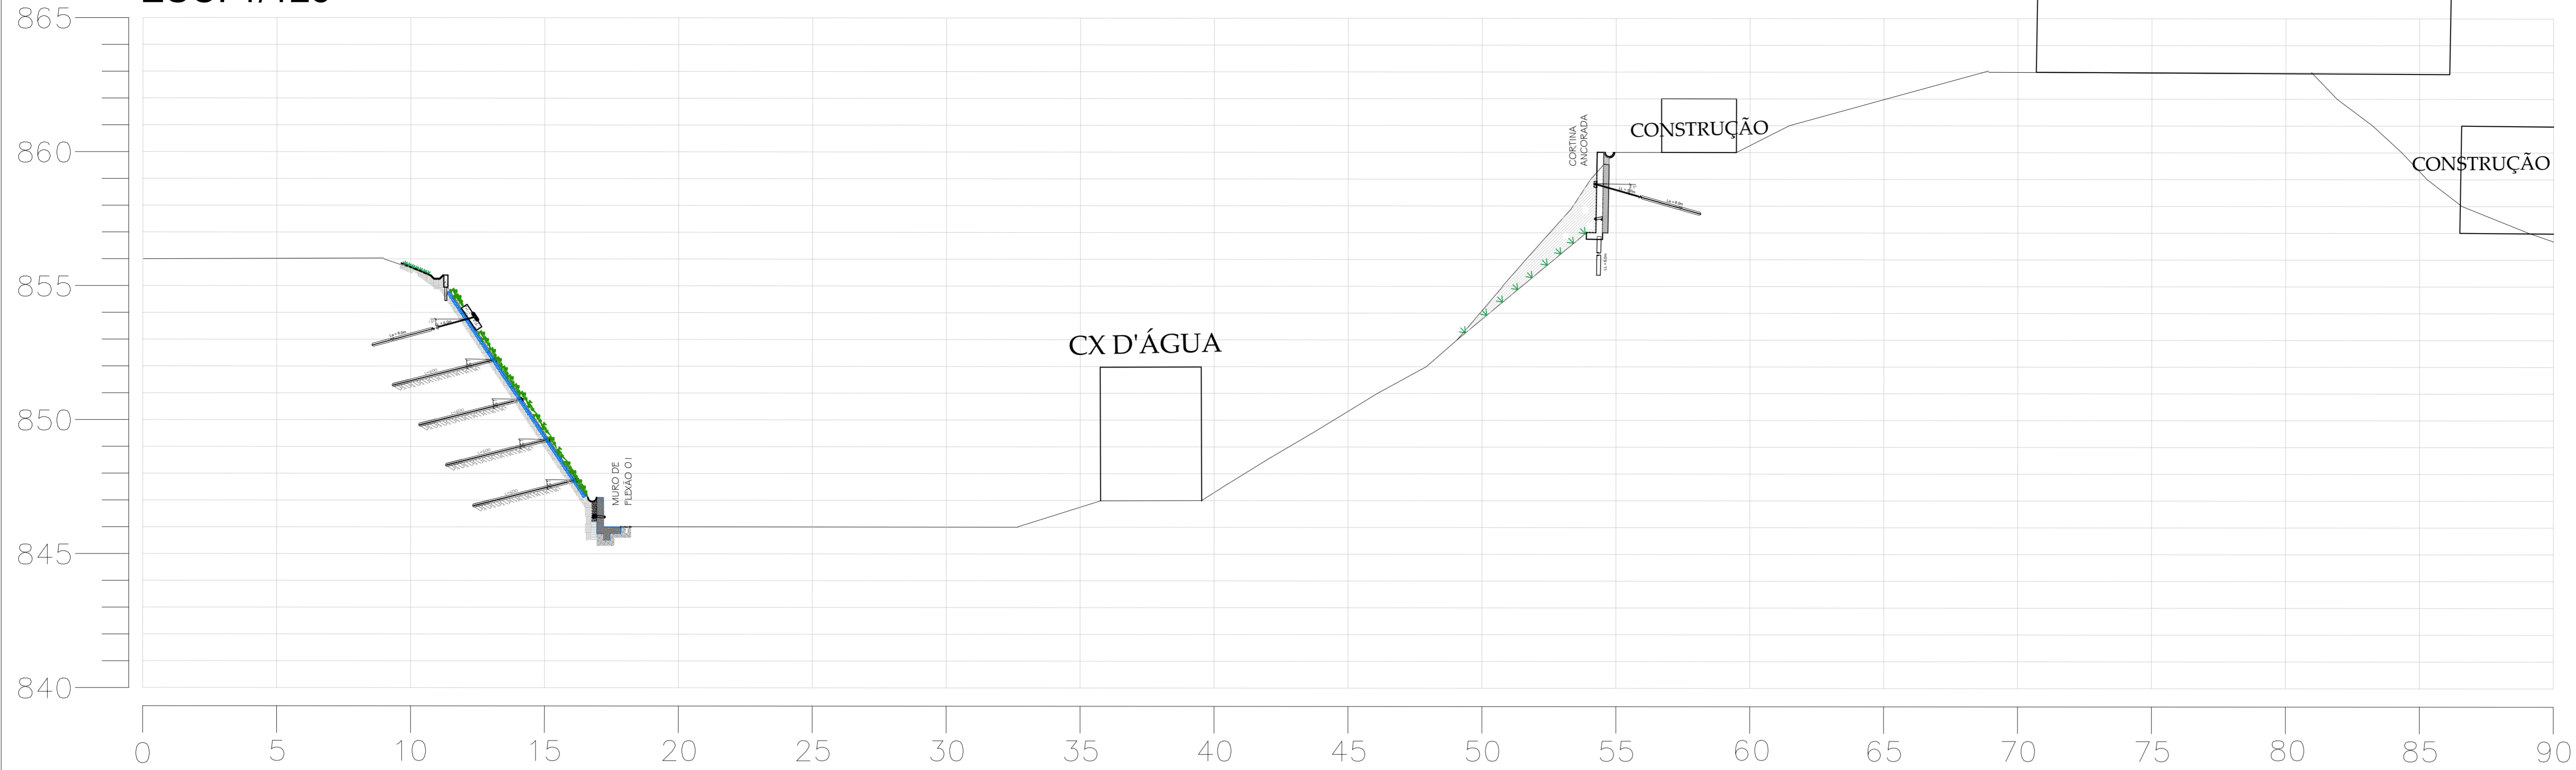

PERFIL DD
ESC: 1/125

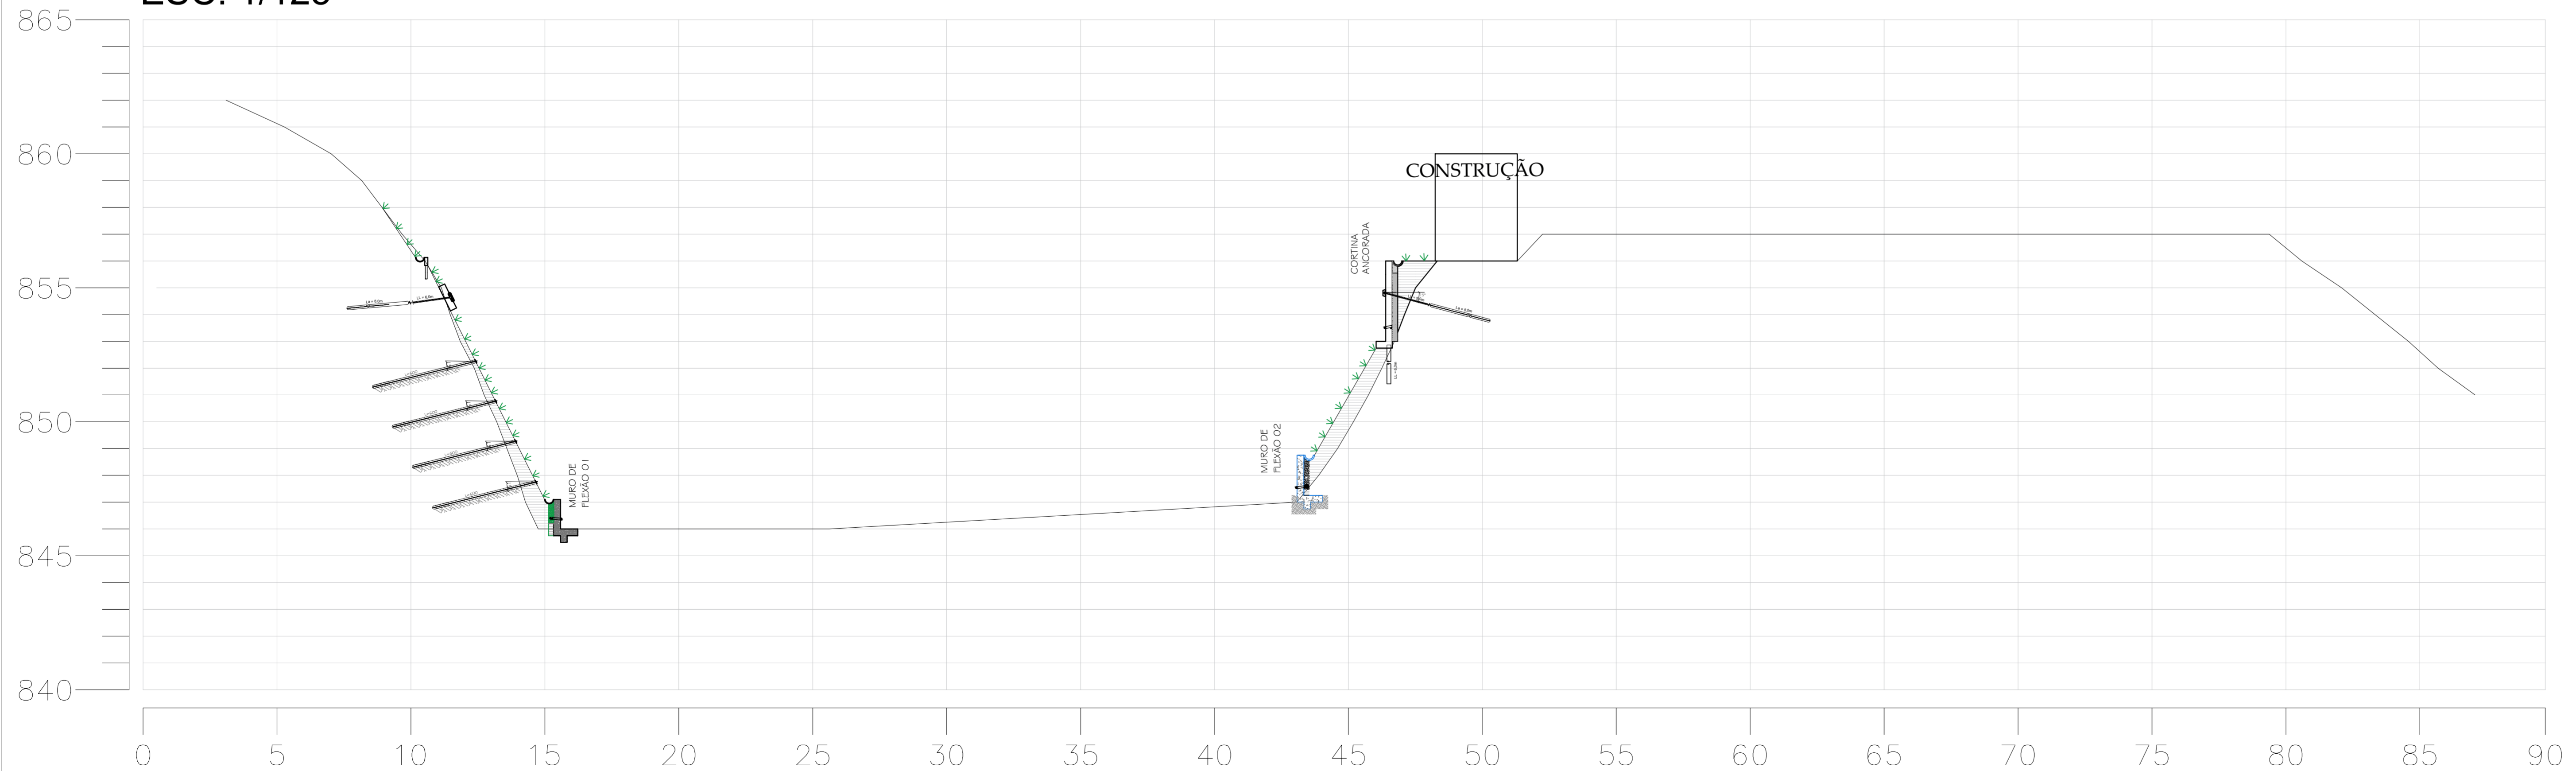

SIMBOLOGIA

- Y Y Y Y SUAVIZAÇÃO DE TALUDE
- PAINEL GRAMPEADO
- MURETA DE CONTENÇÃO
- CT CANALETA TRAPEZOIDAL
- CP CAIXA DE PASSAGEM
- CMC CANALETA EM MEIA-CANA
- GTS GALERIA TUBULAR SIMPLES
- CV CONDUTOR VERTICAL
- GRCA GALERIA RETANGULAR EM CONCRETO ARMADO
- CORTE
- ATERRO
- CORTINA ANCORADA COM CANALETA MEIA-CANA
- MURETA TRAPEZOIDAL COM CANALETA MEIA-CANA - MT
- DESCIDA D'ÁGUA EM DEGRAUS 30x70cm - DAD
- CAIXA COLETORA PRISMÁTICA QUADRADA 100x100cm - CP

NOTAS GERAIS

- 1 - DIMENSÕES EM CENTÍMETRO, EXCETO ONDE INDICADO;
 - 2 - O MÉTODO EXECUTIVO DEVERÁ SER ADEQUADO ÀS CONDICIONANTES GEOMÉTRICAS, GEOMORFOLÓGICAS E GEOLÓGICAS LOCAIS, VISANDO A SEGURANÇA DURANTE A EXECUÇÃO DA OBRA;
 - 3 - A LOCAÇÃO DA OBRA DEVERÁ SER ACOMPANHADA PELA FISCALIZAÇÃO;
 - 4 - A EXECUÇÃO DA OBRA DEVERÁ ATENDER A NORMAS TÉCNICAS (ABNT) PERTINENTES:
- NBR:6122:2010 - PROJETO E EXECUÇÃO DE FUNDAÇÕES
 NBR:6118:2007 - PROJETO DE ESTRUTURAS DE CONCRETO - PROCEDIMENTO
 NBR:14931:2004 - EXECUÇÃO DE ESTRUTURAS DE CONCRETO - PROCEDIMENTO
 NBR:5629:2006 - EXECUÇÃO DE TIRANTES ANCORADOS NO TERRENO

DIREITOS AUTORAIS RESERVADOS. A REPRODUÇÃO TOTAL OU PARCIAL SEM PRÉVIA AUTORIZAÇÃO, SUJEITARÁ O INFRATOR ÀS PENAS DA LEI FEDERAL 9610/98 E LEI ESTADUAL Nº 4144.

00	EMISSÃO INICIAL	26/04/2022	LCDO
REVISÃO	DISCRIMINAÇÃO	DATA	RESP.

LOCAL:
ESCOLA MUNICIPAL VEREADOR JOSÉ FERNANDES DA SILVA - RUA TERESA, 1871 - ALTO DA SERRA - PETRÓPOLIS, RJ

ARQUIVO:
PROJETO EXECUTIVO CONTENÇÕES.dwg

CONSTRUTORA

PROJETO EXECUTIVO DE DRENAGEM E CONTENÇÃO

SEÇÕES TRANSVERSAIS CC E DD

PROJETISTA

ELABORADO POR:
LUIZ CARLOS DE OLIVEIRA
ENGENHEIRO CIVIL
CREA Nº 9110037-1

PLANTA Nº: 03/09 DATA: ABRIL / 2022

DESENHO: ENGRº ALEXANDRE STRONOVILIS ESCALA: INDICADA