



1 PONTOS ELÉTRICOS  
ESC. 1 : 100

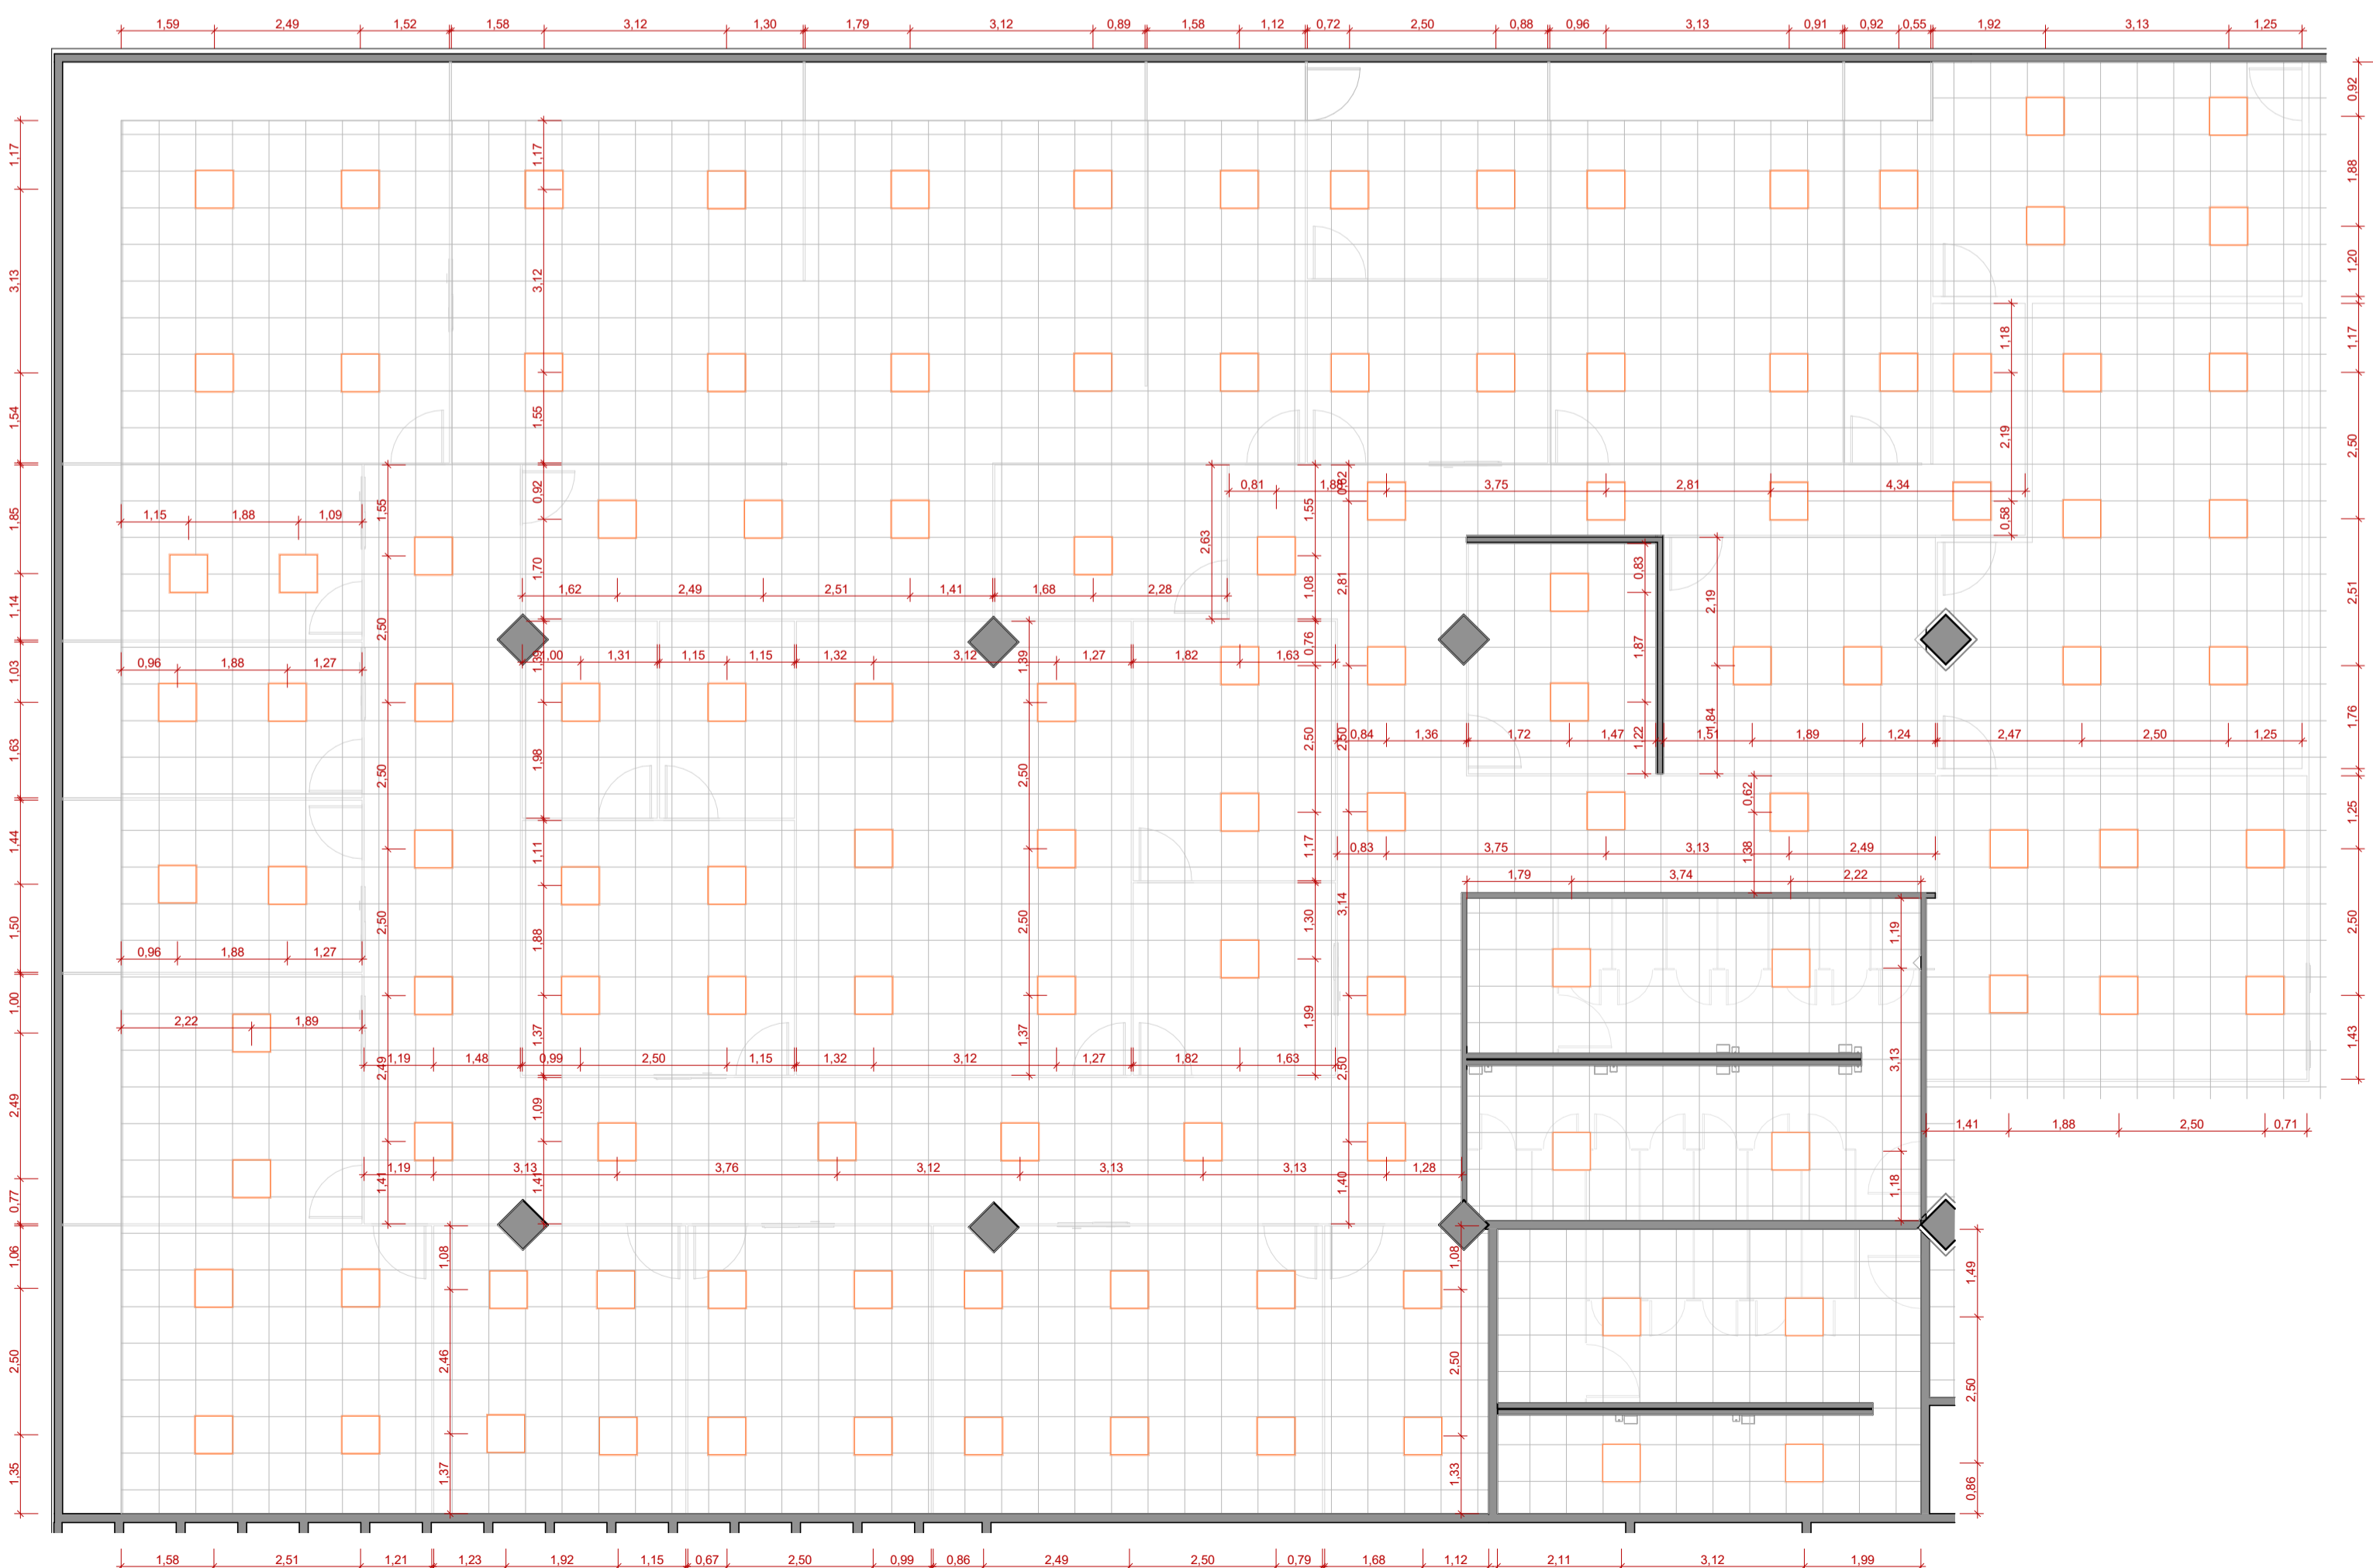

2 ILUMINAÇÃO  
ESC. 1 : 100

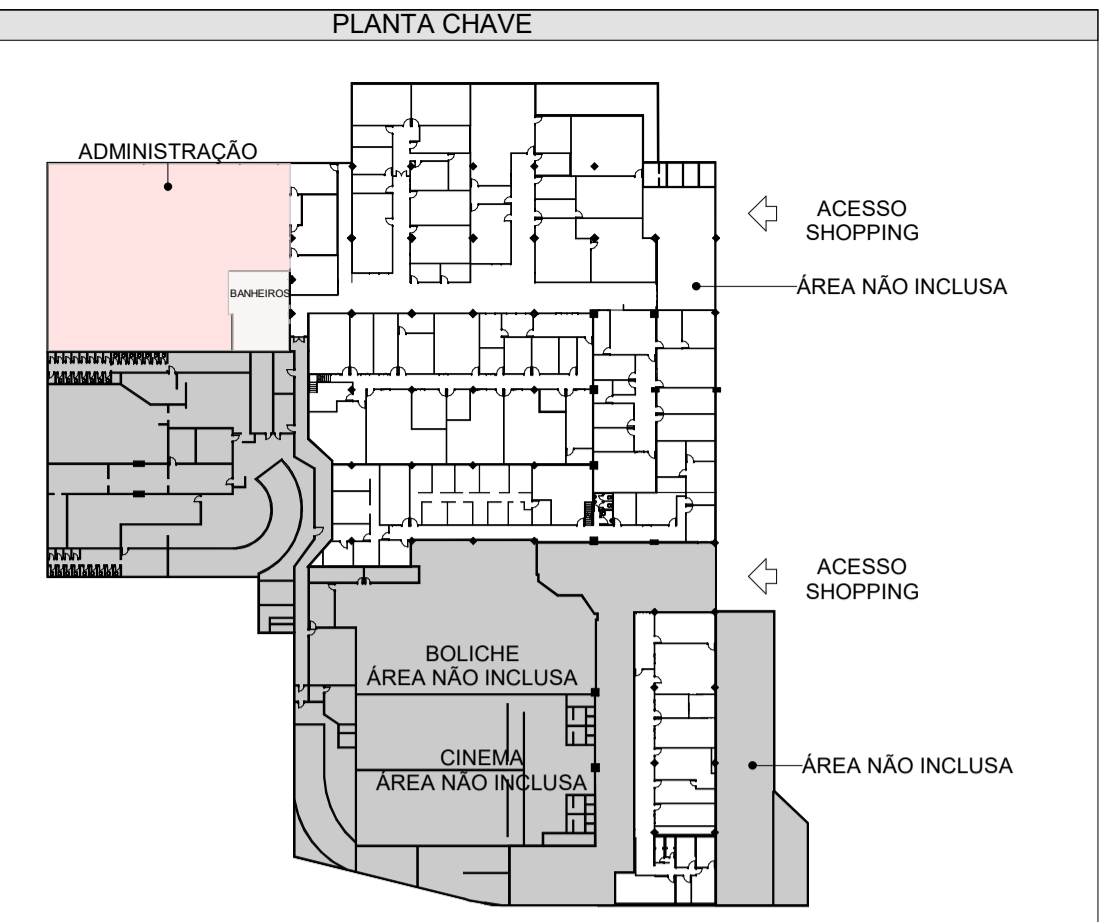

LEGENDA DE ILUMINAÇÃO		
Nº	SIMBOLOGIA	DESCRIÇÃO
LU1		LUMINÁRIA DE EMBUTIR LHT44-E400084 DA LUMICENTER LIGHTING.
LU2		LUMINÁRIA DE EMBUTIR 20x20.

LEGENDA DE PONTOS DE ELÉTRICA	
	TOMADA BAIXA, A 30CM DO PISO ACABADO
	TOMADA MÉDIA, A 45CM DO PISO ACABADO
	TOMADA MÉDIA, A 120CM DO PISO ACABADO
	PONTO DE REDE, A 30CM DO PISO ACABADO
	PONTO DE REDE, A 45CM DO PISO ACABADO
	INTERRUPTOR SIMPLES DE UMA SEÇÃO, A 120CM DO PISO ACABADO
	INTERRUPTOR PARALELO (THREE-WAY), A 120CM DO PISO ACABADO

- NOTAS**
- DIREITOS AUTORAIS PROTEGIDOS;
  - COTAS PREVALECEM SOBRE O DESENHO;
  - TODOS OS PONTOS DE DADOS E ELÉTRICA SERÃO EXTERNOS;
  - OS PONTOS PROXIMOS UM DO OUTRO POSSUEM 15CM DE DISTÂNCIA, COMO INFORMADO NOS DESENHOS;
  - CONFERIR LAYOUT NA PRANCHA 105;
  - COTAS E PONTOS DE ILUMINAÇÃO SÃO CONSEQUÊNCIAS DA PAGINAÇÃO INICIAL DO FORRO, POR ISSO DEVEM SER VERIFICADAS NO LOCAL, SENDO QUE PODEM SOFRER ALTERAÇÕES CONFORME INÍCIO DE PAGINAÇÃO DO FORRO, OU SEJA, OS PONTOS DE ILUMINAÇÃO SÃO INDICATIVOS DO QUE PRECISA PARA CADA SALA MAS SÃO MÚLTIPLOS DE ACORDO COM A PAGINAÇÃO;

R1	24/08/2022	REVISÃO 1 - PONTOS ELÉTRICOS E ILUMINAÇÃO
R0	03/08/2022	EMIÇÃO INICIAL - PONTOS ELÉTRICOS
REV Nº	DATA	DESCRIÇÃO DA MODIFICAÇÃO

PROPRIETÁRIO:	BLAVI PARTICIPAÇÕES E ADMINISTRAÇÃO DE BENS PRÓPRIOS
AUTOR DO PROJETO (P.R.P.A.):	FELIPE WILBERT ALBERNAZ ANDRADE CAU: A228613-9
RESP. PELA EXEC. DA OBRA (P.R.P.A.):	

Logo Cliente

Nome / Endereço do Projeto	SECRETARIAS PREFEITURA DE PETRÓPOLIS	Código do Projeto	129.01
Título do Desenho	PONTOS ELÉTRICOS E ILUMINAÇÃO - SEC. ADMINISTRAÇÃO E RH	Data de Emissão	24/08/2022
Autor do Projeto		Etapa	PROJETO EXECUTIVO
		Área Técnica	ARQUITETURA
		Folha Nº	105b
		Revisão	R1
Projetista	RAFAELA GIMENEZ	Responsável	FELIPE WILBERT
Coordenador	FELIPE WILBERT	Escala	Como indicado
Nome do Arquivo	129.01-ARQ-PE-105b-LAM-ADM- R1		