
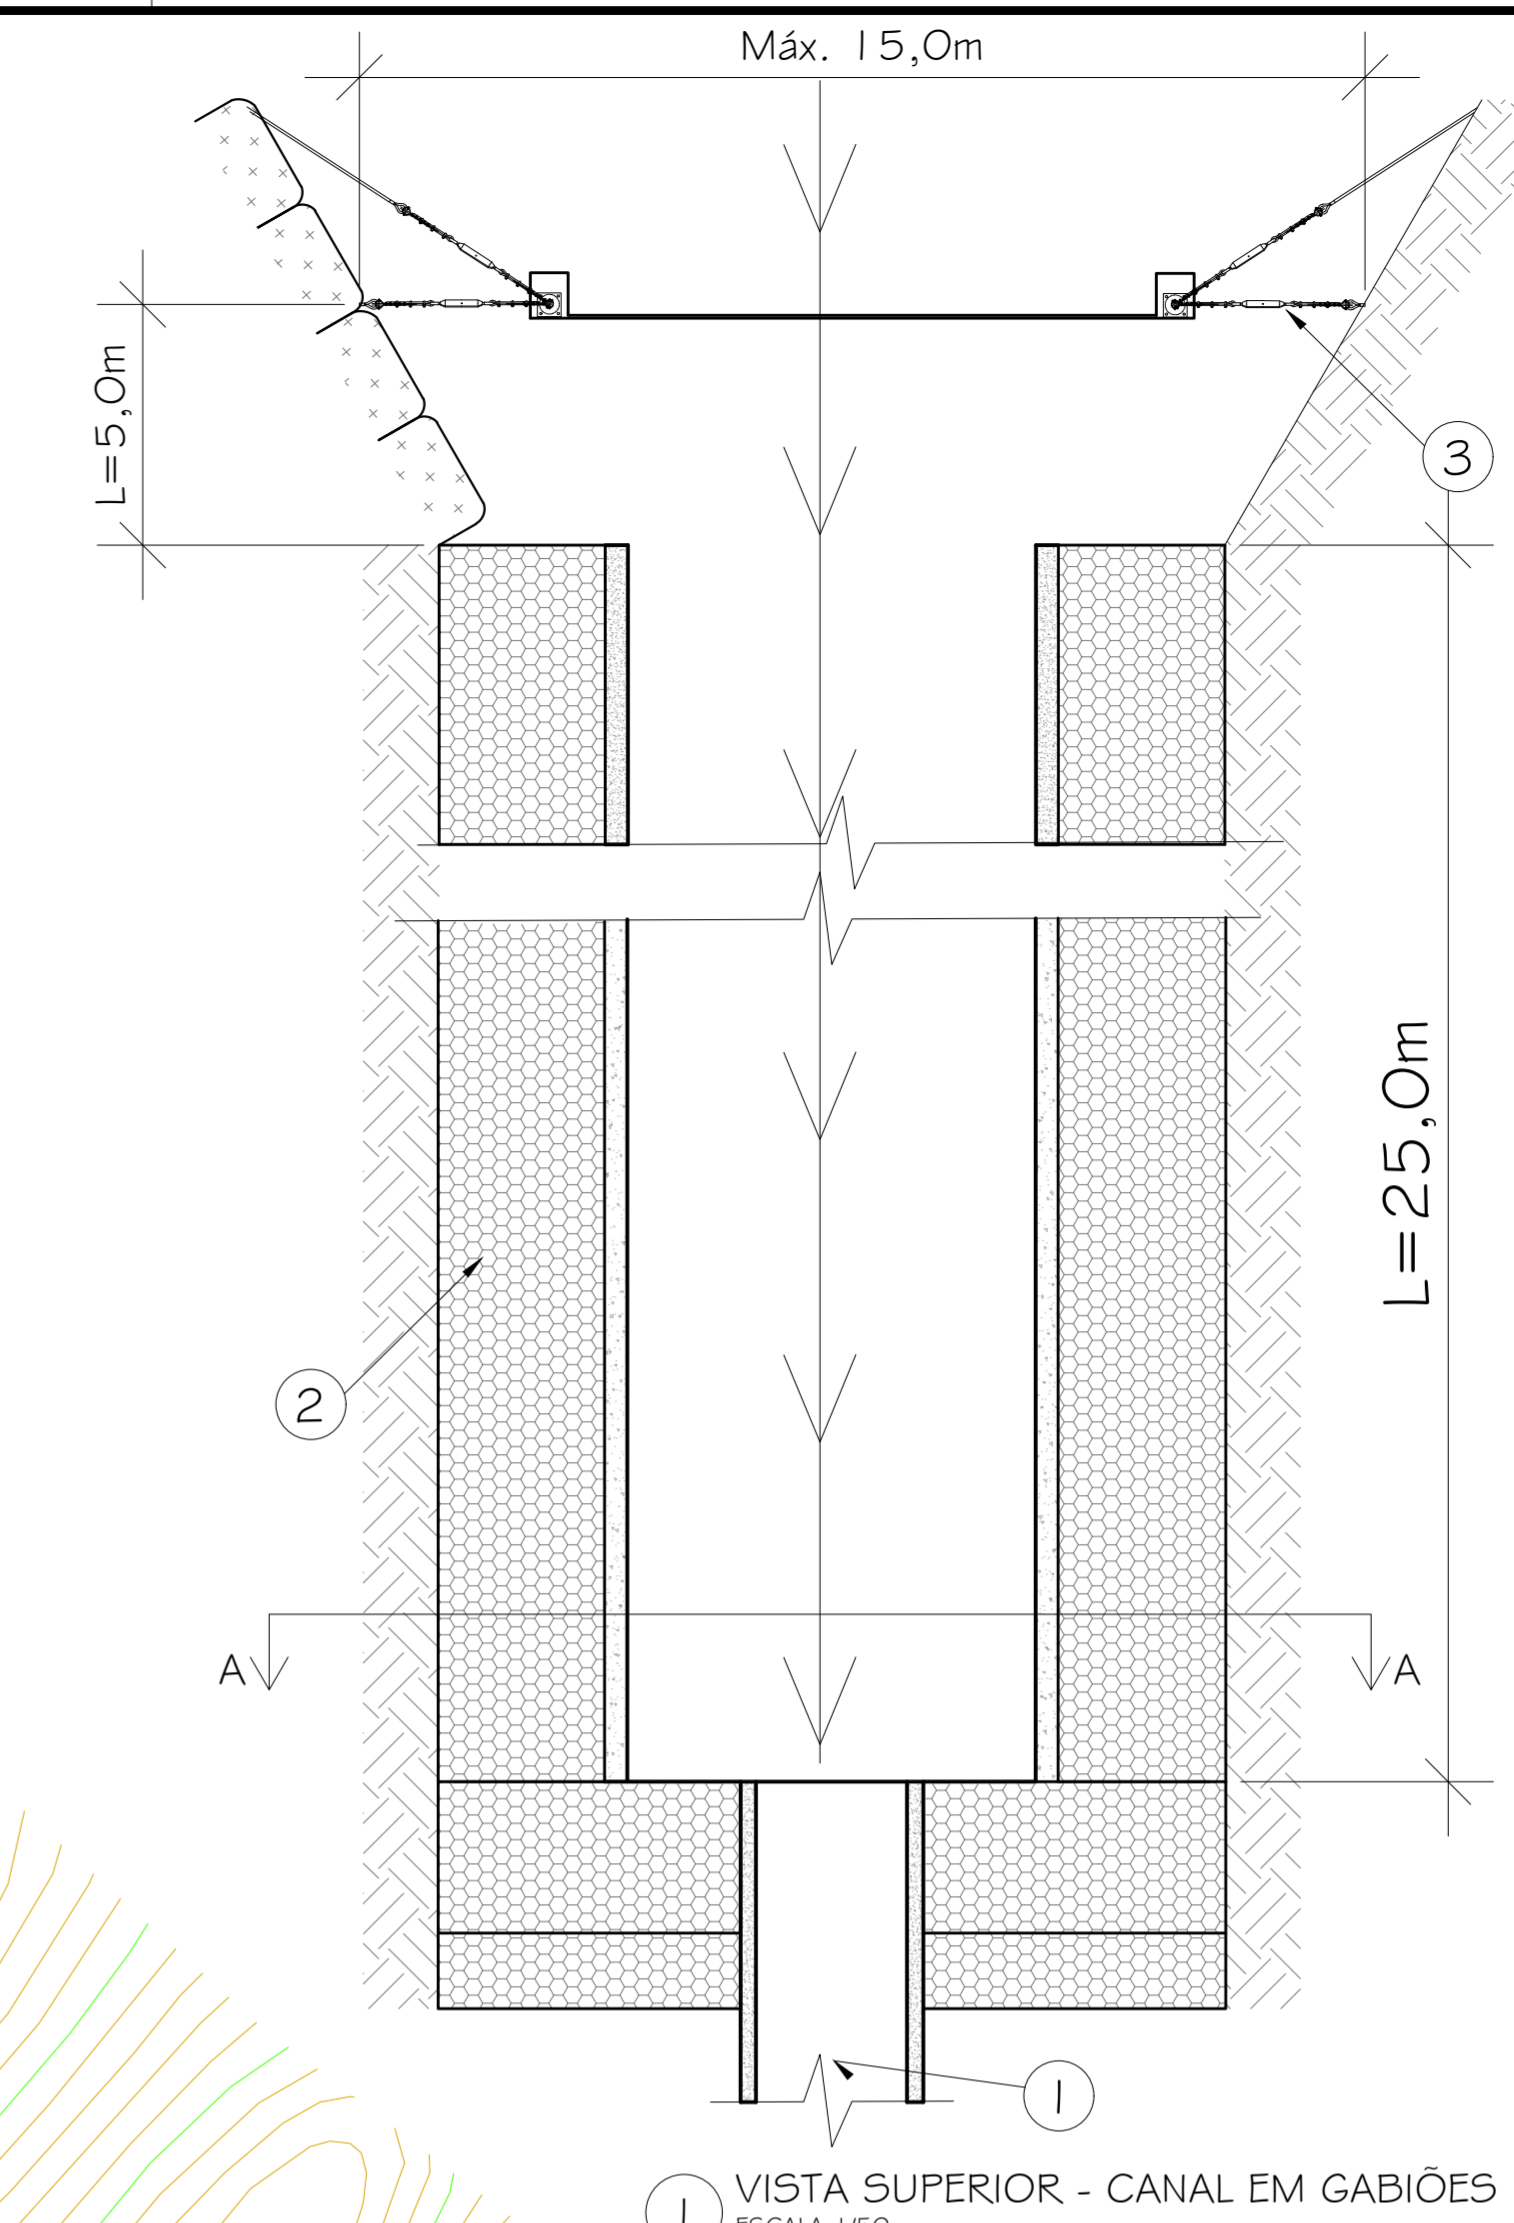


ÁREA FONTE DE BLOCOS DE ROCHA

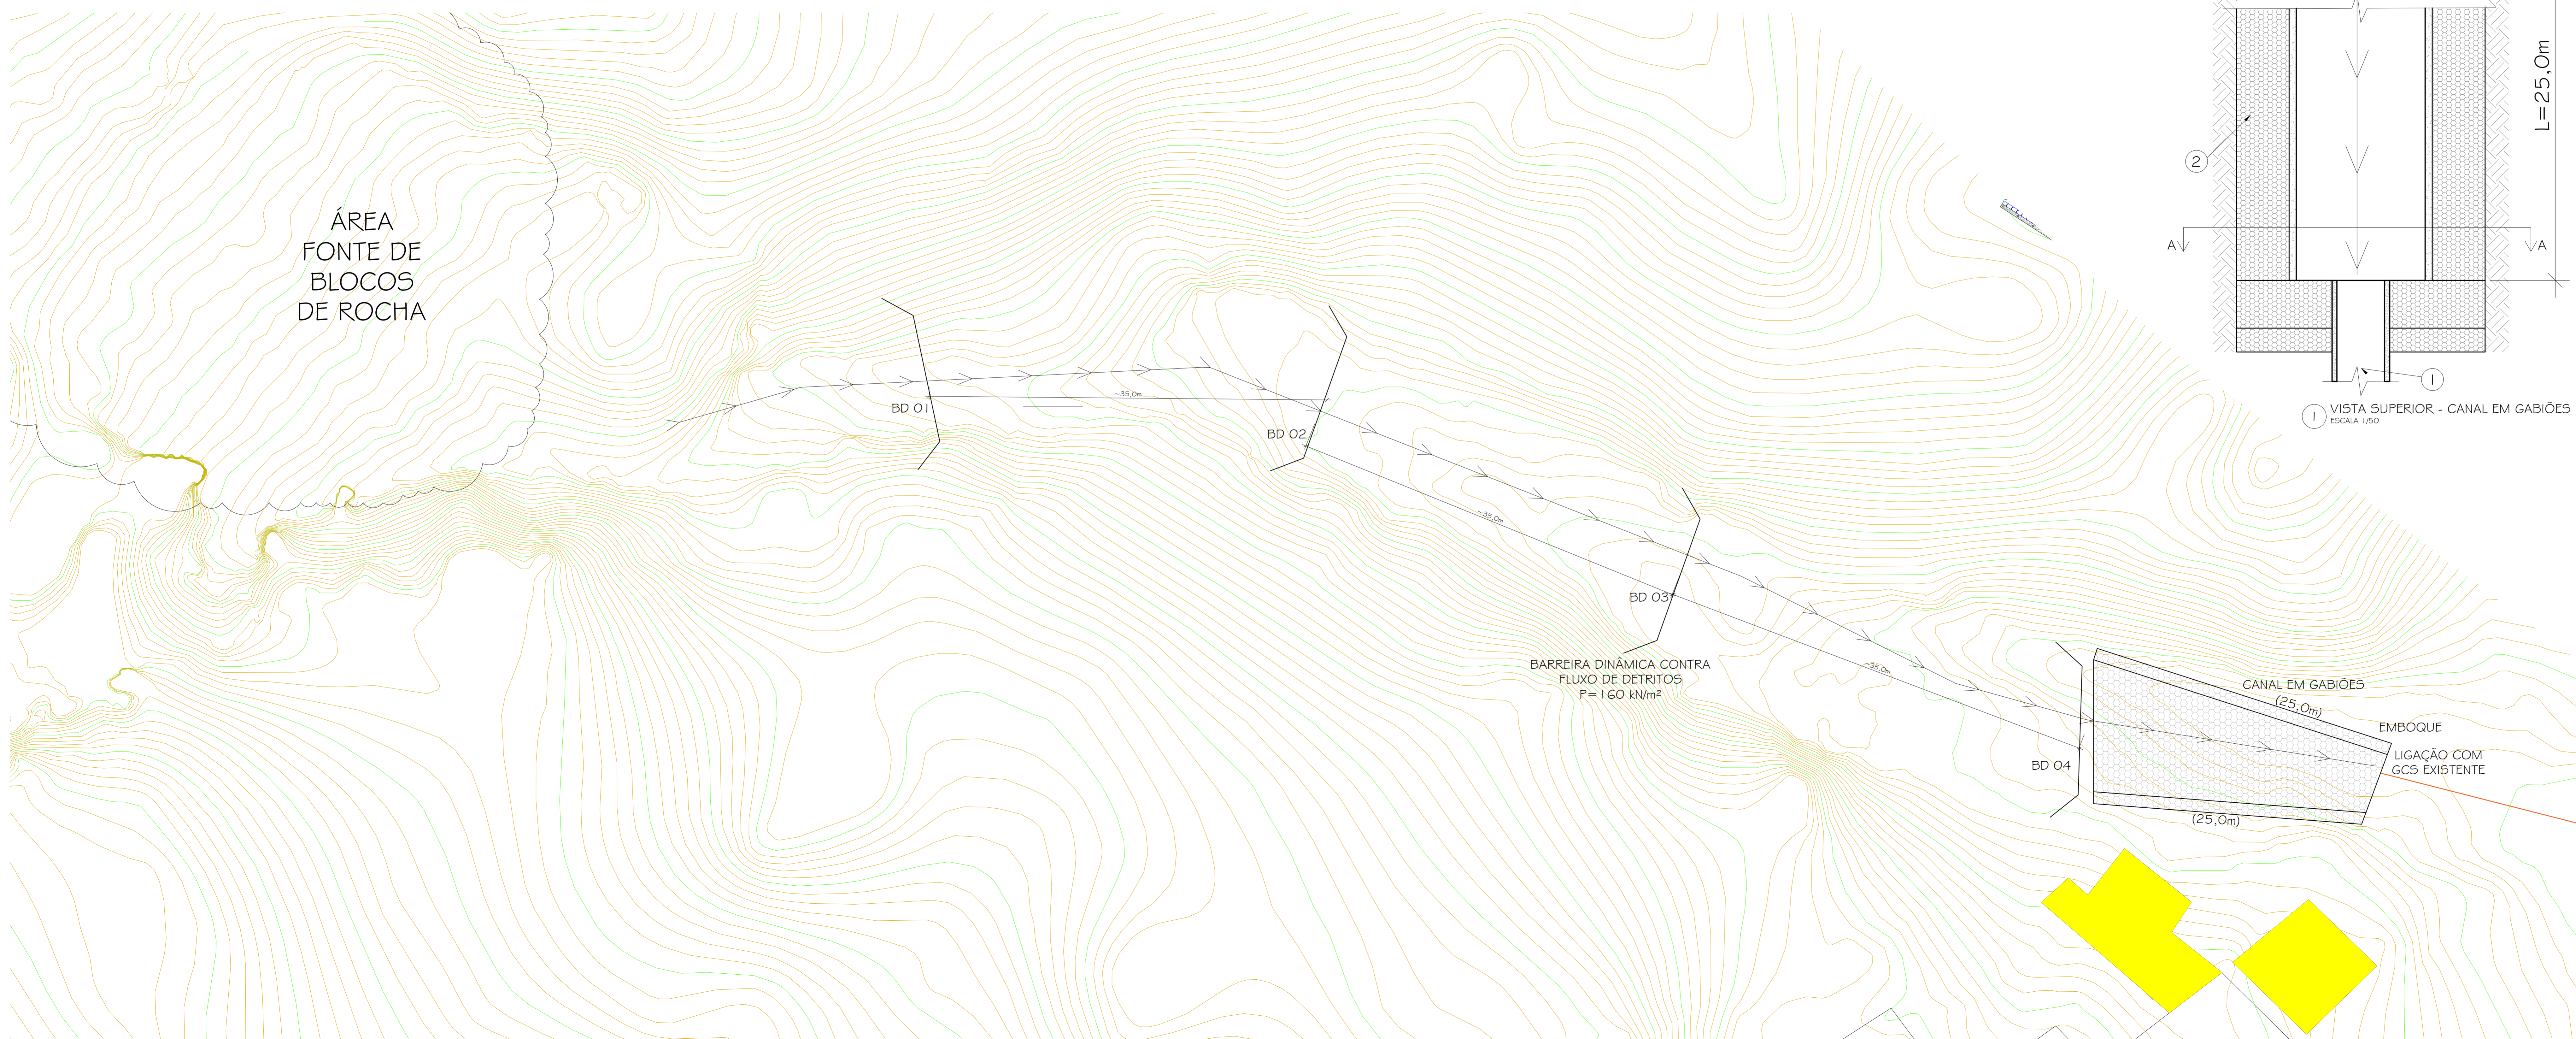

1 VISTA SUPERIOR - CANAL EM GABIÕES
ESCALA 1/50

SIMBOLOGIA	
	BARREIRA DINÂMICA CONTRA FLUXO DE DETRITOS (BD) (EXTENSÃO)
	IMÓVEIS A SEREM DEMOLIDOS
	CANAL EM GABIÕES (CG) (EXTENSÃO)
	GALERIA TUBULAR SIMPLES (GTS) (EXTENSÃO)
	TALVEGUE

- NOTAS GERAIS**
- 1 - DIMENSÕES EM CENTÍMETRO, EXCETO ONDE INDICADO;
 - 2 - O MÉTODO EXECUTIVO DEVERÁ SER ADEQUADO ÀS CONDICIONANTES GEOMÉTRICAS, GEOMORFOLÓGICAS E GEOLÓGICAS LOCAIS, VISANDO A SEGURANÇA DURANTE A EXECUÇÃO DA OBRA;
 - 3 - FORAM CONTEMPLADAS NESTE PROJETO SOMENTE AS INTERVENÇÕES PARA ESTABILIZAÇÃO E PREVENÇÃO DA ÁREA ABRANGENTE AFETADA DIRETAMENTE POR MOVIMENTOS DE MASSA, (CONFORME O PMRR-2007), PORTANTO SITUAÇÕES DE RISCO LOCALIZADAS NÃO FIZERAM PARTE DO ESCOPO DESTA OBRA;
 - 4 - AS ÁREAS ADJACENTES AO EVENTO A ESTA SITUAÇÃO DE RISCO DEVERÃO SER OBJETO DE AVALIAÇÃO POR PARTE DOS ÓRGÃOS COMPETENTES COM A FINALIDADE DE VERIFICAR O RISCO DE MOVIMENTOS DE MASSA;
 - 5 - AS QUANTIDADES ESTIMADAS NESTE PROJETO BÁSICO PODERÃO SOFRER MUDANÇAS QUANDO DA ELABORAÇÃO DE PROJETO EXECUTIVO EM FUNÇÃO DAS INVESTIGAÇÕES GEOTÉCNICAS COMPLEMENTARES QUE SERÃO REALIZADAS;
 - 6 - A LOCAÇÃO DA OBRA DEVERÁ SER ACOMPANHADA PELA FISCALIZAÇÃO;
 - 7 - A EXECUÇÃO DA OBRA DEVERÁ ATENDER AS NORMAS TÉCNICAS (ABNT) PERTINENTES:
NBR.6122:1980 - PROJETO E EXECUÇÃO DE FUNDAÇÕES
NBR.6118:2007 - PROJETO DE ESTRUTURAS DE CONCRETO - PROCEDIMENTO
NBR.14931:2004 - EXECUÇÃO DE ESTRUTURAS DE CONCRETO - PROCEDIMENTO
NBR.5629:2006 - EXECUÇÃO DE TIRANTES ANCORADOS NO TERRENO
NBR.7681:1983 - CALDA DE CIMENTO PARA INJEÇÃO
NBR.12655:2006 - CONCRETO DE CIMENTO PORTLAND - PREPARO, CONTROLE E RECEBIMENTO - PROCEDIMENTO
 - 8 - A EXECUÇÃO DA BARREIRA DINÂMICA DEVERÁ ATENDER AS NORMAS TÉCNICAS PERTINENTES:
ETAG 027/2013 - FALLING ROCK PROTECTION KITS
BS EN 12385:2020 - STEEL WIRE ROPES

DIREITOS AUTORAIS RESERVADOS. A REPRODUÇÃO TOTAL OU PARCIAL SEM PRÉVIA AUTORIZAÇÃO, SUJEITARÁ O INFRATOR ÀS PENAS DA LEI FEDERAL 9610/98 E LEI ESTADUAL Nº 4144.

REVISÃO	DISCRIMINAÇÃO	DATA	VISTOS
00	EMISSÃO INICIAL	11/2022	

<p>SOB - SECRETARIA MUNICIPAL DE OBRAS</p>		<p>CONSTRUTORA</p>	
<p>LOCAL: VILA FELIPE, CHÁCARA FLORA PETRÓPOLIS - RJ</p>	<p>ARQUIVO: V5-CON-VILA-FELIPE-RE108.dwg</p>	<p>PROJETISTA</p> <p></p> <p>ELABORADO POR: [Nome] VISTO POR: [Assinatura]</p> <p>ENGENHEIRO CIVIL Nº 000451007-1</p> <p>PLANTA: 04/17 DATA: NOVEMBRO/2022</p>	
<p>BARREIRA DINÂMICA TIPO DEBRIS FLOW E CANAL EM GABIÕES REVESTIDOS COM CONCRETO</p>		<p>INTERVENÇÕES SETOR 02 - TALVEGUE E CANAL</p>	
<p>P M P 2 0 2 2 B A S I C I O N I 0 1</p>		<p>ESCALA: INDICADA</p>	