

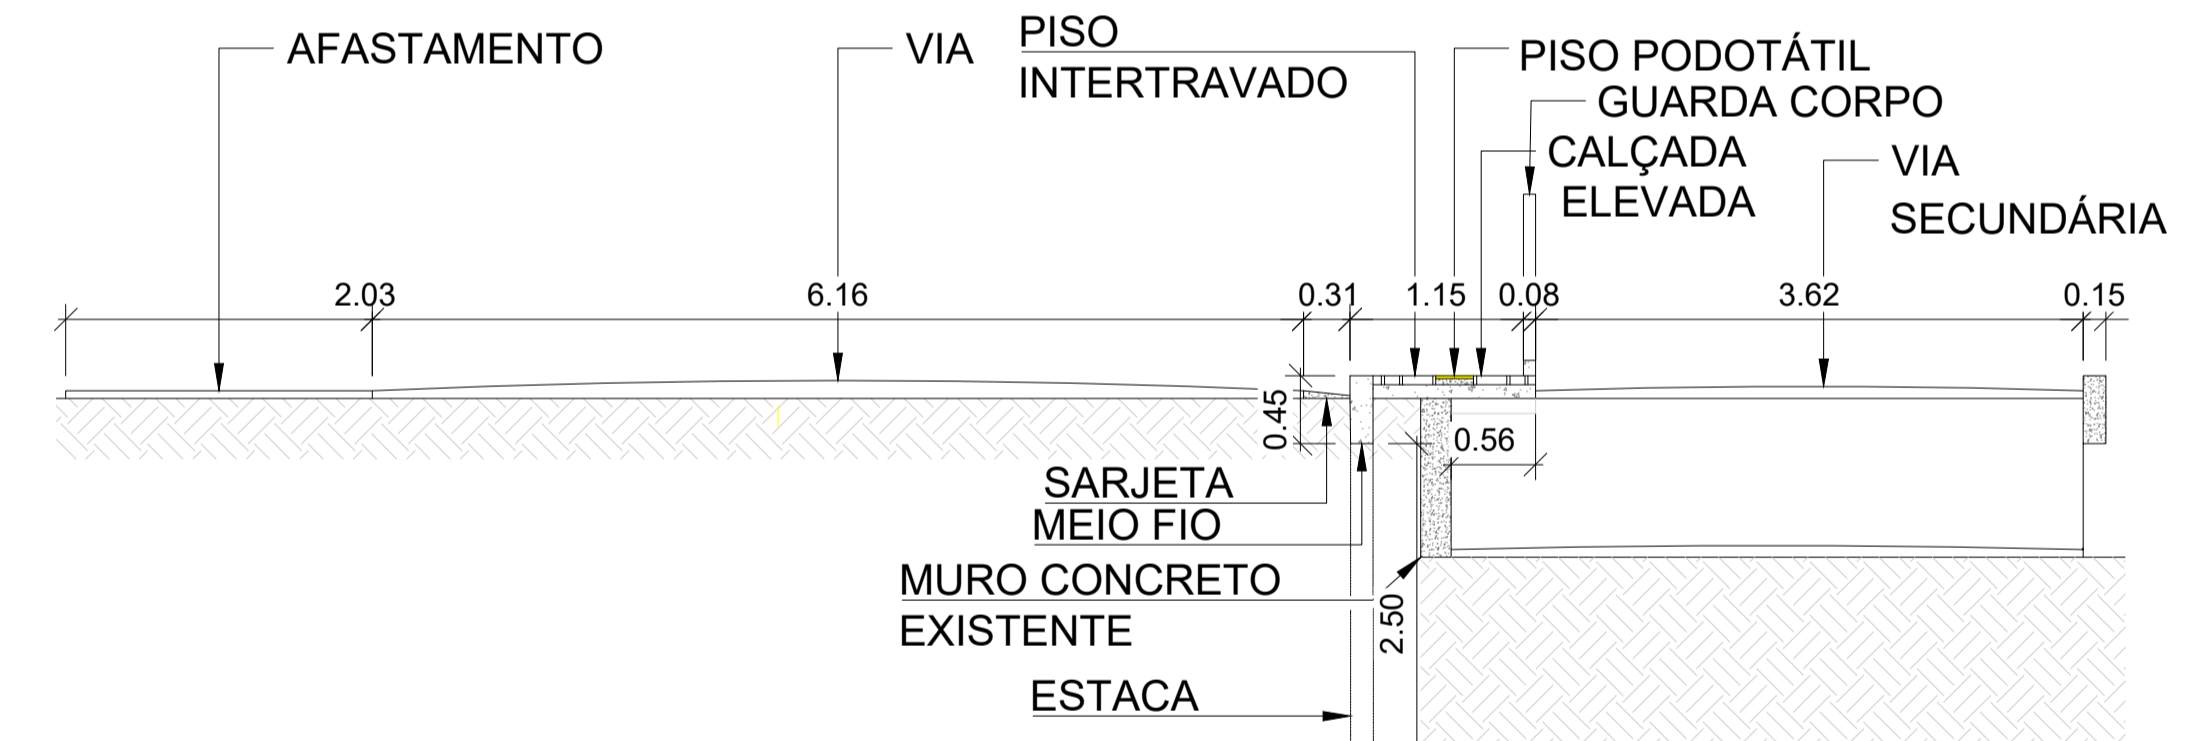


PROJETO PARA EXECUÇÃO
CONSTRUÇÃO DE CALÇADAS

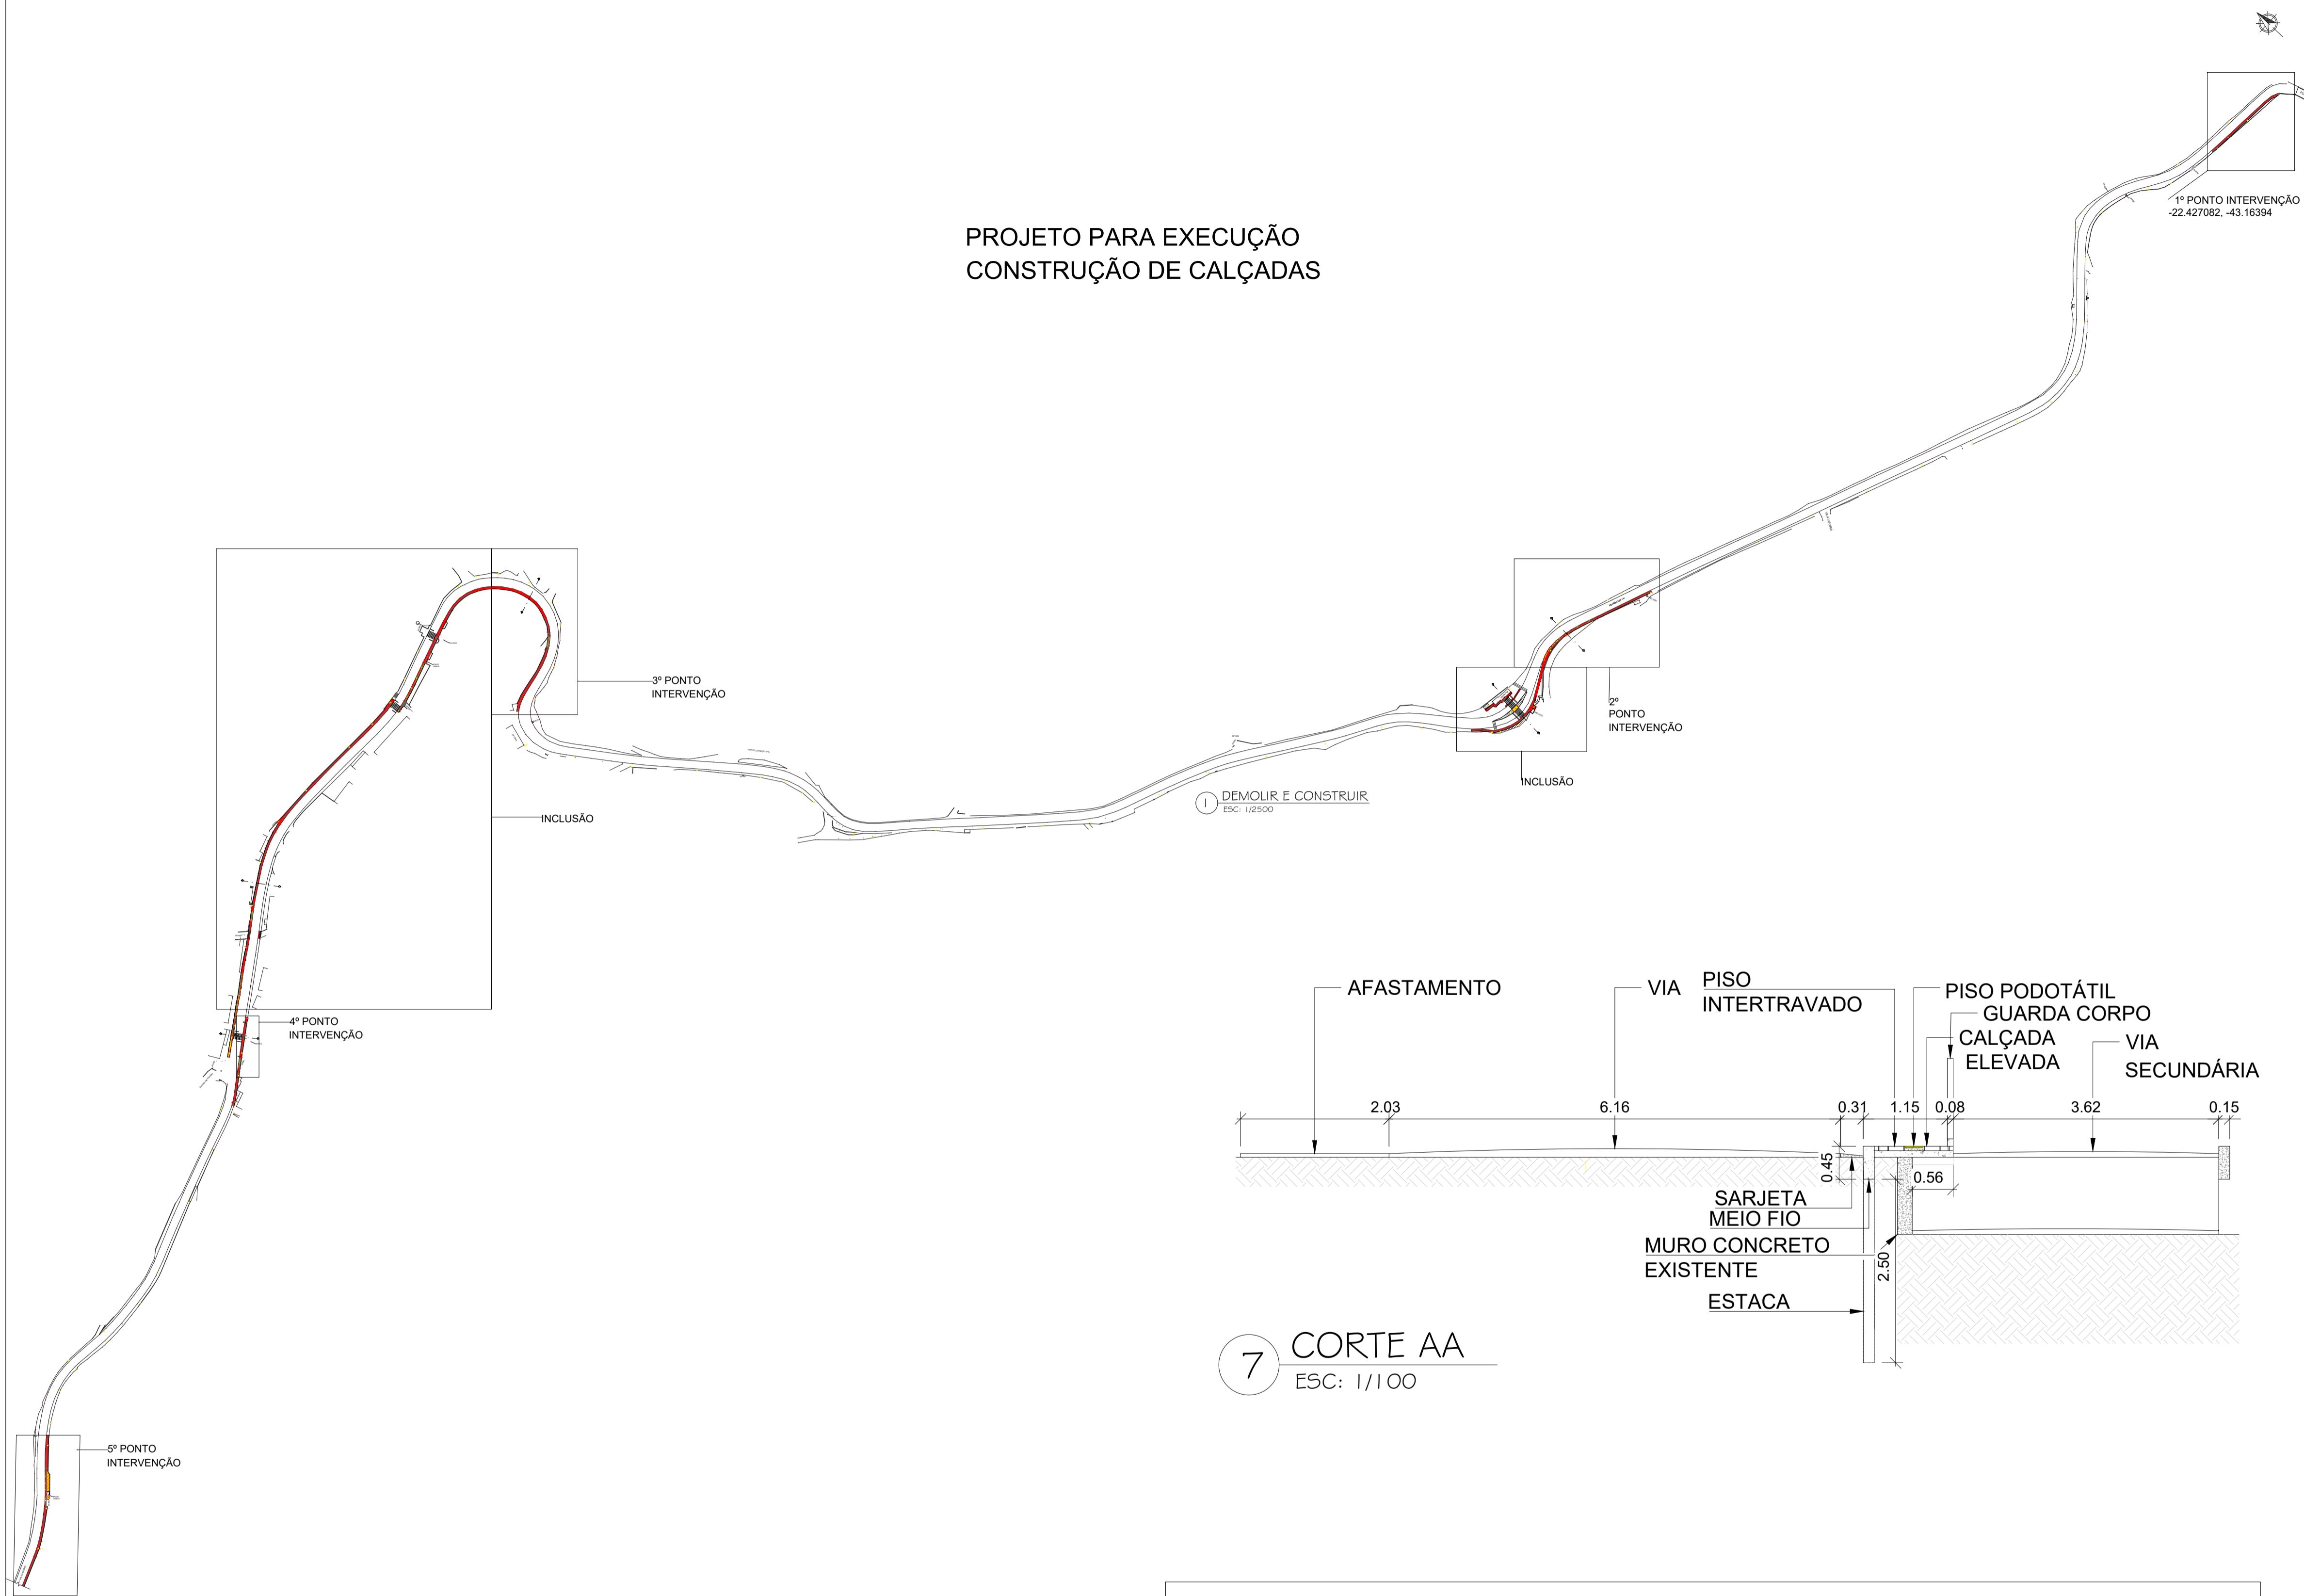

7 CORTE AA
ESC: 1/100

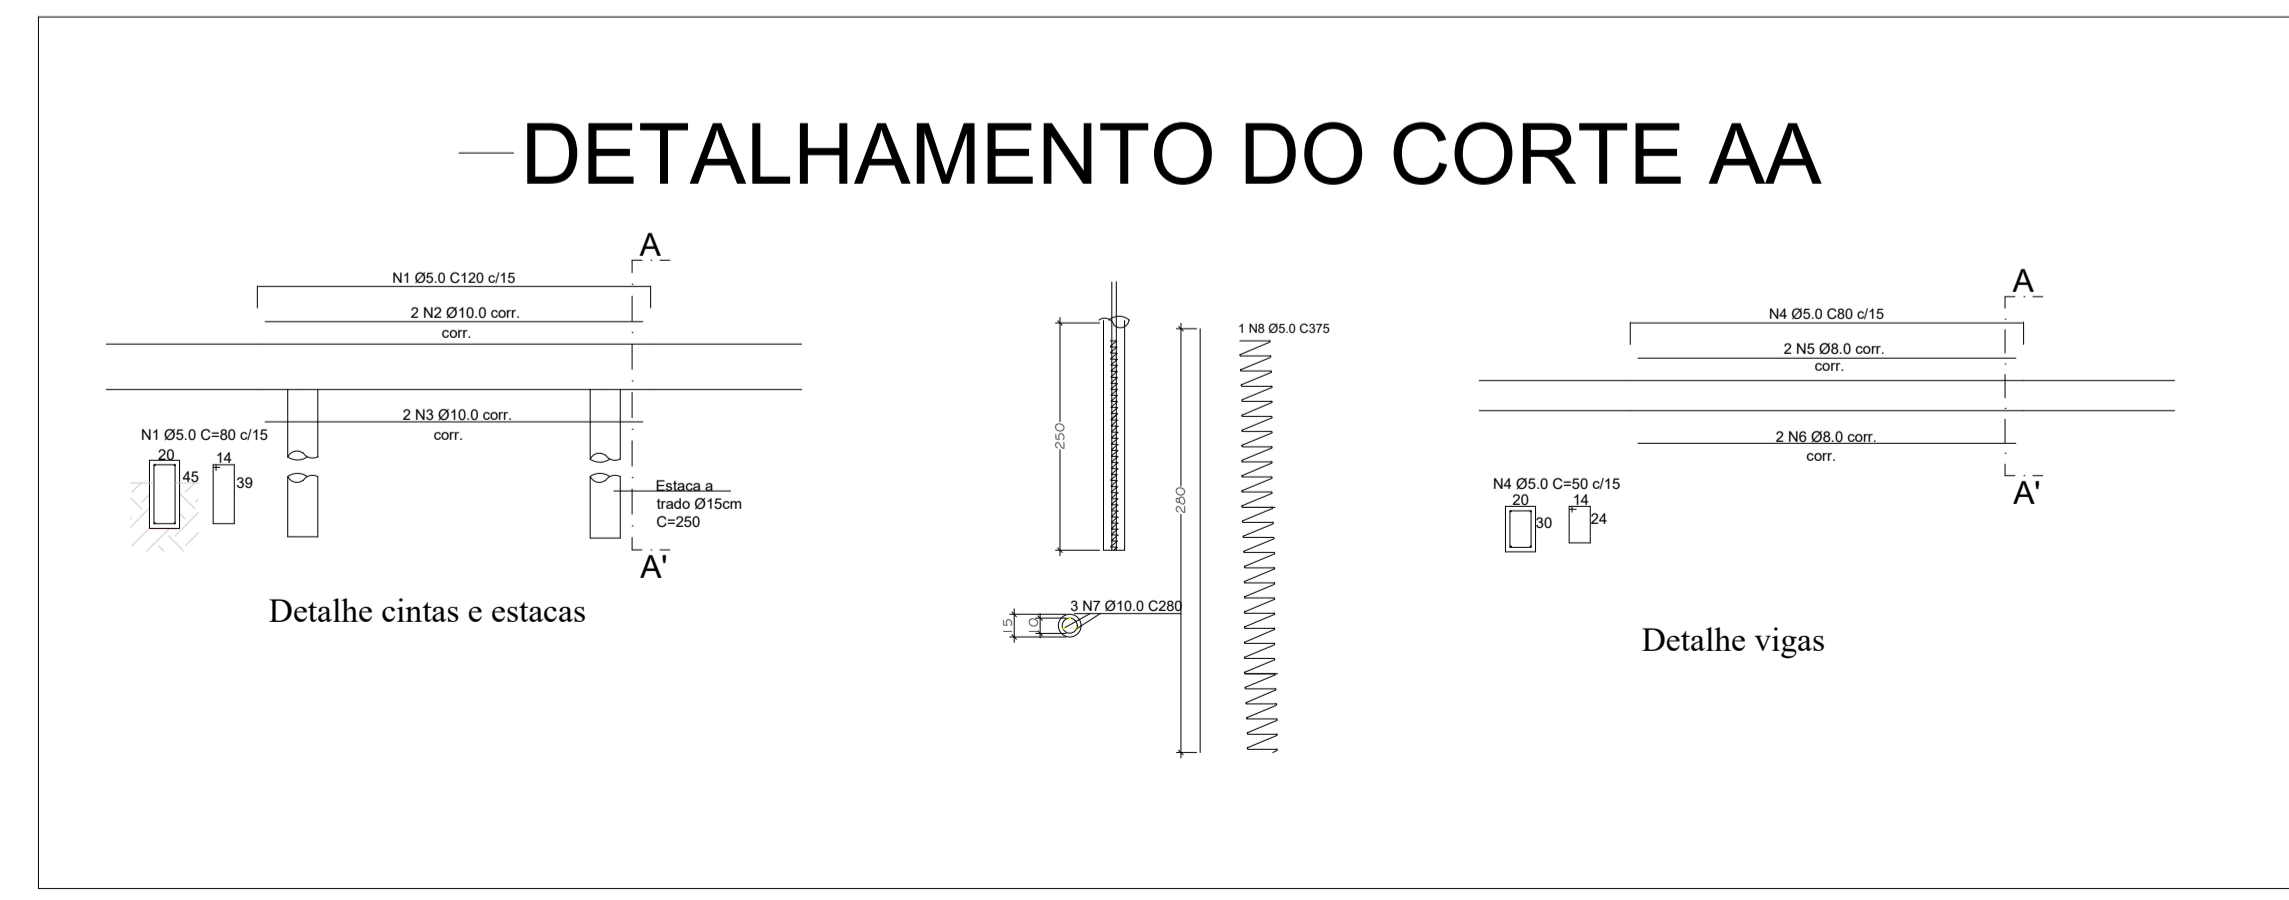

MATERIAIS PROPOSTOS
CONCRETO MAGRO
CORDÃO DE CONCRETO
GUARDA CORPO
MEIO FIO
PISO INTERTRAVADO
PISO PODOTÁTIL ALERTA
PISO PODOTÁTIL DIRECIONAL
PÓ DE PEDRA
TIJOLO CONCRETO

LEGENDA:

DEMOLIR

CONSTRUIR

REVISÃO	DATA	ASSUNTO

OBS: MEDIDAS EXPRESSAS EM METROS. TODAS AS MEDIDAS DEVEM SER CONFERIDAS NO LOCAL.

 **PREFEITURA MUNICIPAL DE PETRÓPOLIS**

TÍTULO	PROJETO
PROJETO DE ARQUITETURA PARA EXECUÇÃO DE CALÇADAS EM ARARAS	DESENHO PLANTA DEMOLIR/ CONSTRUIR, DETALHAMENTO
LOCAL	INDICADA
ESTRADA BERNARDO COUTINHO, ARARAS PETRÓPOLIS - RJ	FRANCHA
	DATA
	JUN/2021

AUTOR DO PROJETO

Vyrra Jacomo de Abreu Nunes

DESENHO DO PROJETO

Ana Paula Kling

VISTOS E CARIMBOS: