


1 VISTA LATERAL DA PLATIBANDA  
ESC: 1/50

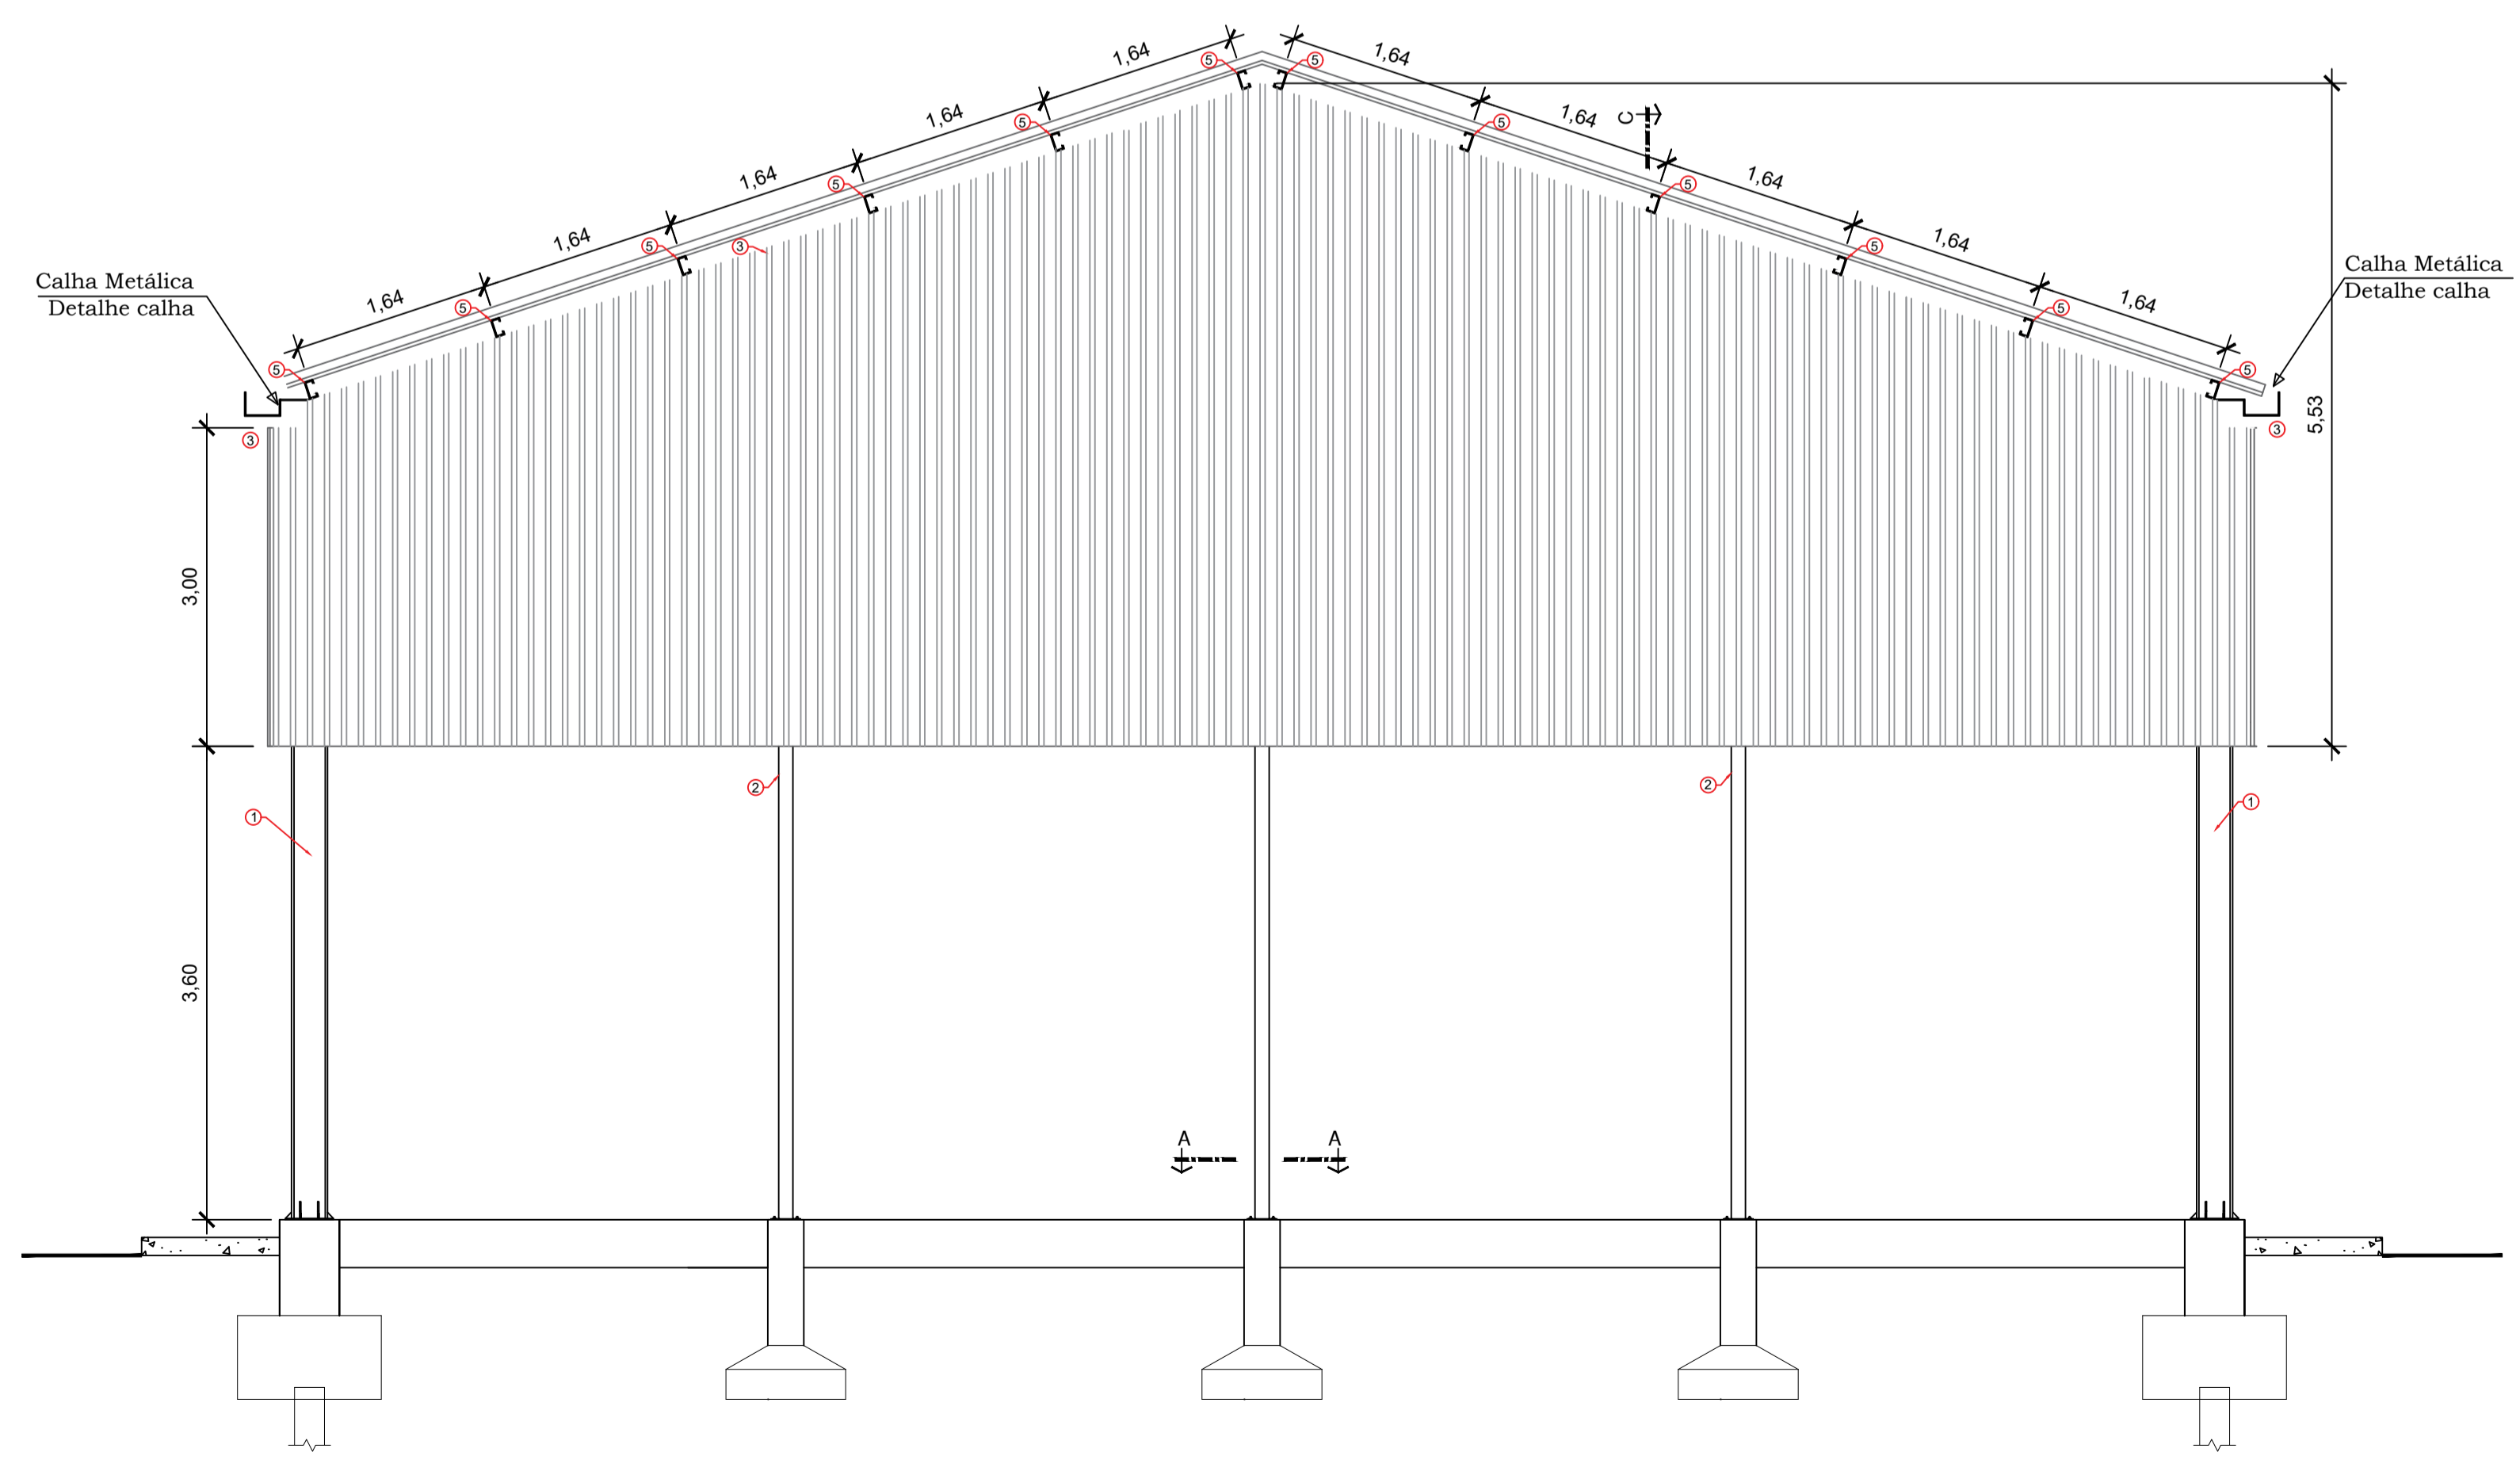


2 VISTA FRONTAL DA PLATIBANDA  
ESC: 1/50

Item	Descrição	Unidades	quant.	kg/m	total kg
1	W-310X32,7 - AÇO ASTM-A36 COMP. 6m	Unid.	14	32,7	2746,8
2	PERFIL UCD ENR. 150X60X17-2,00 - AÇO ASTM-A36 (X2)	m	47,3	4,92	233
3	PERFIL UCD ENR. 250X75X25-2,65 - AÇO ASTM-A36	m	248	8,82	2188
4	PERFIL UCD SIMPLES 75X38-2,25 - AÇO ASTM-A36	m	295	2,63	776
5	PERFIL UCD ENR. 100X40X15-2,00 - AÇO ASTM-A36	m	585	3,05	1784,3
6	BARRA LISA Ø-10mm - AÇO ASTM-A36	m	185	0,57	106
7	PERFIL UCD SIMPLES 45X25-2,65 - AÇO ASTM-A36	m	130	1,42	185
8	PERFIL UCD SIMPLES 50X25-2,65 - AÇO ASTM-A36	m	120	1,95	234
9	CHAPA DE AÇO #18,00X450X250 C/ 6 FUROS Ø-18mm - ASTM-A36	m²	3,16	149,50	470,92
10	CHAPA DE AÇO #10,00X250X250 C/ 4 FUROS Ø-12mm - ASTM-A36	m²	0,038	74,48	27,93
11	BARRA ROSCADA Ø-16mm COMP. 500mm	Unid.	14	1,56	21,9
12	BARRA ROSCADA Ø-10mm COMP. 500mm	Unid.	6	0,57	3,42
13	TUBO CIRCULAR Ø-50X2,65mm - ASTM-A36	m²	600	3,22	1932
14	CHAPA DE AÇO #18,00X450X250 C/ 6 FUROS Ø-18mm-A36 TRAPEZOIDAL	m²	4,91	149,50	734,40
15	CHAPA DE AÇO #18,00X450X250 C/ 6 FUROS Ø-18mm-A36 TRIÂNGULARE	m²	0,30	149,50	44,61
16	TUBO CIRCULAR Ø-40X2,65mm - ASTM-A36	m	76	2,40	182,4
Peso total					11.200 kg
Peso total + 10%					12.320 kg

NOTAS

- Estrutura metálica:
    - PERFIS ELETROSSOLDADOS: Aço USI SAC 250
    - PERFIS LAMINADOS: Aço ASTM A-572 GRAU 50
    - PERFIS PERFILADOS E DOBRADOS: Aço ASTM A-36
    - SOLDAS : Conforme "AWS".
  - Todas as medidas encontram-se em milímetro; Elevações / níveis em metro.
  - Verificar no local da obra as condições gerais, as conexões com estruturas existentes e checar as dimensões antes do início da fabricação.
  - Deverá ser confirmada resistência à compressão do concreto da estrutura existente através da realização de ensaios. Resistência à compressão adotada cálculo: fck=20MPa.
  - Concreto armado: Fck=30 MPa Aço: CA50A/CA60B
- TODOS OS VALORES DA LISTA DE MATERIAL SÃO TEÓRICOS PODENDO HAVER VARIAÇÕES TANTO NA QUANTIDADE COMO NO PESO.
- O fabricante da estrutura deverá atender aos requisitos de qualidade exigidos para a obra tais como:
    - Soldas devidamente esmerilhadas
    - Emassamentos onde for julgado necessário pela fiscalização
  - Durante estocagem, manipulação e condicionamento para transporte das peças, todo cuidado deve ser tomado para evitar danos às mesmas.
  - A instalação dos chumbadores e acessórios embutidos deverá obedecer as prescrições da NORMA ABNT NBR / 8800/86 P.7.5.1.
  - As unioes das peças devem ser executadas de forma a se garantir a continuidade das seções. Qualquer detalhe deve ser definido em um projeto especial de Fabricação e Montagem. Recomendamos de forma simplificada, as formas de de emenda abaixo descritas:

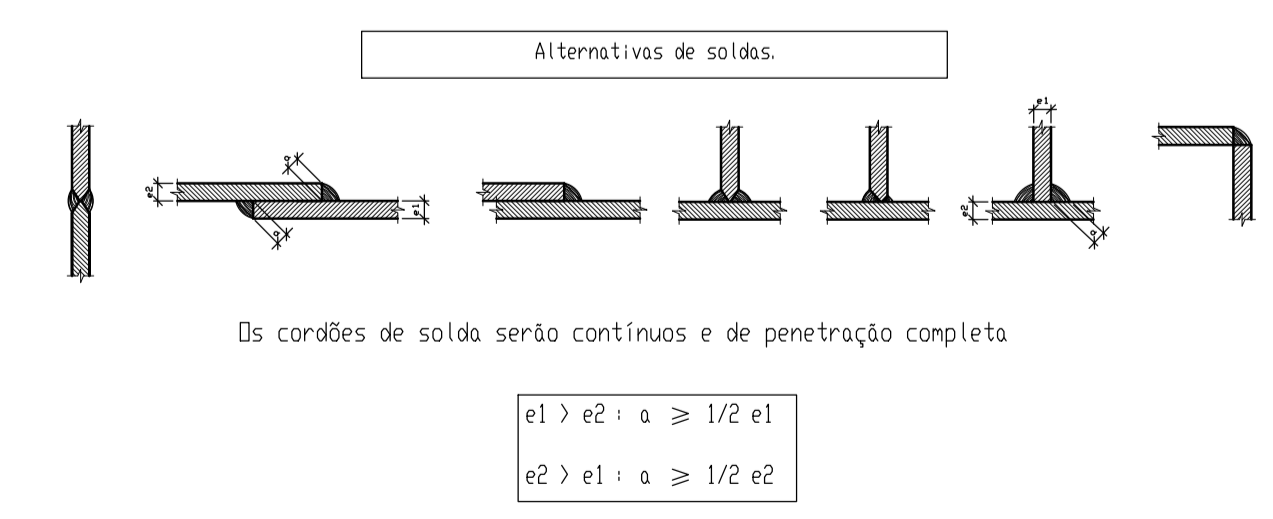

RESPONSÁVEL TÉCNICO	JOÃO FELIPE RODRIGUES CAMPOS CREA/RJ 2020107481	EMPRESA/CNPJ	USBZ ENGENHARIA E SERVIÇOS LTDA 40.838.126/0001-54	DATA	09.02.22	LF DES.	
A REV.		DESCRIÇÃO	OBRA CIVIL - CONSTRUÇÃO				
TÍTULO: ESTRUTURA METÁLICA - QUADRA BAIRRO AMAZONA							
LOCAL: VILA IPANEMA (AMAZONAS) - QUITANDINHA - PETRÓPOLIS/RJ							
PROJETO: PLATIBANDAS DA ESTRUTURA							
ESCALA:	Indicada	DATA:	09/02/2022	NÚMERO		FORMATO	A1



07

REV. A