





1 PLANTA DE LOCALIZAÇÃO
ESCALA 1/2000

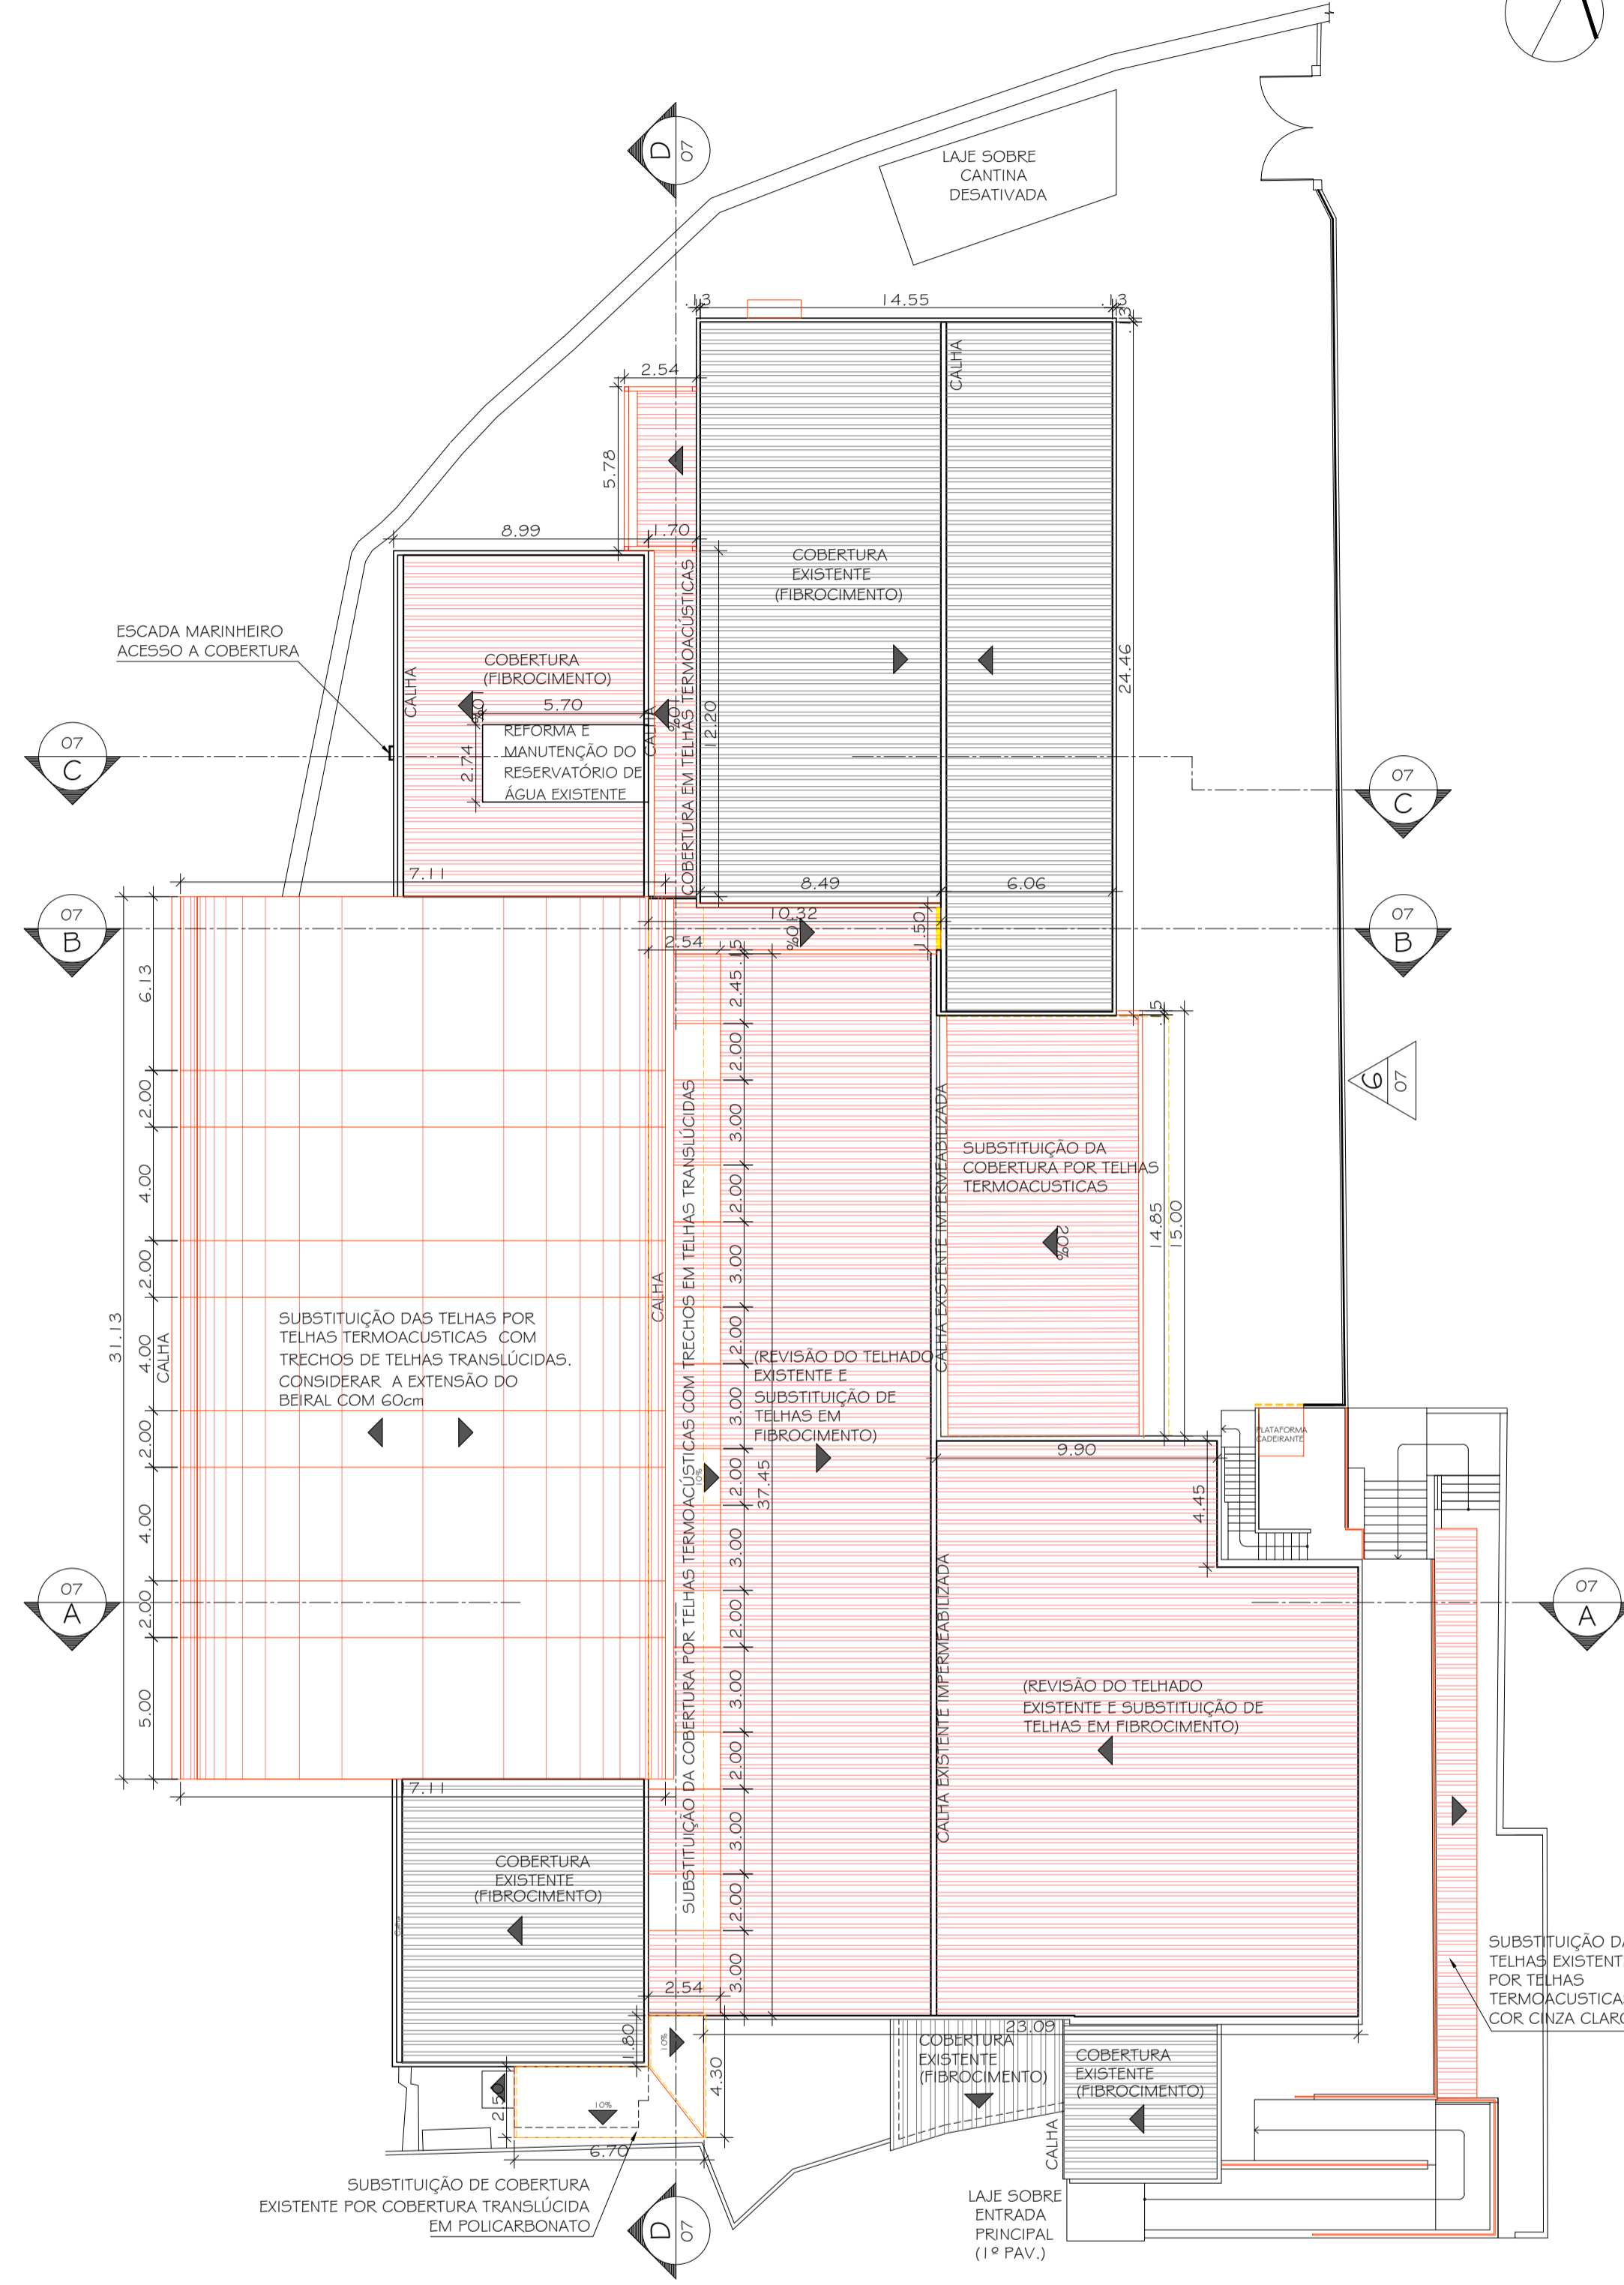

2 PLANTA DE COBERTURA
ESCALA 1/200

QUADRO DE ÁREAS

Térreo / Garagem	71,23m ²
1º Pavimento	259,18m ²
2º Pavimento	1.799,23m ²
3º Pavimento	1.082,00m ²
Área Total Construída	3.211,64m ²

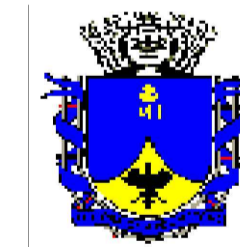

PREFEITURA MUNICIPAL
DE PETRÓPOLIS
Secretaria de Obras
Departamento de Obras Públicas

TÍTULO
PROJETO BÁSICO DE ARQUITETURA PARA REFORMA E ADAPTAÇÃO DO LICEU MUNICIPAL PREFEITO CORDOLINO AMBRÓSIO

LOCAL
R. OSCAR WEINSCHENCK, 150 - CENTRO, PETRÓPOLIS - RJ

PROJETO
DESENHO PLANTA DE LOCALIZAÇÃO E PLANTA DE COBERTURA

INDICADA
01/08

DATA
JAN./2023

AUTOR DO PROJETO DE ARQUITETURA
Secretaria de Obras - PMP

CARIMBO DO AUTOR DO PROJETO DE ARQUITETURA

VISTOS E CARIMBOS:

CÓDIGO DO PROJETO:
PMP0520-ARQBAS-01-08_R1.DWG

SETAGEM

COR	ESPESS.
1	0,1
2	0,2
3	0,3
4	0,38
5	0,4
6	0,5
7	0,65
8	0,7
9	0,75
10-255	0,2