



2 TRECHO 01 - LIMPEZA DO CANAL + MURO EM GABIÕES



3 TRECHO 01 - LIMPEZA DO CANAL + MURO EM GABIÕES




4 TRECHO 02 - REFAZIMENTO DE MURO EM CONCRETO ARMADO



5 TRECHO 02 - REFAZIMENTO DE MURO EM CONCRETO ARMADO



6 TRECHO 03 - DEMOLIÇÃO DE CONSTRUÇÃO EM RUÍNAS

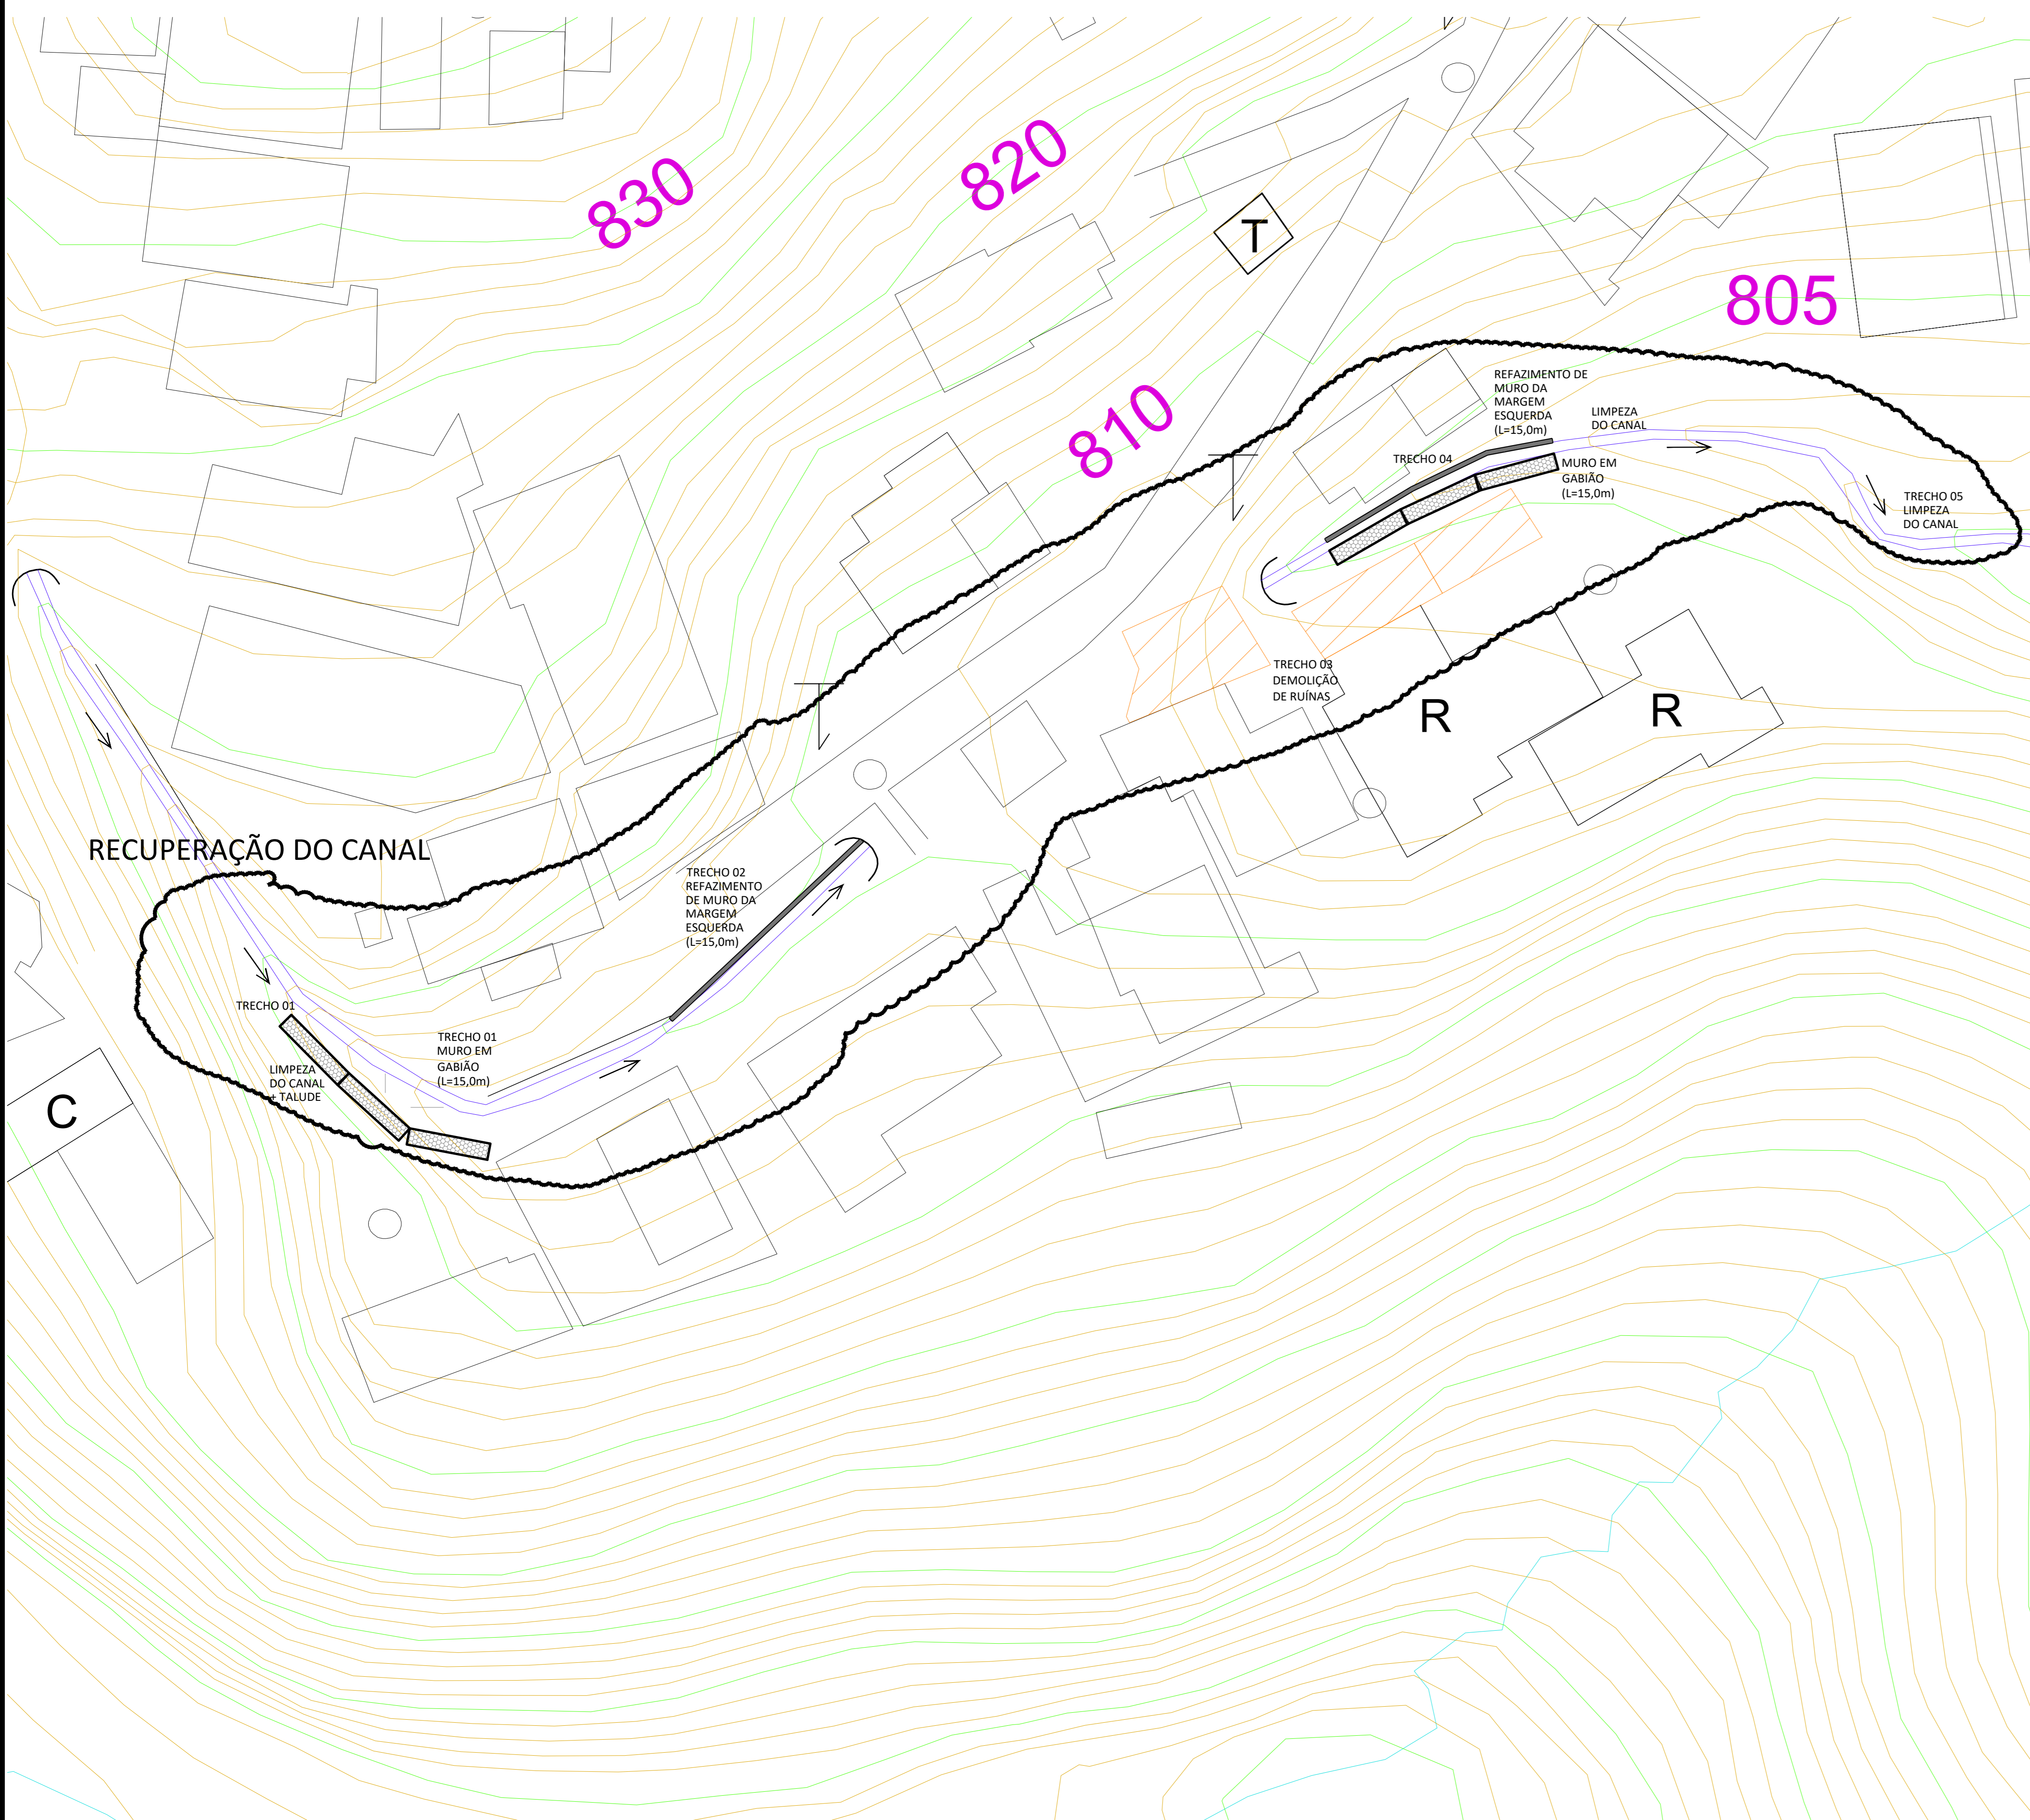


1 ARRANJO GERAL DE INTERVENÇÕES - TRAVESSA GOYTACAZES  
ESCALA 1/200



7 TRECHO 04 - LIMPEZA CANAL + MURO EM CONCRETO ARMADO NA MARGEM ESQUERDA + MURO EM GABIÕES NA MARGEM DIREITA



8 TRECHO 05 - LIMPEZA DO CANAL + REMOÇÃO DE BLOCOS DE ROCHA

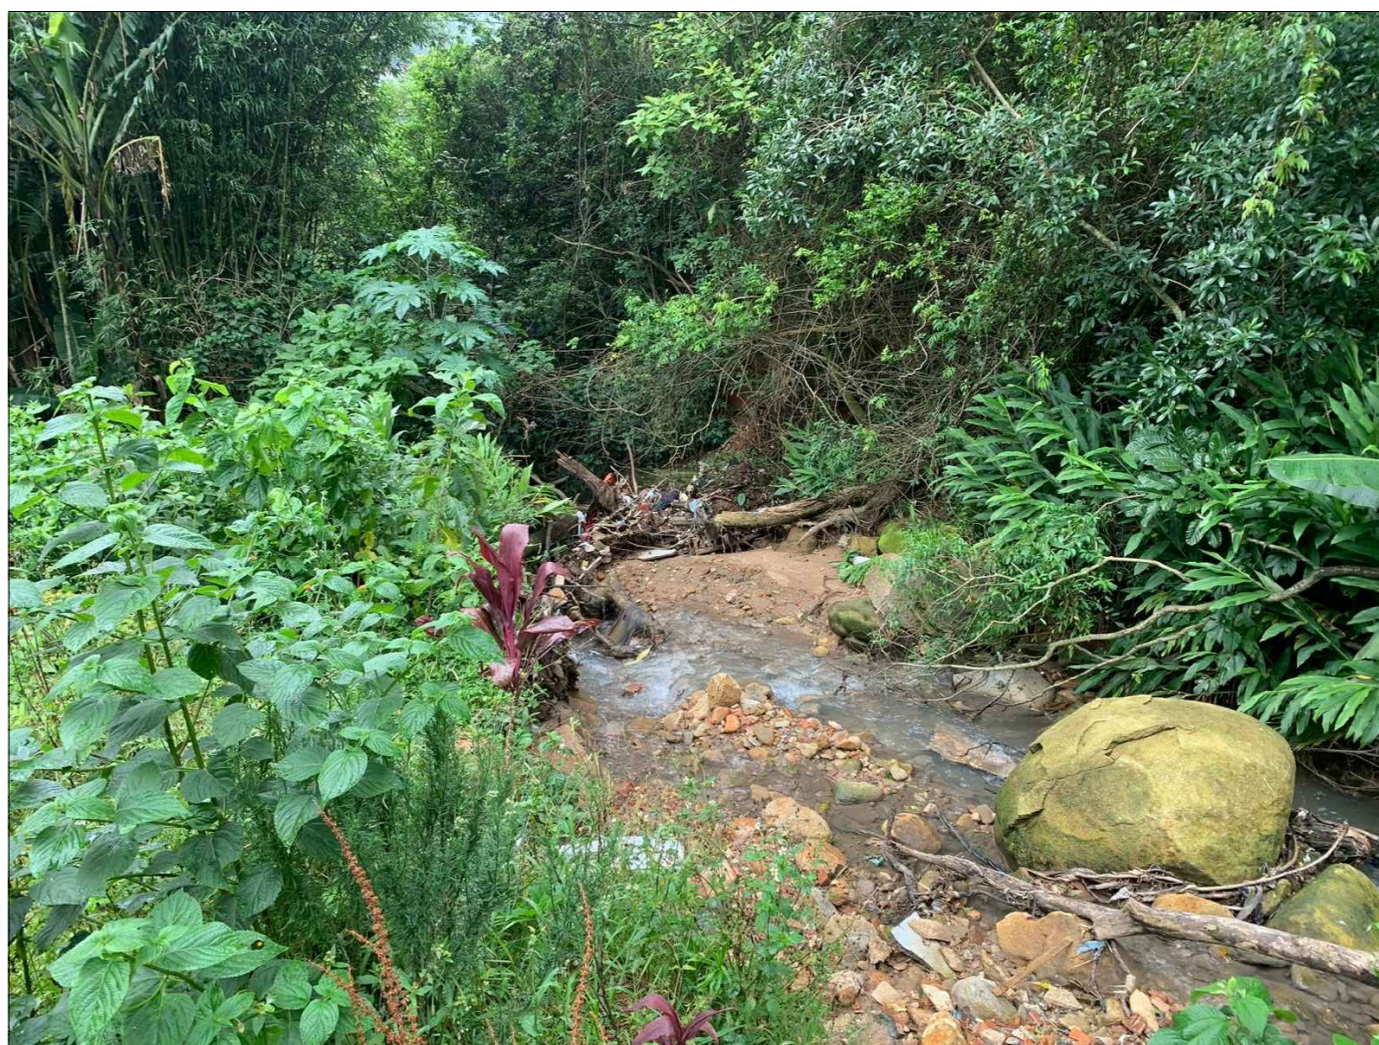

**SIMBOLOGIA**

- MURO EM CONCRETO ARMADO (EXTENSÃO)
- REMOÇÃO DE ESCOMBROS
- MURO EM GABIÕES (EXTENSÃO)
- DIREÇÃO DO FLUXO D'ÁGUA DO CANAL

**NOTAS GERAIS**

- DIMENSÕES EM CENTÍMETRO, EXCETO ONDE INDICADO;
- O MÉTODO EXECUTIVO DEVERÁ SER ADEQUADO AS CONDIÇÕES GEOMÉTRICAS, GEOMORFOLÓGICAS E GEOLÓGICAS LOCAIS, VISANDO A SEGURANÇA DURANTE A EXECUÇÃO DA OBRA;
- FORAM CONTEMPLADAS NESTE PROJETO SOMENTE AS INTERVENÇÕES PARA ESTABILIZAÇÃO E PREVENÇÃO DA ÁREA ABRANGENTE AFETADA DIRETAMENTE POR MOVIMENTOS DE MASSA (CONFORME O PMRR-2007), PORTANTO SITUAÇÕES DE RISCO LOCALIZADAS NÃO FIZERAM PARTE DO ESCOPO DESTA OBRA;
- AS ÁREAS ADJACENTES AO EVENTO A ESTA SITUAÇÃO DE RISCO DEVERÃO SER OBJETO DE AVALIAÇÃO POR PARTE DOS ÓRGÃOS COMPETENTES COM A FINALIDADE DE VERIFICAR O RISCO DE MOVIMENTOS DE MASSA;
- AS QUANTIDADES ESTIMADAS NESTE PROJETO BÁSICO PODERÃO SOFRER MUDANÇAS QUANDO DA ELABORAÇÃO DE PROJETO EXECUTIVO EM FUNÇÃO DAS INVESTIGAÇÕES GEOTÉCNICAS COMPLEMENTARES QUE SERÃO REALIZADAS;
- A EXECUÇÃO DA OBRA DEVERÁ SER ACOMPANHADA PELA FISCALIZAÇÃO;
- A EXECUÇÃO DA OBRA DEVERÁ ATENDER AS NORMAS TÉCNICAS (ABNT) PERTINENTES:

NBR: 6122:1980 - PROJETO E EXECUÇÃO DE FUNDAÇÕES  
 NBR: 6118:2007 - PROJETO DE ESTRUTURAS DE CONCRETO - PROCEDIMENTO  
 NBR: 14031:2004 - EXECUÇÃO DE ESTRUTURAS DE CONCRETO - PROCEDIMENTO  
 NBR: 5629:2006 - EXECUÇÃO DE TIRANTES ANCORADOS NO TERRENO  
 NBR: 7681:1983 - CALDA DE CIMENTO PARA INJEÇÃO  
 NBR: 12655:2006 - CONCRETO DE CIMENTO PORTLAND - PREPARO, CONTROLE E RECEBIMENTO - PROCEDIMENTO

DIREITOS AUTORAIS RESERVADOS. A REPRODUÇÃO TOTAL OU PARCIAL SEM PRÉVIA AUTORIZAÇÃO, SUBJETARÁ O INFRATOR ÀS PENAS DA LEI FEDERAL 9610/98 E LEI ESTADUAL Nº 4144.

00	EMISSÃO INICIAL	01/2023	
REVISÃO	DISCRIMINAÇÃO	DATA	VISTOS

CONSTRUTORA

PROJETISTA

LOCAL: VILA REAL, ALTO DA SERRA, PETROPÓLIS - RJ

ARQUIVO: TRAVESSA GOYTACAZES\_R01.dwg

ELABORADO: 02/05/2023

REVISÃO: 02/05/2023

PROJETO: RECUPERAÇÃO DO CANAL

ESCALA: INDICADA