


RUA CARMEM PONTE MARCOLINO

CEI PREFEITURA DE PETRÓPOLIS

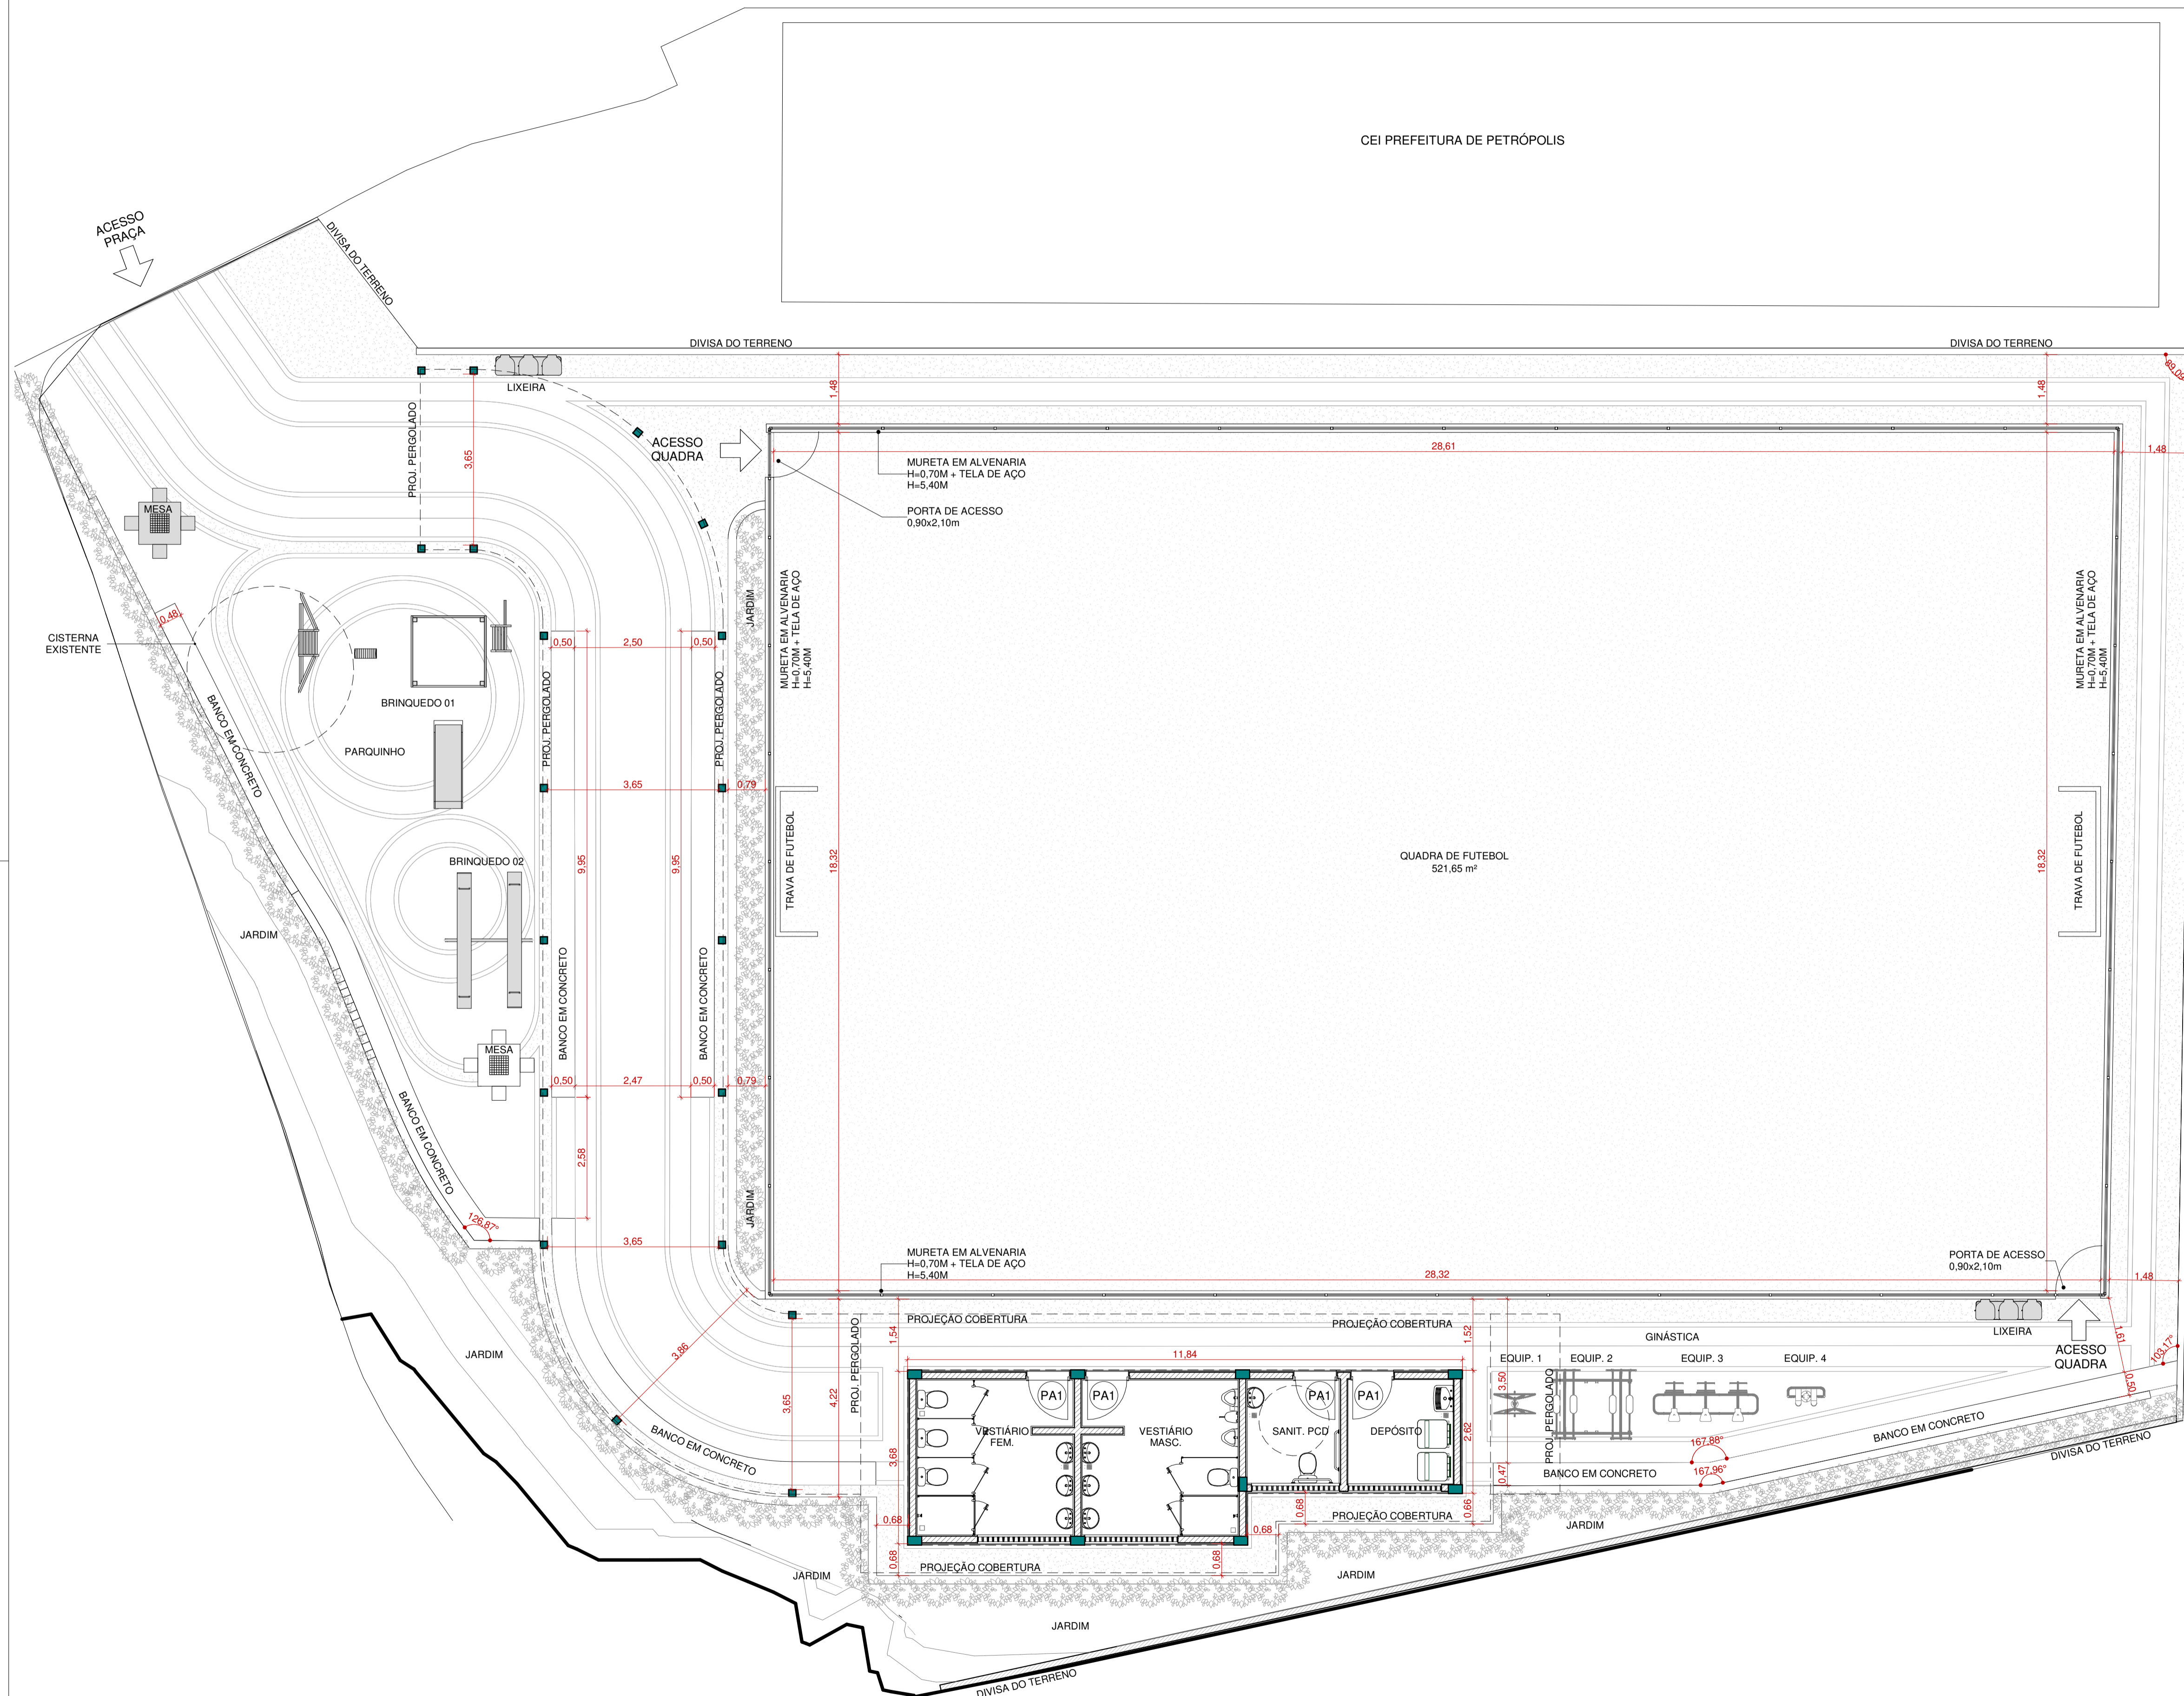

QUADRO DE PORTAS				
TAG	DIMENSÃO		DESCRIÇÃO	QUANT.
	LARGURA	ALTURA		
PA1	0,90	2,20	PORTA PIVOTANTE COM VENEZIANA EM ALUMÍNIO COM ACABAMENTO EM PINTURA ELETROSTÁTICA BRANCA	4
TOTAL				4

QUADRO DE ELEMENTO VAZADO					
TAG	DIMENSÃO		PEITORIL	DESCRIÇÃO	QUANT.
	COMP.	ALTURA			
EV1	1,99	1,00	1,20	ELEMENTO VAZADO EM CONCRETO, MODELO QUADRICULADO 97 DA MARCA NEOREX	1
EV2	1,99	1,00	1,20	ELEMENTO VAZADO EM CONCRETO, MODELO QUADRICULADO 97 DA MARCA NEOREX	1
EV3	1,88	1,00	1,20	ELEMENTO VAZADO EM CONCRETO, MODELO QUADRICULADO 97 DA MARCA NEOREX	1
EV4	2,00	1,00	1,20	ELEMENTO VAZADO EM CONCRETO, MODELO QUADRICULADO 97 DA MARCA NEOREX	1
TOTAL: 4					4

- NOTAS**
- DIREITOS AUTORAIS PROTEGIDOS;
  - COTAS PREVALECEM SOBRE O DESENHO;
  - COTAS EM METROS E EM ACABADO;
  - TODOS OS NÍVEIS ESTÃO EM METROS;
  - TODAS AS BONECAS DE ESQUADRIAS NÃO COTADAS SERÃO DE 10cm;
  - VIGAS E PILARES MARCADAS EM PROJETO SÃO PRELIMINARES, SENDO NECESSÁRIO O DESENVOLVIMENTO DE PROJETO DE ESTRUTURA;
  - PARA AS ALTURAS DAS INSTALAÇÕES EM COPA E BANHEIROS, VER DETALHE DE ÁREAS MOLHADAS;
  - TOMADAS E INTERRUPTORES NÃO COTADOS, DISTAM 15cm DO VÃO EM OSSO DE ESQUADRIAS;
  - FORAM CONSIDERADOS AS SEGUINTESS ESPESURAS DE REVESTIMENTOS DE PAREDE PARA OS AMBIENTES, CONSIDERANDO A SOMA DE CHAPISCO, EMBOCO, REBOCO, PINTURA OU REVESTIMENTO:  
 AMBIENTE INTERNO SECO - ESPESURA 2,0cm  
 AMBIENTE INTERNO MOLHADO - ESPESURA 3,0cm  
 AMBIENTE EXTERNO - ESPESURA 4,0cm
  - FORAM CONSIDERADOS AS SEGUINTESS ESPESURAS DE REVESTIMENTO DE PISO PARA OS AMBIENTES, CONSIDERANDO A SOMA DE IMPERMEABILIZAÇÃO, CONTRAPISO, ARGAMASSA DE FIXAÇÃO E REVESTIMENTOS:  
 AMBIENTE INTERNO SECO - ESPESURA 5,0cm;  
 AMBIENTE INTERNO MOLHADO - ESPESURA 4,0cm;  
 AMBIENTE EXTERNO VARANDA - ESPESURA 4,0cm;
  - PARA DETALHE DO PERGOLADO, VER PROJETO ESPECÍFICO;
  - PARA DETALHE DA PAGINAÇÃO DE PISO, VER DETALHE ESPECÍFICO;
  - DIVISÓRIAS SANITÁRIAS EM GRANITO - CINZA CARUARU E PORTA DE ALUMÍNIO COM ACABAMENTO EM PINTURA ELETROSTÁTICA BRANCA;

LEGENDA DE ALVENARIA					
	ALVENARIA 14cm		ESTRUTURA		
SIMBÓLOS DE ARQUITETURA					
CORTE	ELEVACÃO	DETALHES	IDENTIF. ESQUADRIA	PONTO DE COORDENADA	NÍVEL PLANTA
Nº DESENHO Nº PRANCHA	Nº DESENHO Nº PRANCHA	DET. AM1 - CÓDIGO PR. 301 - N.º PR.	Nº ESQUADRIA	COORDENADA ABSOLUTA COORDENADA RELATIVA	PISO ACABADO(PA) PISO ACABADO(PO)
NÍVEL CORTE	PAGINAÇÃO DE PISO	DESNÍVEL	PONTO DE INSTALAÇÃO	SÍMBOLO DE INCLINAÇÃO	COTAS
PISO ACABADO(PA)	INÍCIO PAG. INÍCIO PAG.	01	ESGOTO HIDRÁULICA GÁS	COMPRIMENTO INCLINAÇÃO	XX COTA EXO XX COTA ACABADA

**PROJETO PARA APROVAÇÃO DE PRAÇA PÚBLICA, COMPOSTA POR QUADRA DE FUTEBOL, VESTIÁRIOS, ÁREA DE ACADEMIA EXTERNA E ÁREA INFANTIL, SITUADO NA RUA CARMEM PONTE MARCOLINO - CHÁCARA FLORA - PETRÓPOLIS - RJ**

ESCALA	Nº DA PRANCHA	TÍTULO DO DESENHO
	02	PLANTA BAIXA GERAL
PROPRIETÁRIO:		
AUTOR DO PROJETO: (P.R.P.A.)	FELIPE WILBERT ALBERNAZ ANDRADE CAU: A229813-9	
RESP. PELA EXEC. DA OBRA (P.R.P.A.)		
Nº DO PROCESSO		
VISTO:		