


1 PLANTA DE SITUAÇÃO  
ESCALA 1/500

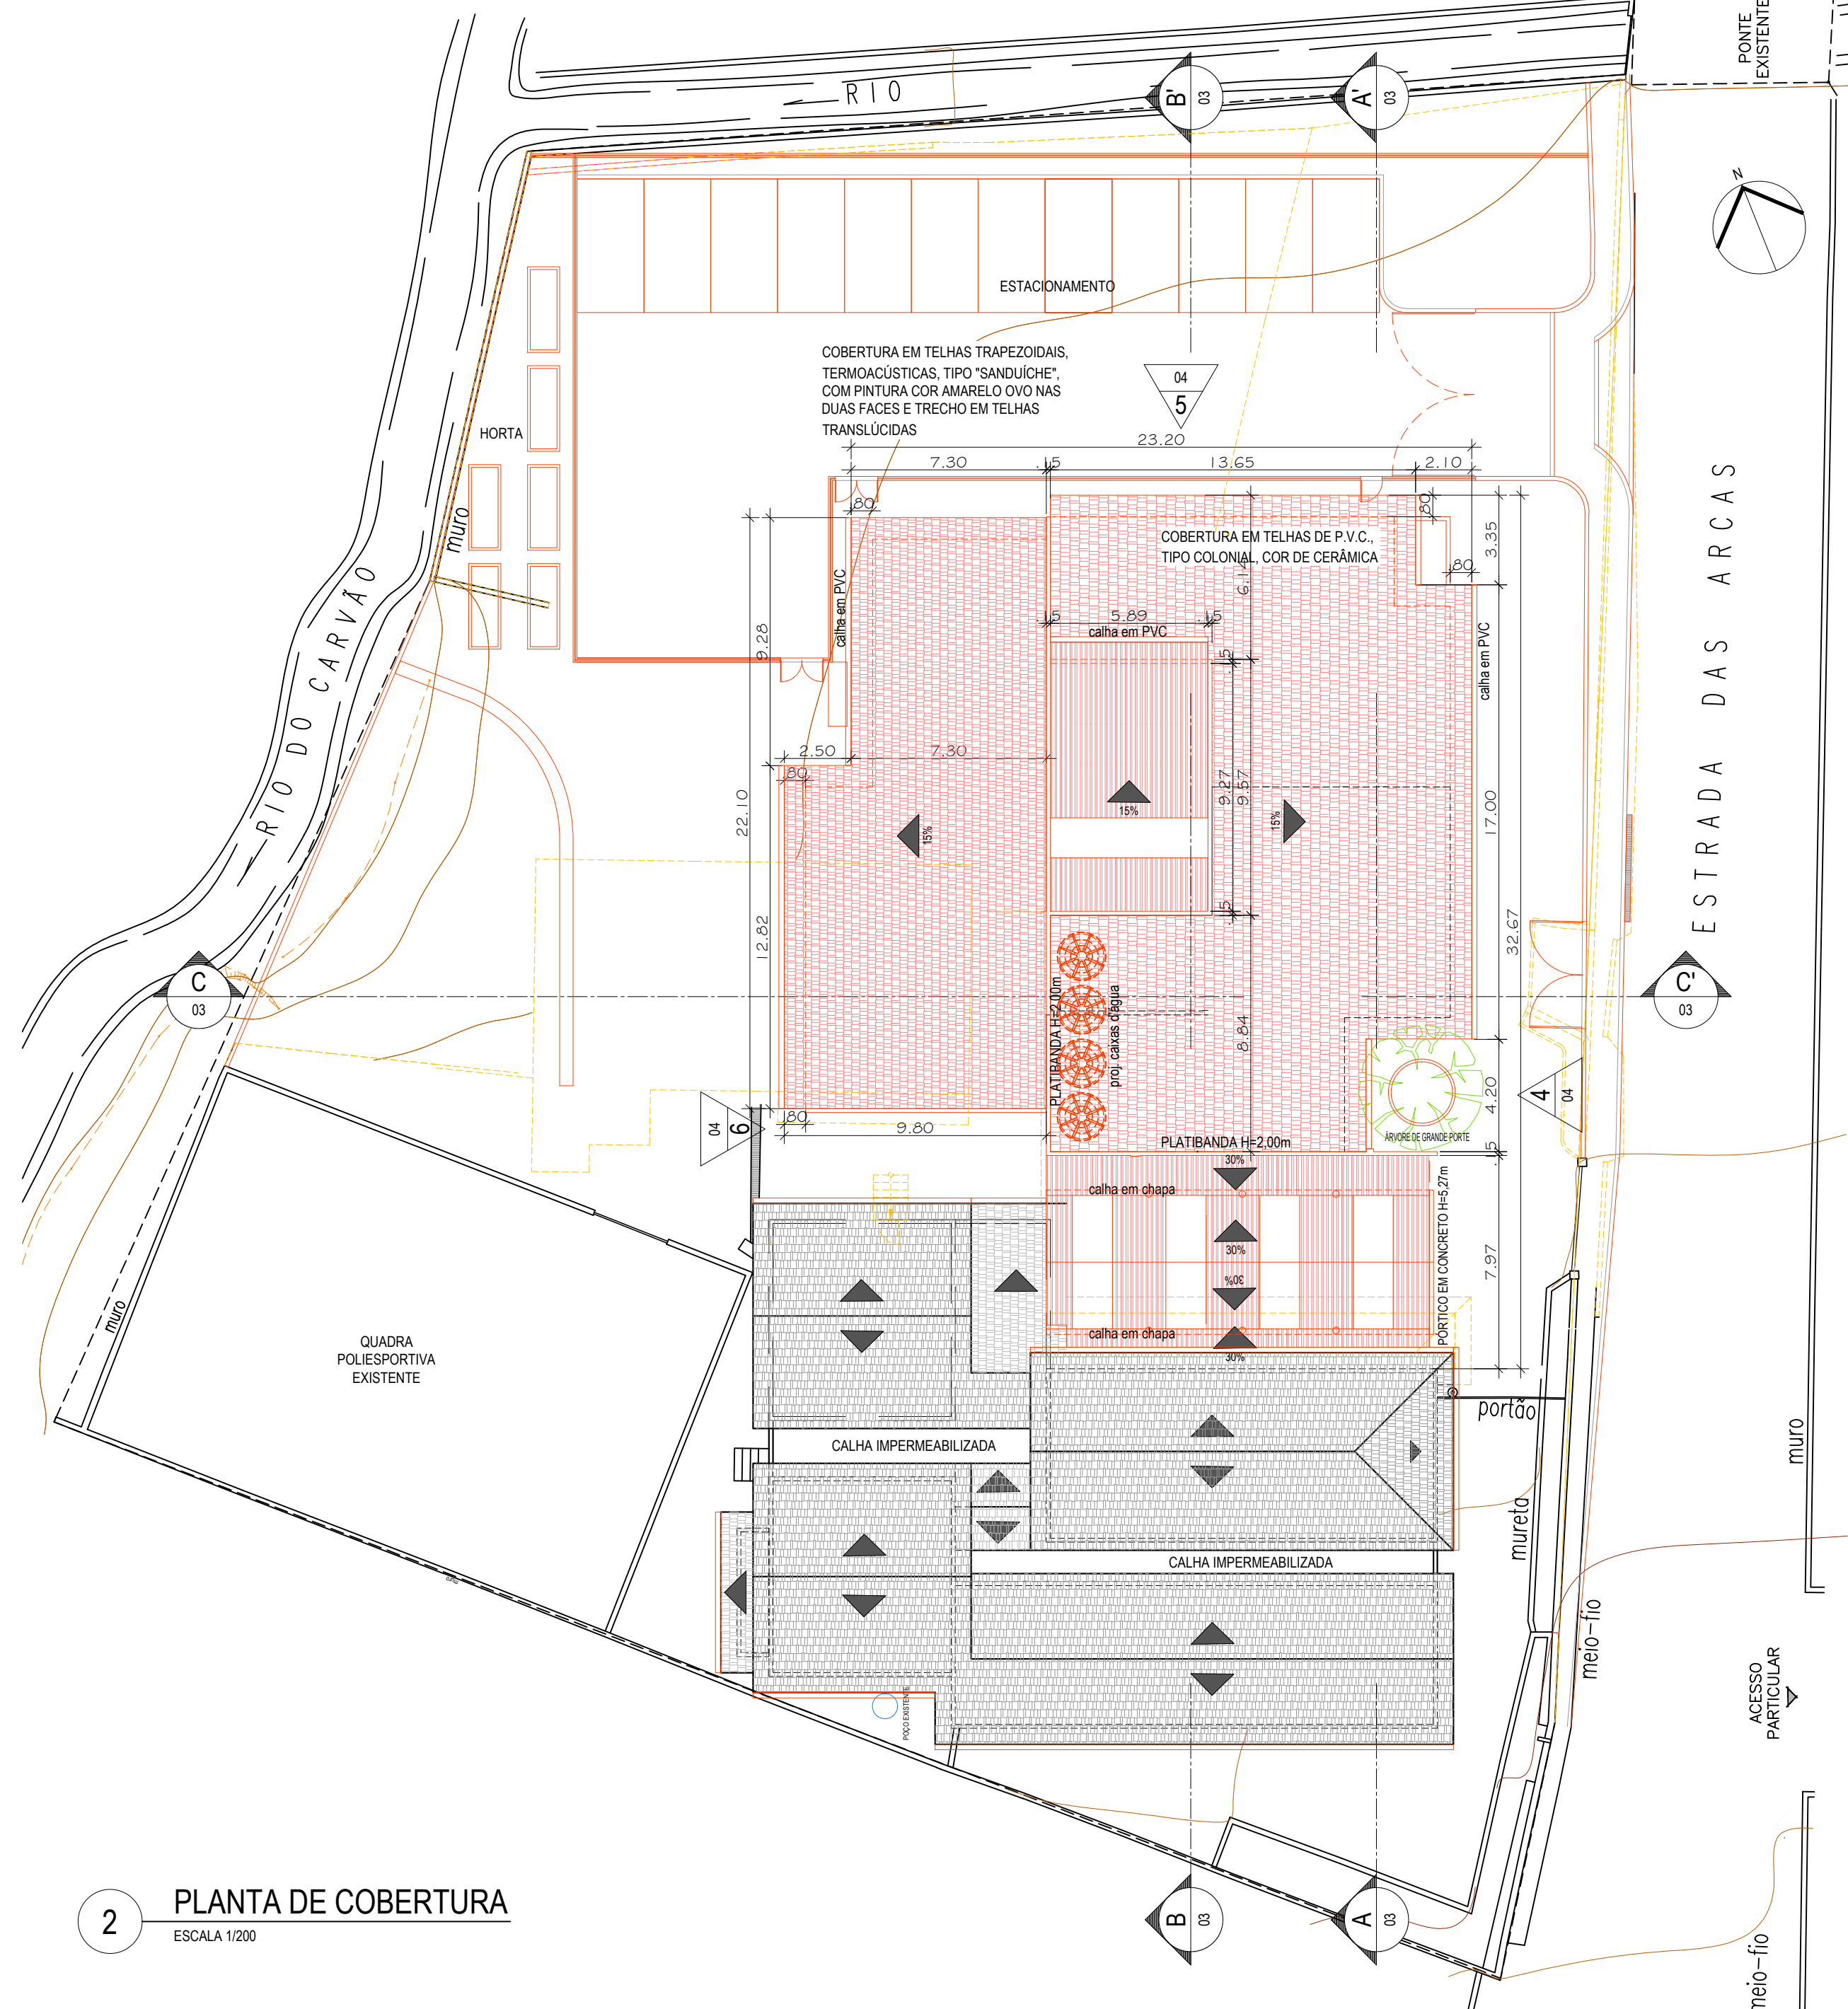

2 PLANTA DE COBERTURA  
ESCALA 1/200

QUADRO DE ÁREAS

Área Construída Existente	548,13m <sup>2</sup>
Área de ampliação	501,57m <sup>2</sup>
Total Área Construída	1.049,70m <sup>2</sup>

LEGENDA

	ALVENARIA EXISTENTE
	CONSTRUIR
	DEMOLIR

NOTAS GERAIS

- 1 - CONFERIR MEDIDAS NO LOCAL;
- 2 - NÍVEIS E DIMENSÕES EM METRO;
- 3 - TODAS AS BANCADAS SERÃO EM GRANITO CINZA CORUMBÁ, COM FRONTISPIÇIO E UMA PRATELEIRA DE GRANITO SOB A MESMA;
- 4 - SOLEIRAS EM GRANITO CINZA CORUMBÁ;
- 5 - TODAS AS JANELAS COM PEITORIL EM GRANITO CINZA CORUMBÁ;
- 6 - TODAS AS PRATELEIRAS, ONDE INDICADAS, SERÃO EM GRANITO CINZA CORUMBÁ;
- 7 - DIVISÓRIAS DE SANITÁRIOS EM GRANITO CINZA CORUMBÁ (h=2,00m NOS SANITÁRIOS DA ESCOLA E h=1,50m NOS BANHEIROS DO CEI);
- 8 - CONSIDERADA A COBERTURA DA EDIFICAÇÃO DA CRECHE EM TELHA DE PVC, TIPO COLONIAL, COR DE CERÂMICA, COM DECLIVIDADE DE 15%;
- 9 - O TELHADO DA ESCOLA EXISTENTE RECEBERÁ TRATAMENTO CUPINICIDA COM REVISÃO DA ESTRUTURA, DAS TELHAS E INSTALAÇÃO DE CALHAS E DE SUBCOBERTURA.



PREFEITURA MUNICIPAL  
DE PETRÓPOLIS

Secretaria de Obras  
Departamento de Obras Públicas

TÍTULO PROJETO BÁSICO DE ARQUITETURA PARA REFORMA E AMPLIAÇÃO DA ESCOLA MUNICIPAL CELINA SCHECHNER	PROJETO PLANTA DE SITUAÇÃO/ PLANTA DE COBERTURA
---	--

LOCAL ESTRADA DAS ARCAS, no. 3.319, ITAIPAVA, PETRÓPOLIS/ RJ	ESCALA INDICADA	FRANCHA 01/04
AUTOR DO PROJETO DE ARQUITETURA Secretaria de Obras - PMP	DATA MAR./2023	CARIMBO DO AUTOR DO PROJETO DE ARQUITETURA

VISTOS E CARIMBOS:

CÓDIGO DO PROJETO:  
PMP0119-ARQBAS-01\_R0

SETAGEM	COR	ESPES.
1	0.1	
2	0.2	
3	0.3	
4	0.35	
5	0.4	
6	0.5	
7	0.05	
8	0.1	
9	0.1	
10-255	0.2	