


1 PROJETO GEOMÉTRICO - PLANTA DE ESTAQUEAMENTO
1/200

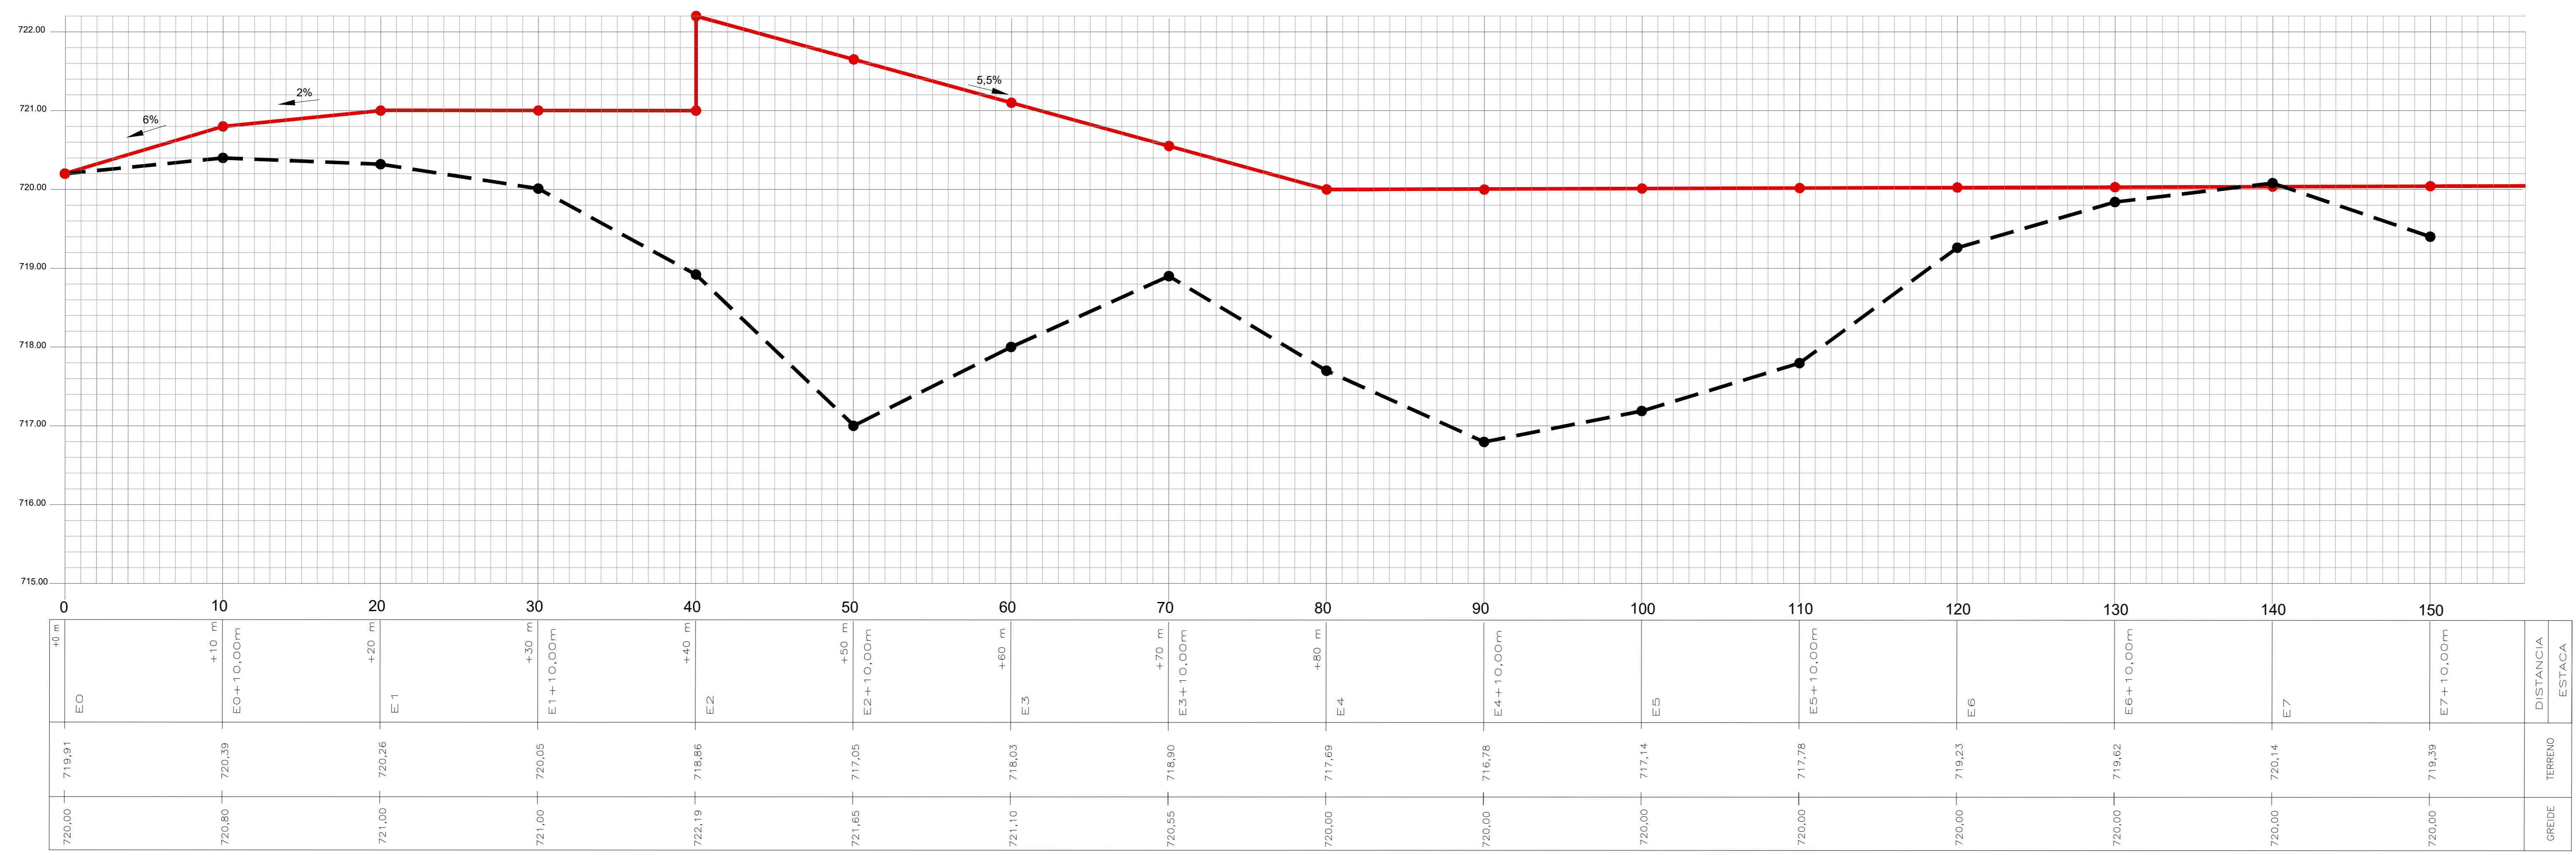

2 PERFIL DE GREIDE ESTACAS E0 A E7+10,00m
1/200



DOCUMENTOS DE REFERÊNCIA

- THEO215-GE02E-01 - PROJETO GEOMÉTRICO - PLANTA DE ESTAQUEAMENTO E PERFIL LONGITUDINAL DE GREIDE ESTACAS E0 A E7+10m;
- THEO215-GE02E-02 - PROJETO GEOMÉTRICO - PERFIL DE GREIDE ESTACAS E0 A E7+10m E PERFIL DE GREIDE ESTACAS E0 A E7+10m;
- THEO215-GE02E-03 - PROJETO GEOMÉTRICO - PLANTA DE MARCAÇÃO DE PISO PLANTA DE MARCAÇÃO DE LOCAÇÃO DE ÁRVORES E MOBILIÁRIO;
- THEO215-GE02E-04 - PROJETO GEOMÉTRICO - SEÇÕES TRANSVERSAIS 13 A 16;
- THEO215-UR02E-01 - PLANTA DE SITUAÇÃO (T.M.O) - PLANO GERAL DE INTERVENÇÃO;
- THEO215-UR02E-02 - SEÇÕES TRANSVERSAIS 01 A 06;
- THEO215-UR02E-03 - SEÇÕES TRANSVERSAIS 07 A 12;
- THEO215-UR02E-04 - SEÇÕES TRANSVERSAIS 13 A 16 VISTA MURO FRONTAL;
- THEO215-UR02E-05 - DETALHE GERAL 01 (0001) - DECK PARQUE INFANTIL, PROJ. ADM.1;
- THEO215-UR02E-06 - DETALHE GERAL 02 (0002) - DECK PARQUE INFANTIL, PROJ. ADM.1;
- THEO215-UR02E-07 - DETALHE GERAL 03 (0003) - JARDIM GONDOLINI;
- THEO215-UR02E-08 - DETALHE GERAL 04 (0004) - ÁREA DE ESTAR COMPLEMENTAR;
- THEO215-UR02E-09 - DETALHE GERAL DE PAVIMENTAÇÃO (D001, D002, D003 & D004);
- THEO215-UR02E-10 - DETALHE GERAL DE MOBILIÁRIO (D001 & D002);

NOTAS GERAIS

- CONFERIR MEDIDAS NO LOCAL;
- NÍVEIS E DIMENSÕES EM METRO.

DIREITOS AUTORAIS RESERVADOS. A REPRODUÇÃO TOTAL OU PARCIAL SEM PRÉVIA AUTORIZAÇÃO, SUJEITARÁ O REPRODUTOR ÀS PENAS DA LEI FEDERAL Nº10798 E LEI ESTADUAL Nº 4144.

00	EMISSÃO INICIAL	28/08/2023	
REVISÃO	DISCRIMINAÇÃO	DATA	RESP.

SDB - SECRETARIA DE OBRAS

CONSTRUTORA

LOCAL: AV. IPIRANGA, Nº 853, CENTRO, PETRÓPOLIS - RJ

PROJETO EXECUTIVO PARA URBANIZAÇÃO DO PARQUE NATURAL MUNICIPAL DE PETRÓPOLIS (PARQUE PADRE QUINHA)

PLANTA DE ESTAQUEAMENTO E PERFIL LONGITUDINAL DE GREIDE ESTACAS E0 A E7+10m

ARQUIVO: THEO215-GE02E-01-04-00.dwg

PROJETO EXECUTIVO PARA URBANIZAÇÃO DO PARQUE NATURAL MUNICIPAL DE PETRÓPOLIS (PARQUE PADRE QUINHA)

PLANTA DE ESTAQUEAMENTO E PERFIL LONGITUDINAL DE GREIDE ESTACAS E0 A E7+10m

PROJETO EXECUTIVO PARA URBANIZAÇÃO DO PARQUE NATURAL MUNICIPAL DE PETRÓPOLIS (PARQUE PADRE QUINHA)

PLANTA DE ESTAQUEAMENTO E PERFIL LONGITUDINAL DE GREIDE ESTACAS E0 A E7+10m

PROJETA

ELABORADO: VISTO:

PLANTA: 01/04 DATA: 06/07/2023

DESENHO: ESCALA: 1:200

LEGENDA

---	PERFIL DO TERRENO NATURAL
---	PERFIL DE GREIDE