



- DOCUMENTOS DE REFERÊNCIA
- THEO215-GE02E-01 - PROJETO GEOMÉTRICO - PLANTA DE ESTAQUEAMENTO E PERFIL LONGITUDINAL DE GREIDE ESTACAS EA A EA7+10m;
 - THEO215-GE02E-02 - PROJETO GEOMÉTRICO - PERFIL DE GREIDE ESTACAS EA8 A EA9+10,00m; PERFIL DE GREIDE ESTACAS EB0 A EB7+10m;
 - THEO215-GE02E-03 - PROJETO GEOMÉTRICO - PLANTA DE MARCAÇÃO DE PISO PLANTA DE LOCAÇÃO DE ÁRVORES E MOBILIÁRIO;
 - THEO215-GE02E-04 - PROJETO GEOMÉTRICO - SEÇÕES TRANSVERSAIS S1 A S5;
 - THEO215-URBE02E-01 - PLANTA DE ESTACADO - PLANO GERAL DE INTERVENÇÃO;
 - THEO215-URBE02E-02 - SEÇÕES TRANSVERSAIS 01 A 06;
 - THEO215-URBE02E-03 - SEÇÕES TRANSVERSAIS 07 A 12;
 - THEO215-URBE02E-04 - SEÇÕES TRANSVERSAIS 13 A 16 VISTA MURO FRONTAL;
 - THEO215-URBE02E-05 - DETALHE GERAL 01 (D001) - DECKPARKING INFANTIL (PROX. ADM.);
 - THEO215-URBE02E-06 - DETALHE GERAL 02 (D002) - JARDIM SENSORIAL;
 - THEO215-URBE02E-07 - DETALHE GERAL 03 (D003) - JARDIM SENSORIAL;
 - THEO215-URBE02E-08 - DETALHE GERAL 04 (D004) - ÁREAS DE ESTAR COMPLETAÇÃO;
 - THEO215-URBE02E-09 - DETALHES DE PAVIMENTAÇÃO (D001, D002, D003 e D004);
 - THEO215-URBE02E-10 - DETALHAMENTO DE MOBILIÁRIO (DM01 a DM08).

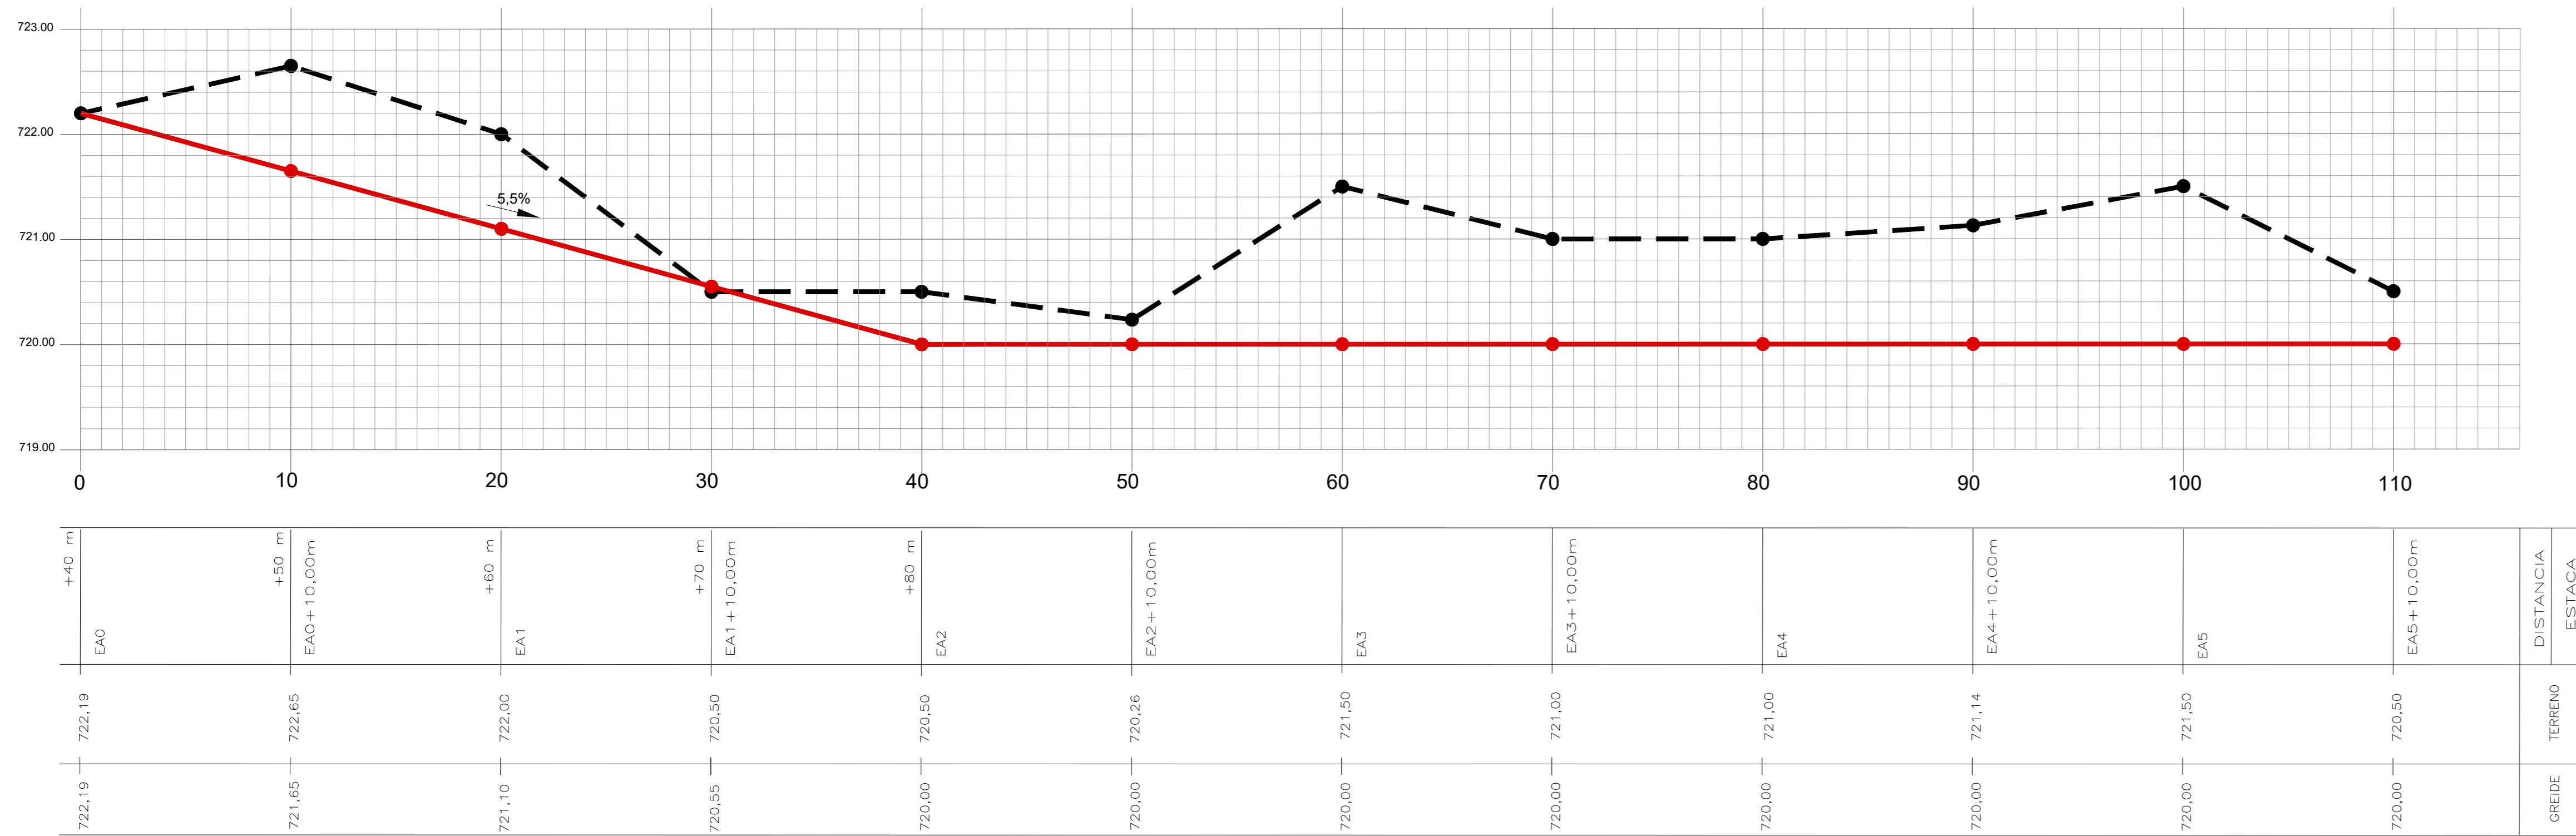

1 PERFIL DE GREIDE ESTACAS EA0 A EA5+10,00m
1/200

PERFIL LONGITUDINAL
ESCALAS: VERTICAL: 1/20
HORIZONTAL: 1/200

--- PERFIL DO TERRENO NATURAL
— PERFIL DE GREIDE

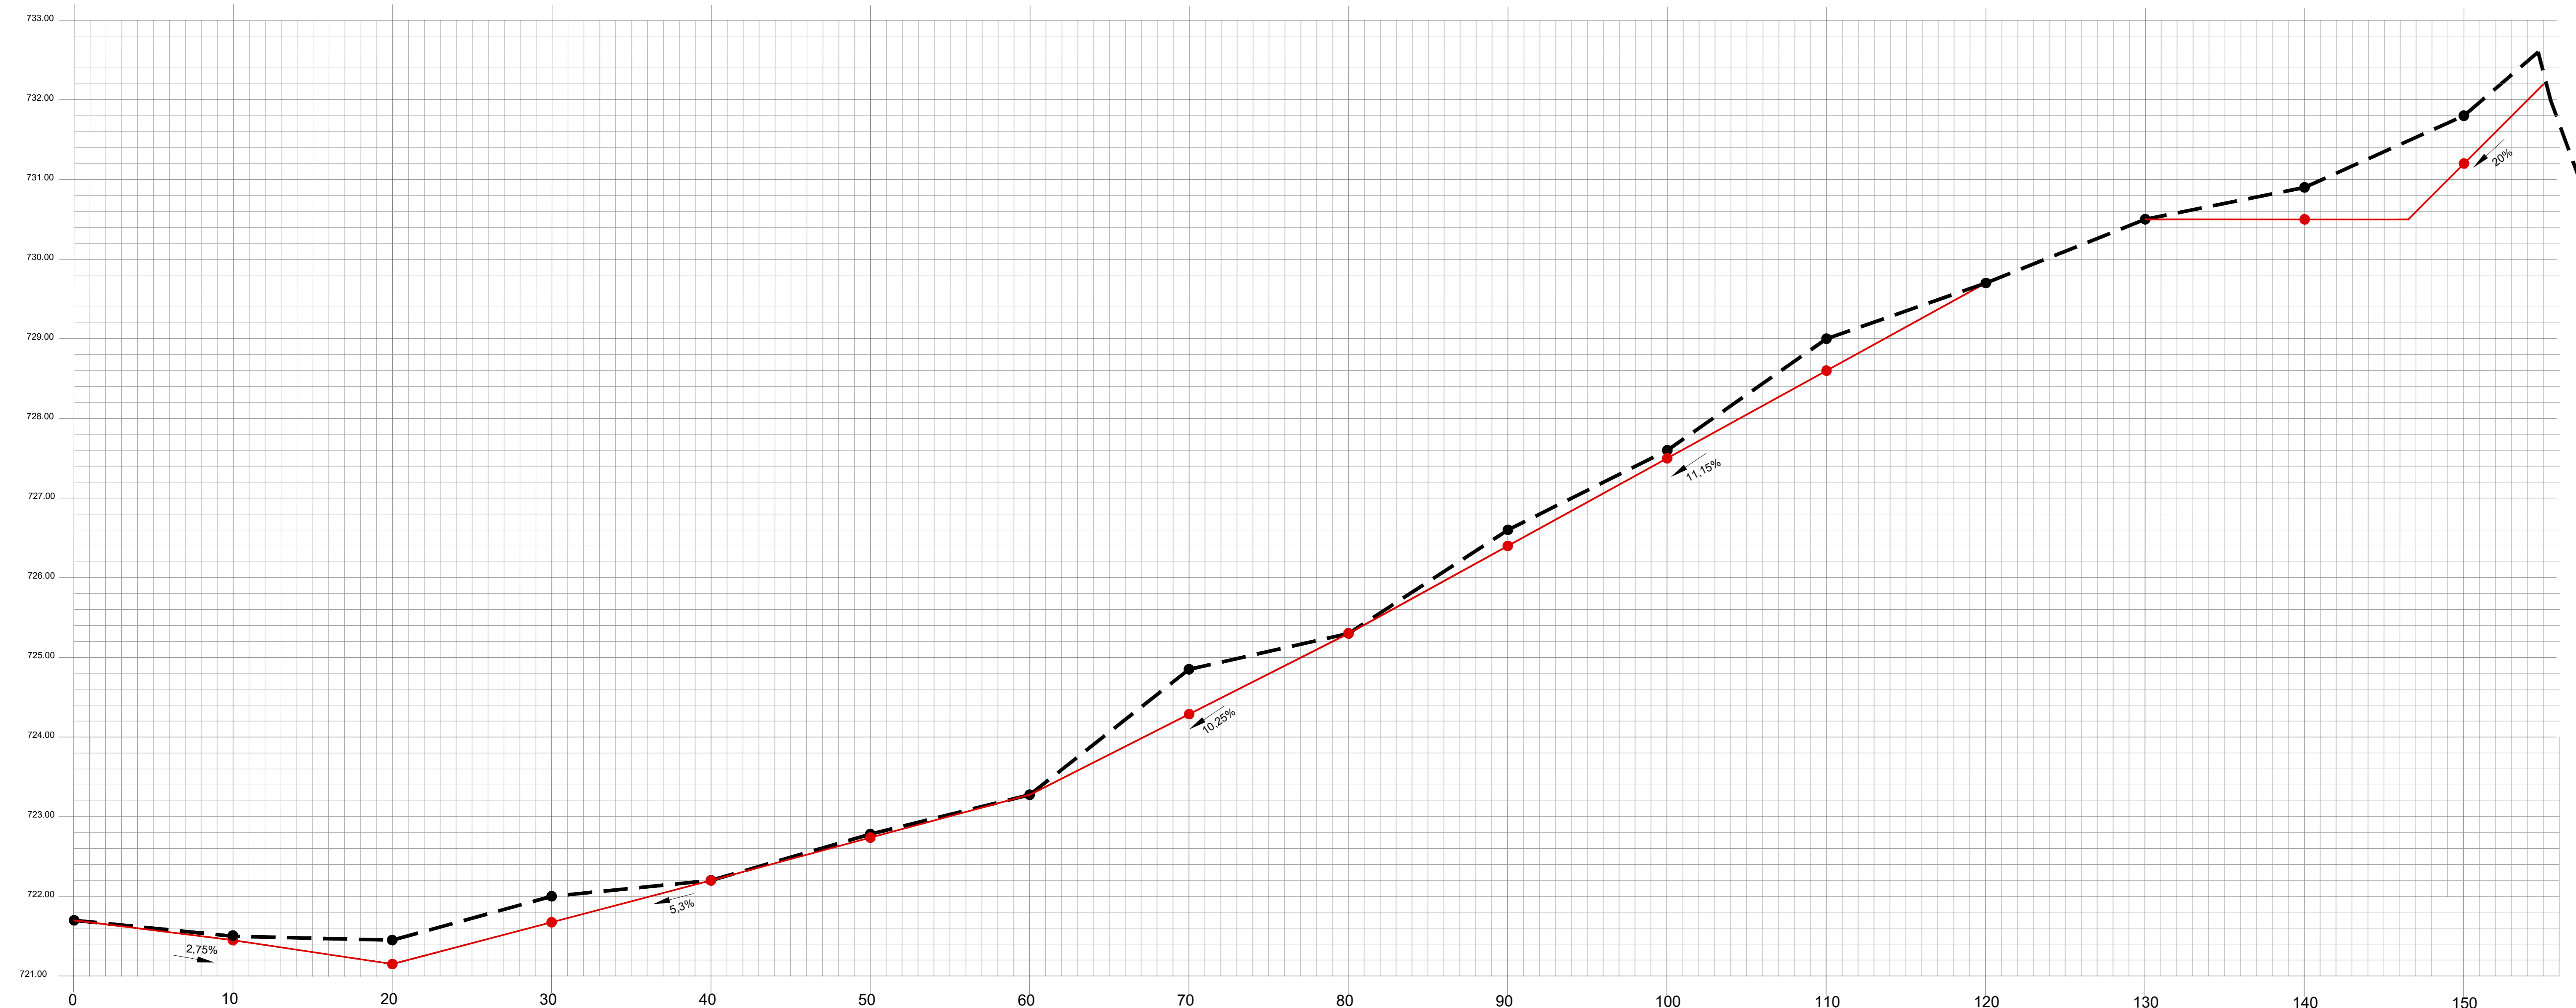

2 PERFIL DE GREIDE ESTACAS EB0 A EB7+10,00m
1/200

PERFIL LONGITUDINAL
ESCALAS: VERTICAL: 1/20
HORIZONTAL: 1/200

--- PERFIL DO TERRENO NATURAL
— PERFIL DE GREIDE

NOTAS GERAIS

- CONFIRMAR MEDIDAS NO LOCAL;
- NÍVEIS E DIMENSÕES EM METRO.

DIREITOS AUTORAIS RESERVADOS. A REPRODUÇÃO TOTAL OU PARCIAL SEM PRÉVIA AUTORIZAÇÃO, SUJEITARÁ O REPRODUTOR ÀS PENAS DA LEI FEDERAL 9610/98 E LEI ESTADUAL Nº 4144.

00	EMISSÃO INICIAL	28/08/2023	
REVISÃO	DISCRIMINAÇÃO	DATA	RESP.

CONSTRUTORA

SECRETARIA DE OBRAS

PROJETISTA

theopraticae

PROJETO EXECUTIVO
PARA URBANIZAÇÃO DO PARQUE NATURAL MUNICIPAL DE PETRÓPOLIS
(PARQUE PADRE QUINHA)

ELABORADO: [] VISTO: []

PROJETO GEOMÉTRICO
PERFIL DE GREIDE ESTACAS EA0 A EA5+10,00m
PERFIL DE GREIDE ESTACAS EB0 A EB7+10,00m

PLANTA: 02/04 DATA: 06/07/2023

THEO215-GE02E-02

DESENHO: [] ESCALA: []