


- ÁREA DE PALELO SOB ASFALTO A SER RETIRADO
- CALÇADA A CONSTRUIR
- TRAVESSIAS A CONSTRUIR

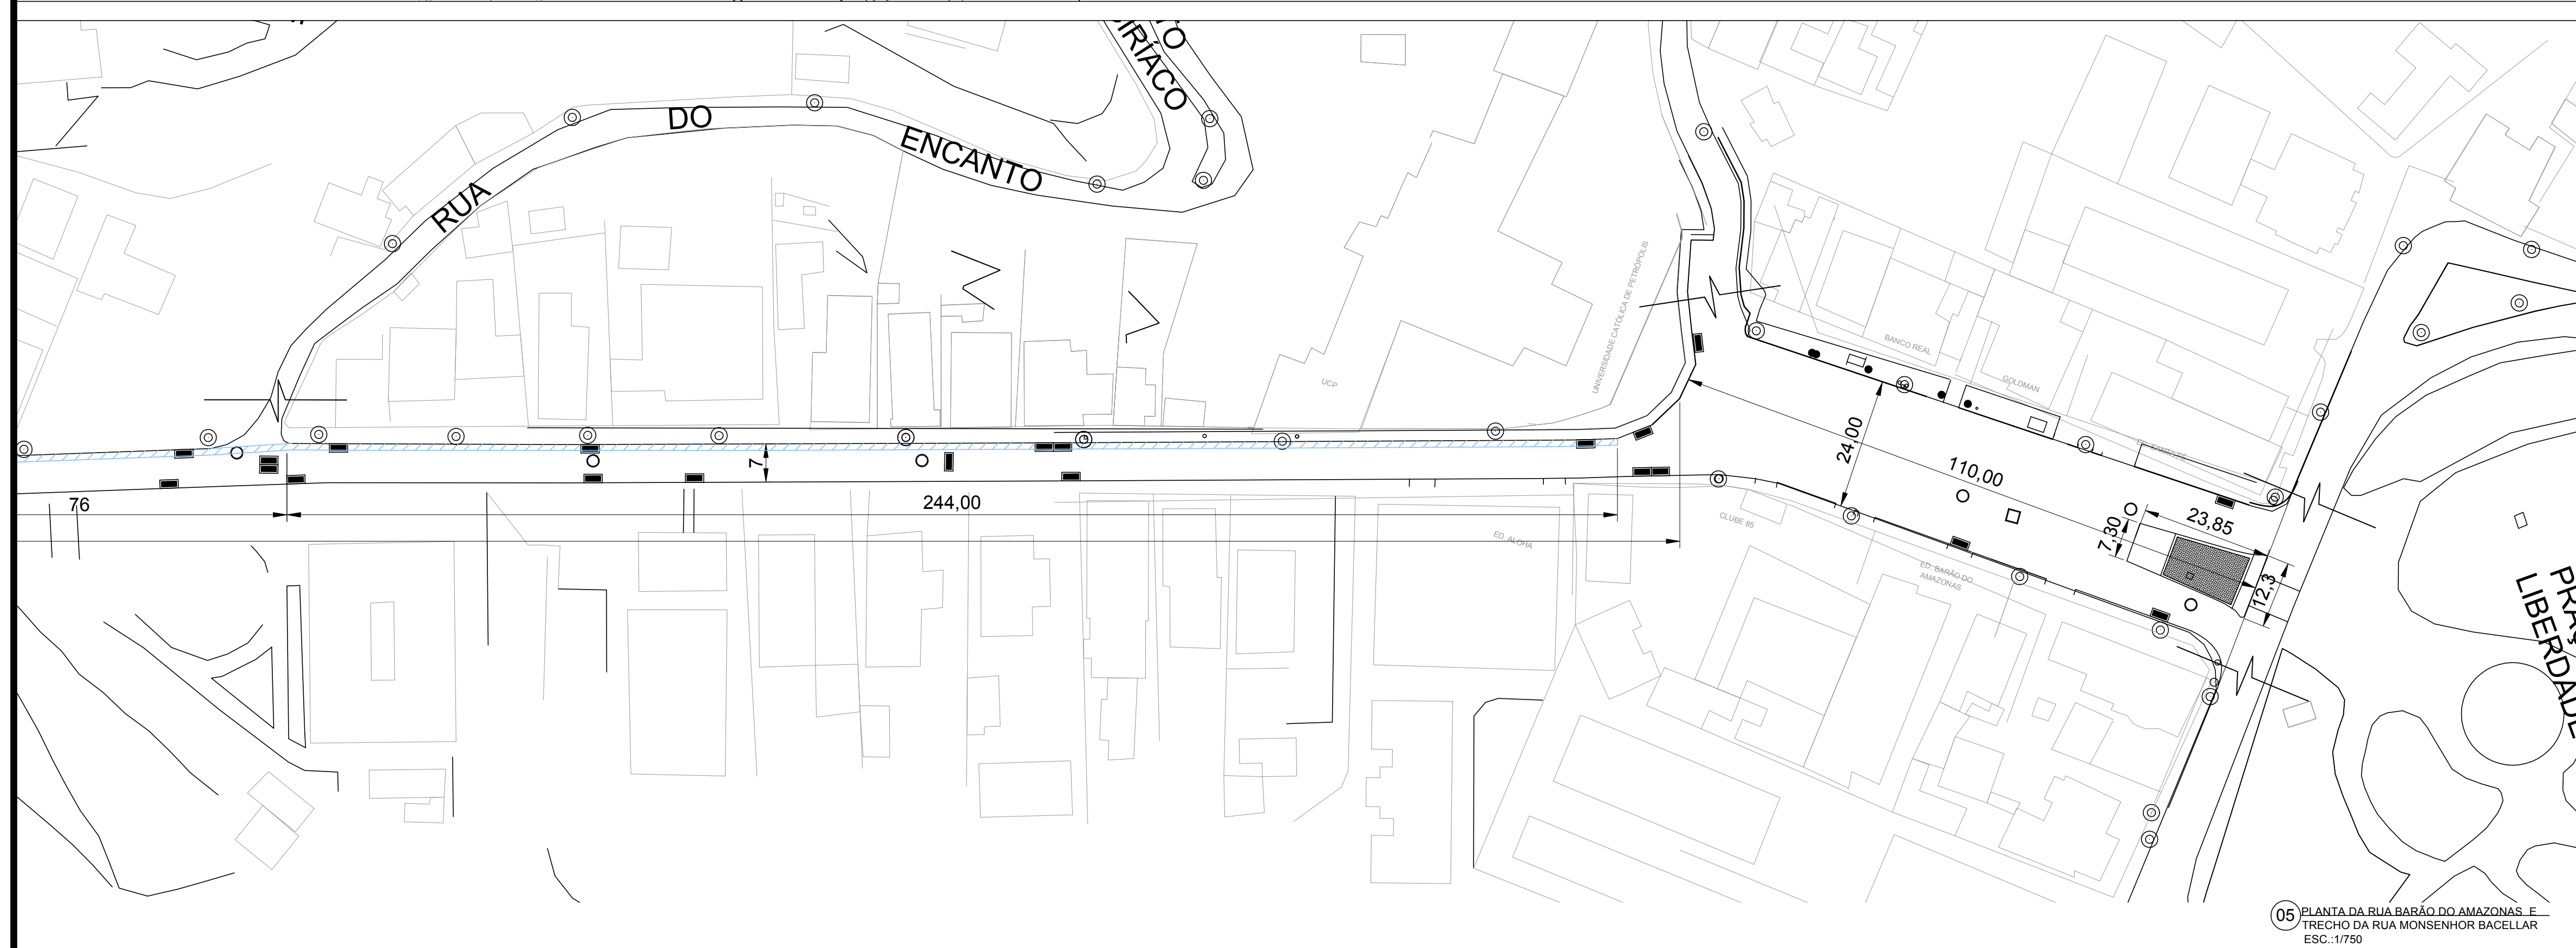

REVISÃO	DATA	ASSUNTO
OBS: MEDIDAS EXPRESSAS EM METROS. AS COTAS PREVALECEM SOBRE O DESENHO. TODAS AS MEDIDAS DEVEM SER CONFERIDAS NO LOCAL.		
PREFEITURA MUNICIPAL DE PETRÓPOLIS Secretaria de Obras, Habitação e Regularização Fundiária Departamento de Obras Públicas		
TÍTULO	PROJETO DE PAVIMENTAÇÃO - RUAS BARÃO DO AMAZONAS, MONSENHOR BACELLAR E ROCHA CARDOSO	
DESENHO	PLANTA E PERFIS	
ESCALA	INDICADA	FRANCHA
LOCAL	CENTRO - PETRÓPOLIS - RJ	DATA
AUTOR DO PROJETO		01/01
VISTOS E CARIMBOS:		
CÓDIGO DO PROJETO:		