


1 PLANTA DEMOLIR E CONSTRUIR
esc: 1/75

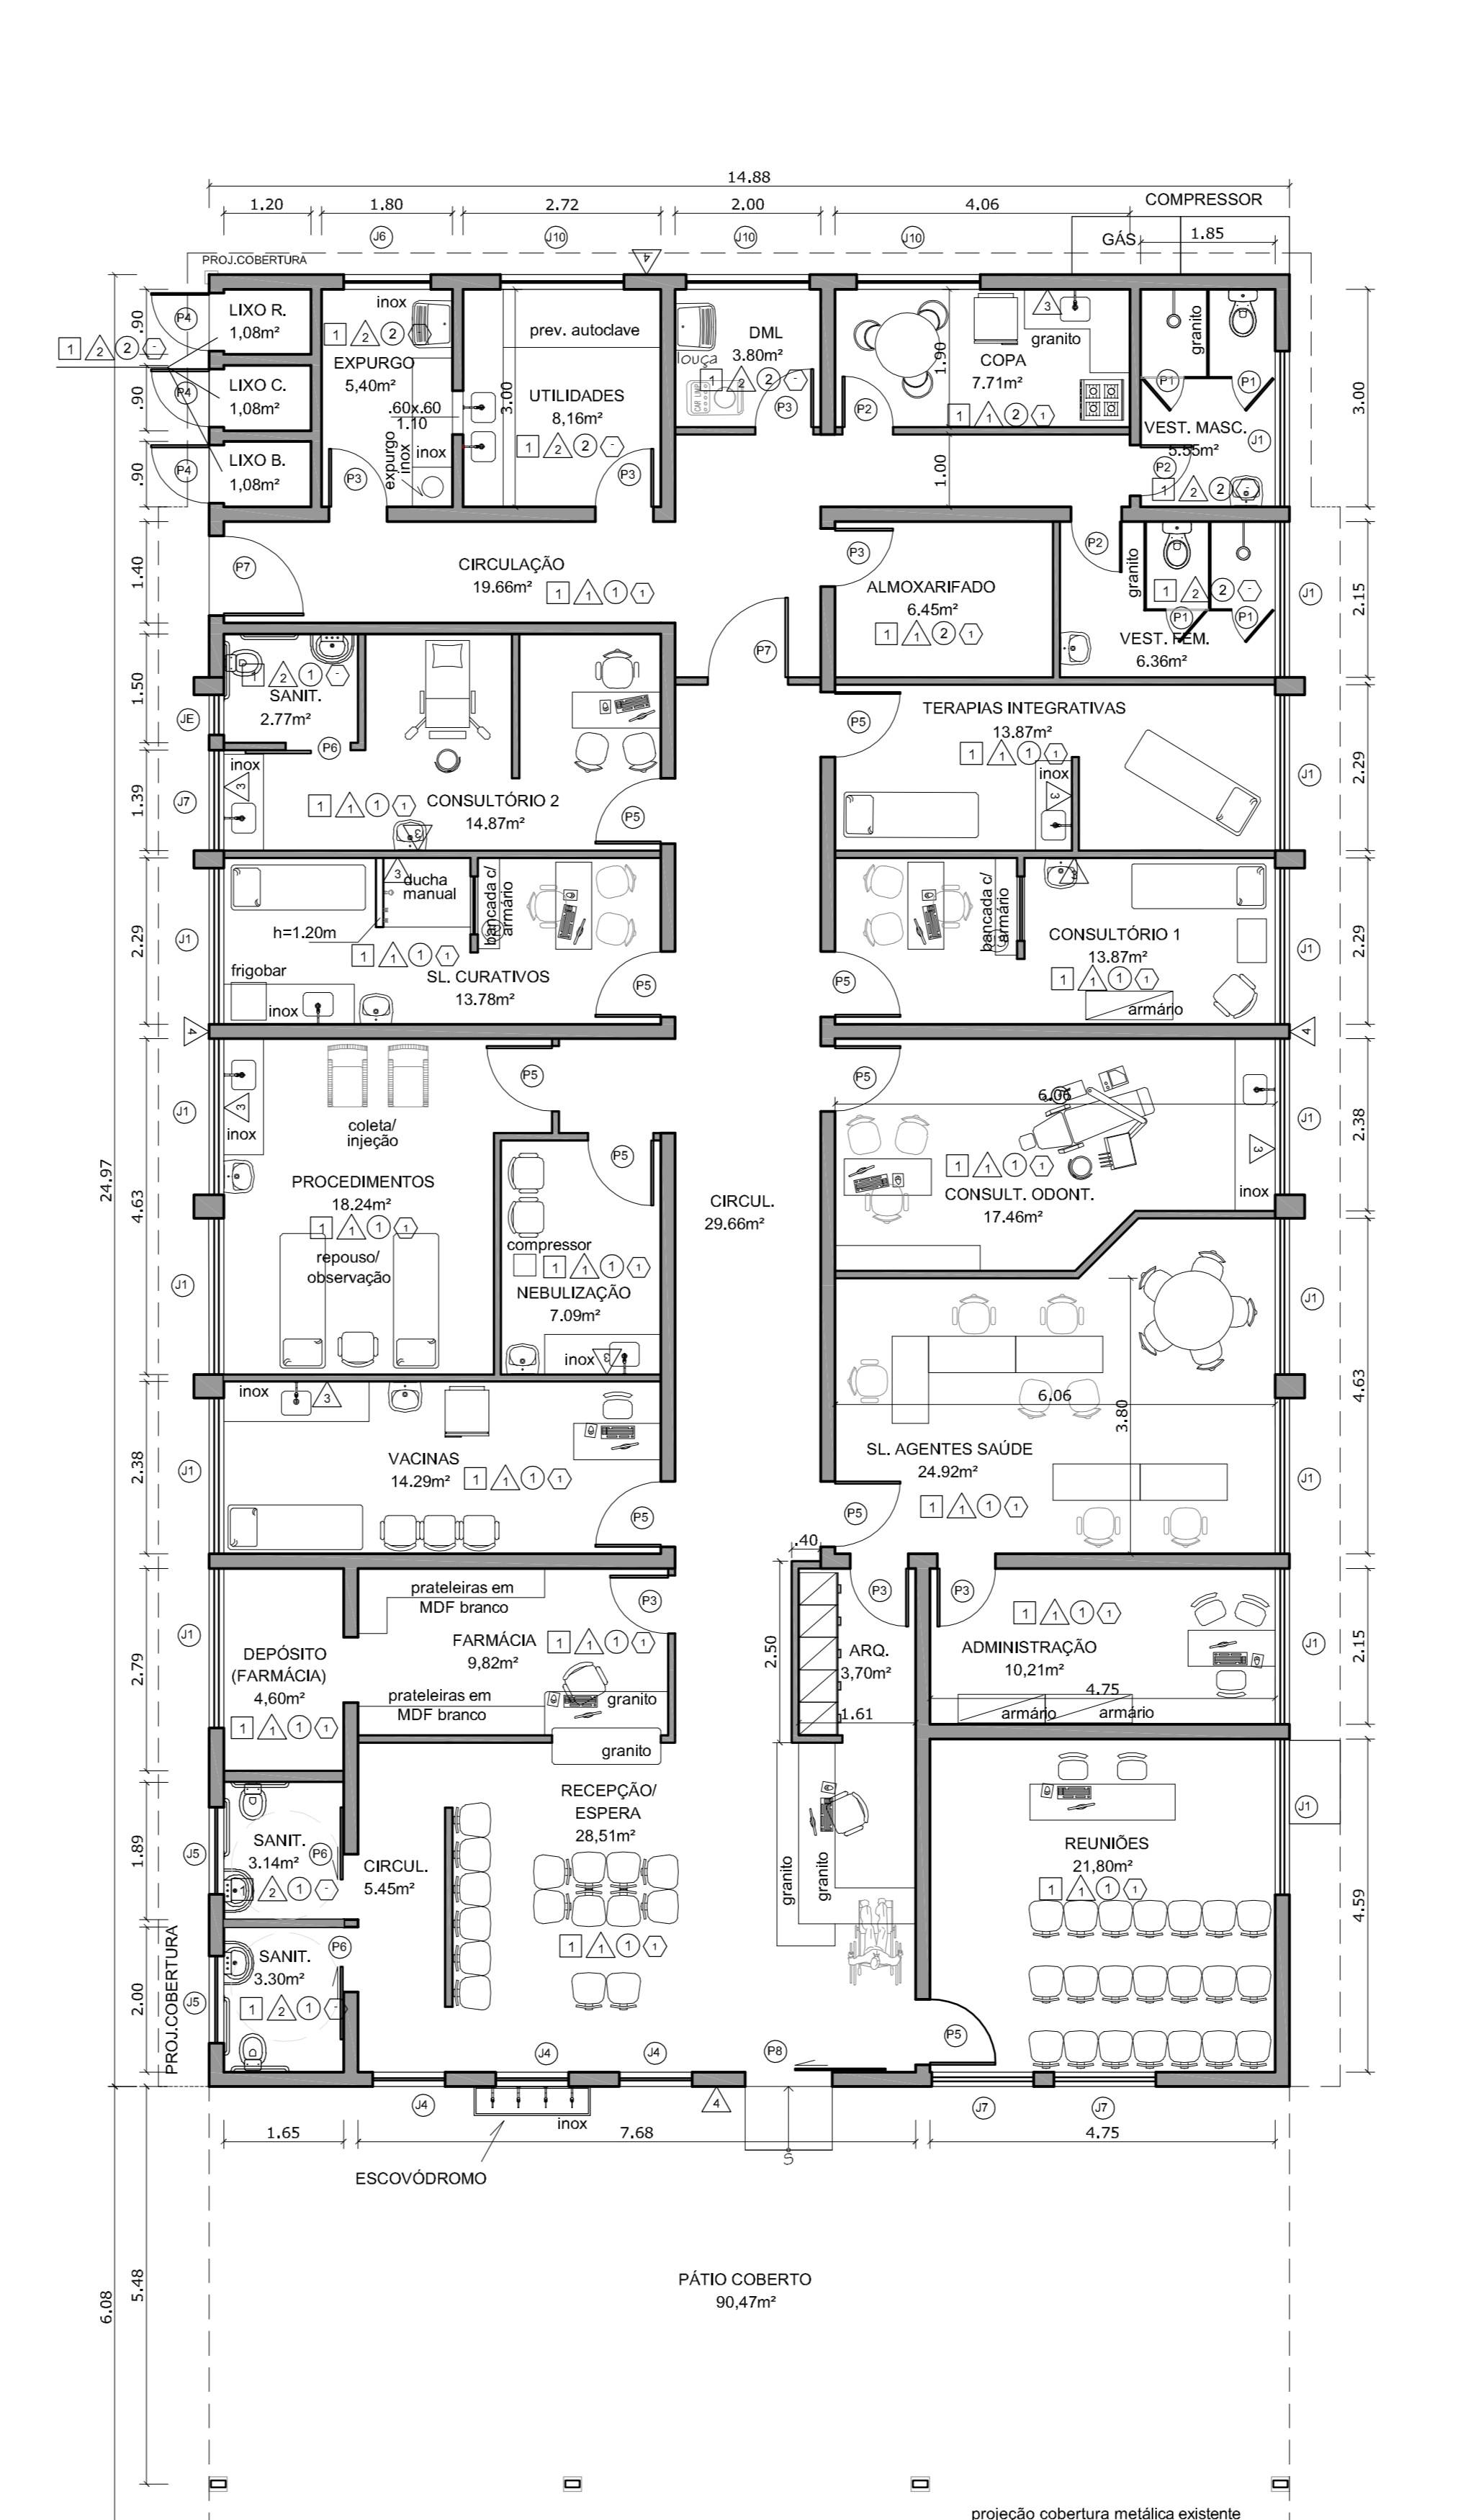

2 PLANTA DE ARQUITETURA
esc: 1/75

LEGENDA PAREDES

- Existente
- A construir - Alvenaria
- A construir - Drywall
- A demolir

QUADRO DE ESQUADRIAS - PORTAS

PORTAS		
DIMENSÕES		
P1	60 x 210cm (folha)	Porta de abrir em alumínio branco
P2	70 x 210cm (folha)	Porta de abrir em madeira com pintura em esmalte sintético
P3	80 x 210cm (folha)	Porta de abrir em madeira com pintura em esmalte sintético
P4	80 x 210cm (folha)	Porta de ferro e tela com pintura em esmalte sintético
P5	90 x 210cm (folha)	Porta existente com pintura em esmalte sintético
P6	90 x 210cm (folha)	Porta de correr em madeira com pintura em esmalte sintético
P7	110 x 210cm (folha)	Porta de correr em madeira com pintura em esmalte sintético
P8	120 x 210cm (folha)	Porta de correr em estrutura metálica tubular com pintura em esmalte sintético

JANELAS

JANELAS		
DIMENSÕES		
J1	215 x 100 X 150cm	Janela existente
J2	80 x 70 X 120cm	Janela Maxim-ar em alumínio branco, proteção externa em tela
J3	90 x 70 X 120cm	Janela em alumínio branco e vidro fixo
J4	100 x 100 X 157cm	Janela tipo basculante módulo de 3 folhas, proteção externa em tela, com pintura
J5	100 x 100 X 157cm	Janela tipo basculante módulo de 3 folhas, proteção externa em tela, com pintura
J6	120 x 50 X 205cm	Janela tipo basculante módulo de 3 folhas, proteção externa em tela, com pintura
J7	140 x 100 X 157cm	Janela tipo basculante módulo de 3 folhas, proteção externa em tela, com pintura
J10	170 x 50 X 205cm	Janela tipo basculante módulo de 3 folhas, proteção externa em tela, com pintura

LEGENDA DE REVESTIMENTOS

01	PISO DE PORCELANATO NATURAL 60X60, COR CLARA
PAREDE	
01	PINTURA ACRILICA ACETINADA COM CORES CLARAS
02	REVESTIMENTO CERÂMICO
03	FAIXA SOBRE A BANCADA MOLHADA EM CERÂMICA BRANCA
04	REVESTIMENTO CERÂMICO 7,5X 7,5 cm, TIPO GAL. AZUL. ATÉ 50cm DE ALTURA E PARTE SUPERIOR EM REVESTIMENTO CERÂMICO 7,5X 7,5cm, TIPO GAL. BRANCO.
TETO	
01	LAJE COM PINTURA EM TINTA ACRILICA ACETINADA
02	REBAIXO EM GESSO ACARTONADO COM PINTURA EM TINTA ACRILICA

RODAPÉS

MADERA BOLEADOS ALTURA 7 cm. PINTADOS NA COR BRANCA - UTILIZADO EM TODOS AMBIENTES EM QUE TIVER INDICAÇÃO DE COLOCAÇÃO DE PISO

QUADRO DE ÁREAS

Área útil	421,36m²
Área total	464,62m²



**PREFEITURA MUNICIPAL
DE
PETRÓPOLIS**

SECRETARIA DE OBRAS

DEPARTAMENTO DE PROJETOS E OBRAS PÚBLICAS

Projeto: **UNIDADE BÁSICA DE SAÚDE
ÁGUAS LINDAS**

Local: **ESTRADA DO PALMITAL, 768 - NOGUEIRA - PETRÓPOLIS - RJ**

Desenho: **PLANTAS DE DEMOLIR E CONSTRUIR E ARQUITETURA**

Autor do Projeto: **Rita de Cássia Wilbert
arquiteta - CAU: A16911-0**

Carimbo do Autor do Projeto:

Data: **MAIO/2019** Escala: **INDICADA** Desenho: **REQUERIMENTO Nº:**

Vistos e Carimbos: **01/04**

Prancha Nº: