


3 PLANTA DE FORMA TÉRREO - CENTRO CULTURAL 14 BIS  
ESCALA 1/25

Pilares			
Nome	Seção (cm)	Elevação (cm)	Nível (cm)
P1	15X30	0	0
P2	15X30	0	0
P3	15X30	0	0
P4	15X30	0	0
P5	15X30	0	0
P6	15X30	0	0

Legenda dos pilares		Legenda das vigas e paredes	
	Pilar que nome		Parede em alvenaria
	Pilar sem nome		Viga

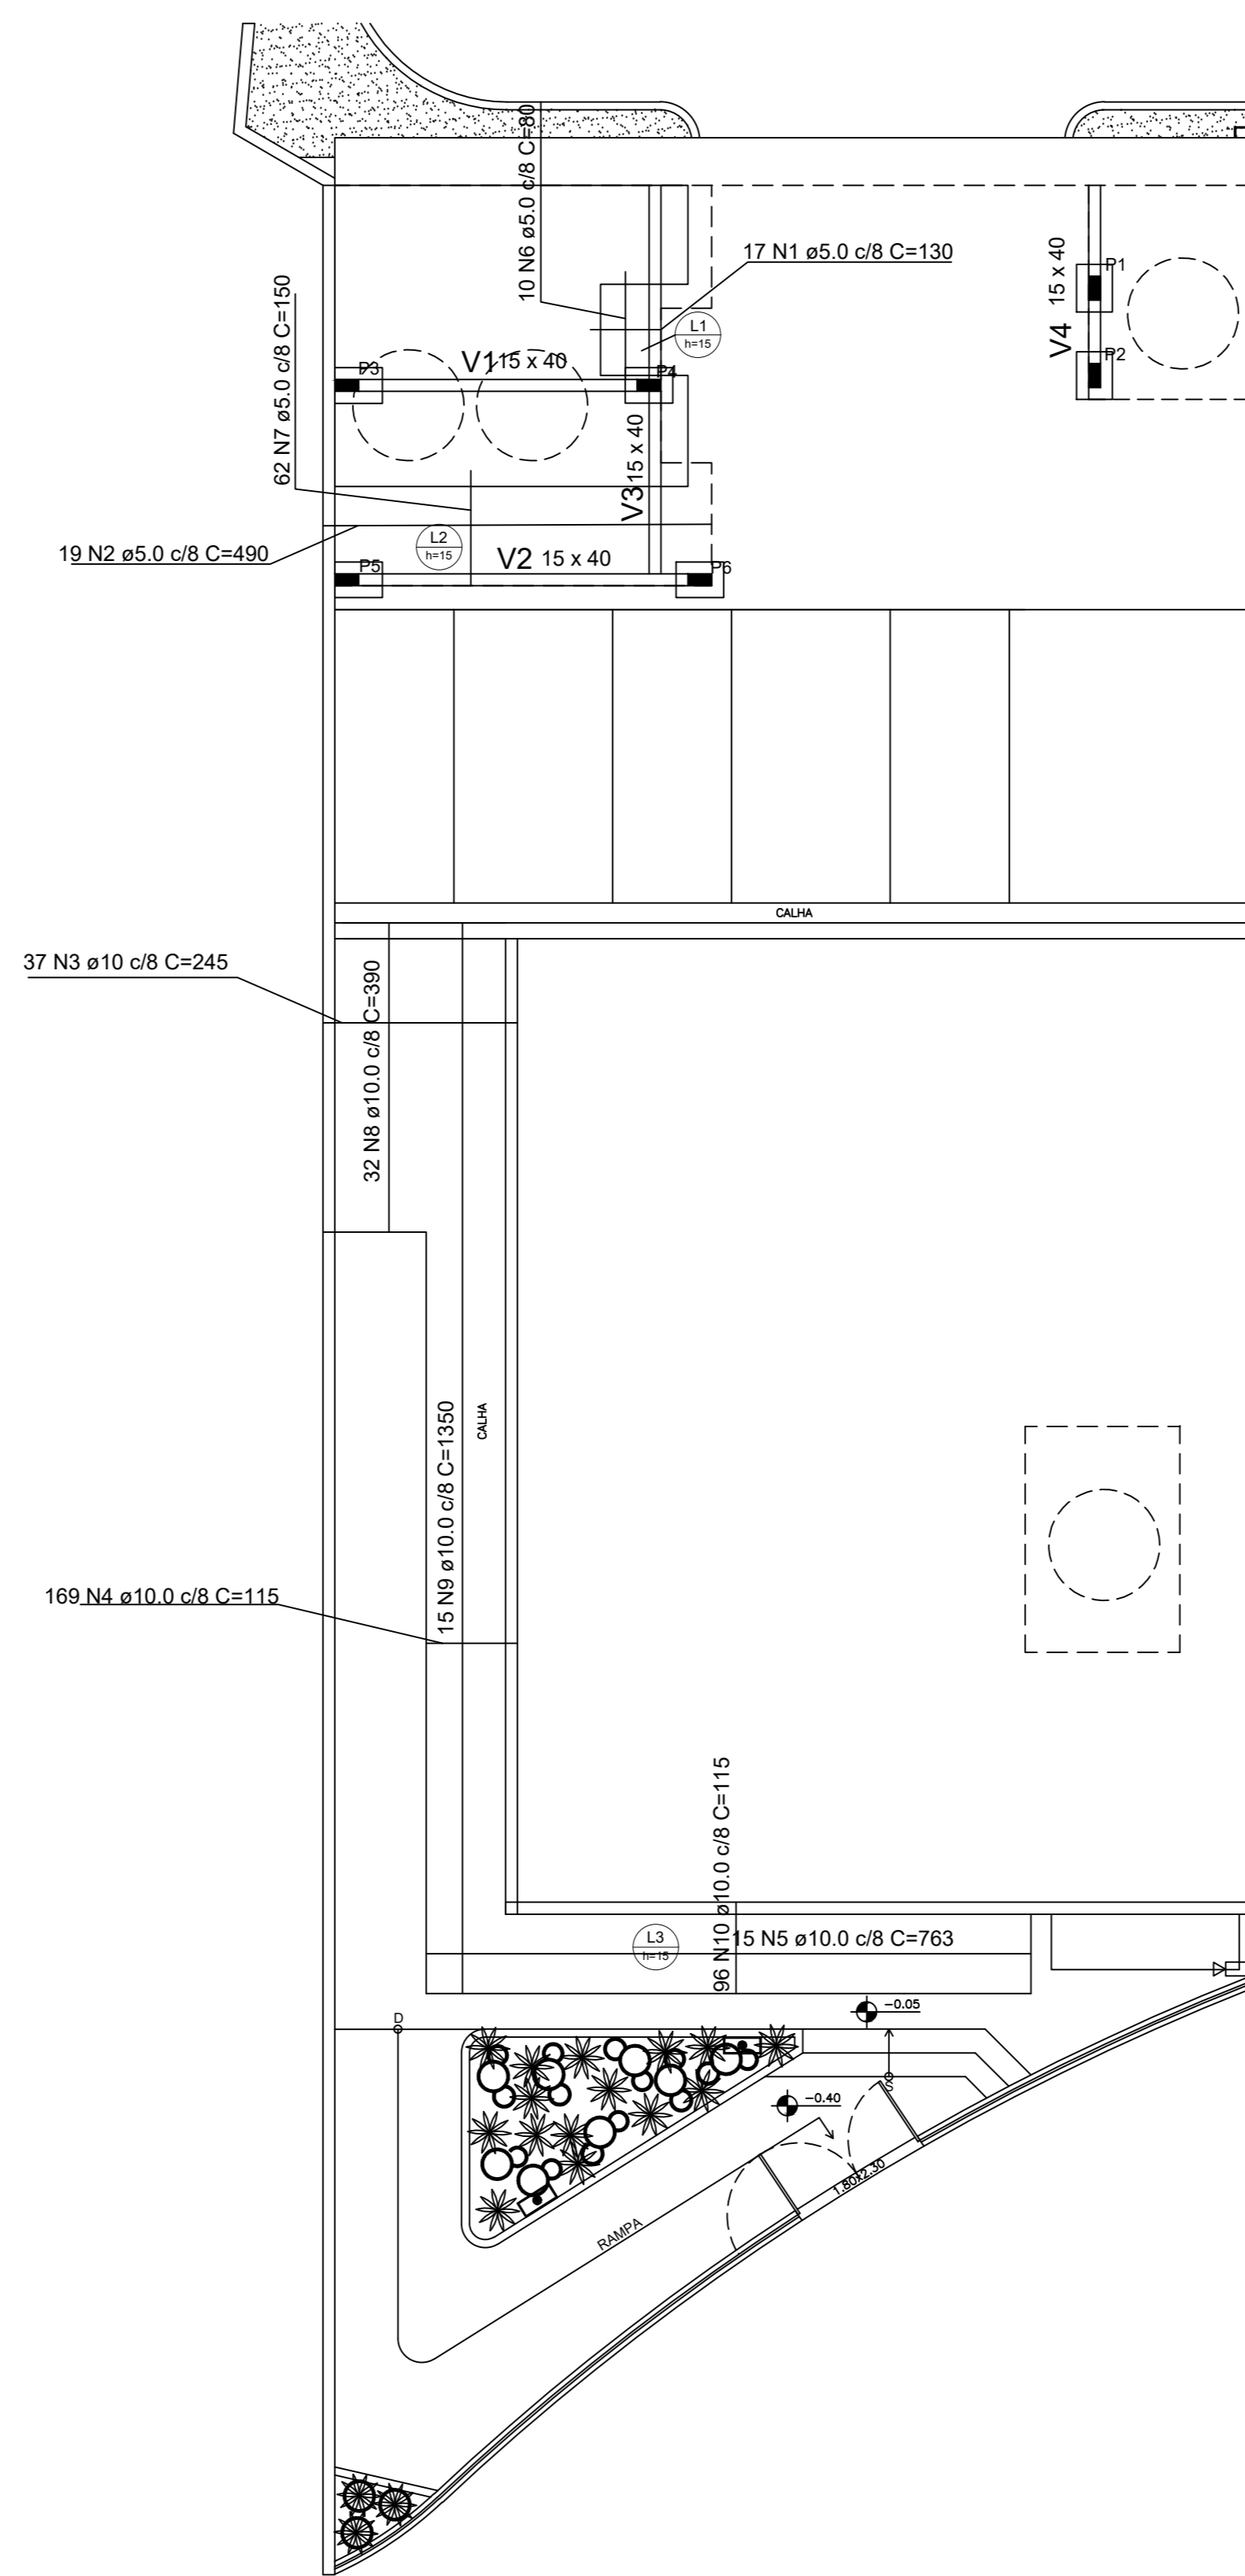

2 PLANTA DE COBERTURA - FORMA E ARMAÇÃO POSITIVA - CENTRO CULTURAL 14 BIS  
ESCALA 1/25

Pilares			
Nome	Seção (cm)	Elevação (cm)	Nível (cm)
P1	15X30	0	225
P2	15X30	0	225
P3	15X30	0	225
P4	15X30	0	225
P5	15X30	0	225
P6	15X30	0	225

Vigas			
Nome	Seção (cm)	Elevação (cm)	Nível (cm)
V1	15x40	0	225
V2	15x40	0	225
V3	15x40	0	225
V4	15x40	0	225

Toda armadura de aço utilizada no empreendimento deverá ser homologada pelo IBRAC e estar em conformidade com a norma ABNT NBR 5400.

Legenda dos pilares		Legenda das vigas e paredes	
	Pilar que nome		Parede
	Pilar sem nome		Viga

PROJETO DE ESTRUTURA DO CENTRO CULTURAL 14 BIS e ENCANTADA, SITUADO NA RUA DO ENCANTO, 22, CENTRO, PETRÓPOLIS - R.J.

CONFERIR MEDIDAS NO LOCAL - DIREITOS AUTORAIS RESERVADOS			
OP	-	-	-
OB	-	-	-
OC	-	-	-
OD	-	-	-
REVISÃO	PROJETO EXECUTIVO	14/11/2019	JEFFERSON
REVISÃO	DESCRIÇÃO	DATA	RESPONSÁVEL

	GM&B ARQUITETURA E CONSTRUÇÃO Rua André O'Donoghue, 29 sala 02 - Centro - Petrópolis - RJ		PREFEITURA MUNICIPAL DE PETRÓPOLIS Avenida Knebel, 200 - Centro - Petrópolis - RJ
CLIENTE:	PREFEITURA MUNICIPAL DE PETRÓPOLIS	PROJETO:	CENTRO CULTURAL 14 BIS e ENCANTADA Rua do Encanto, 22 - Centro - Petrópolis - RJ
ASSINANTE:	PROJETO EXECUTIVO - ESTRUTURA FORMA E ARMAÇÃO DAS LAJES	DATA:	14/11/2019
ENGENHEIRO:	JEFFERSON DANIEL DA COSTA	COOPERADOR TÉCNICO:	PEDRO WAYAND
PROJETO:	CENTRO CULTURAL 14 BIS e ENCANTADA	REVISÃO:	01/03
REVISÃO:	PROJETO EXECUTIVO - ESTRUTURA	REVISÃO:	ROD
