



CORTE A-B
ESC: 1/100

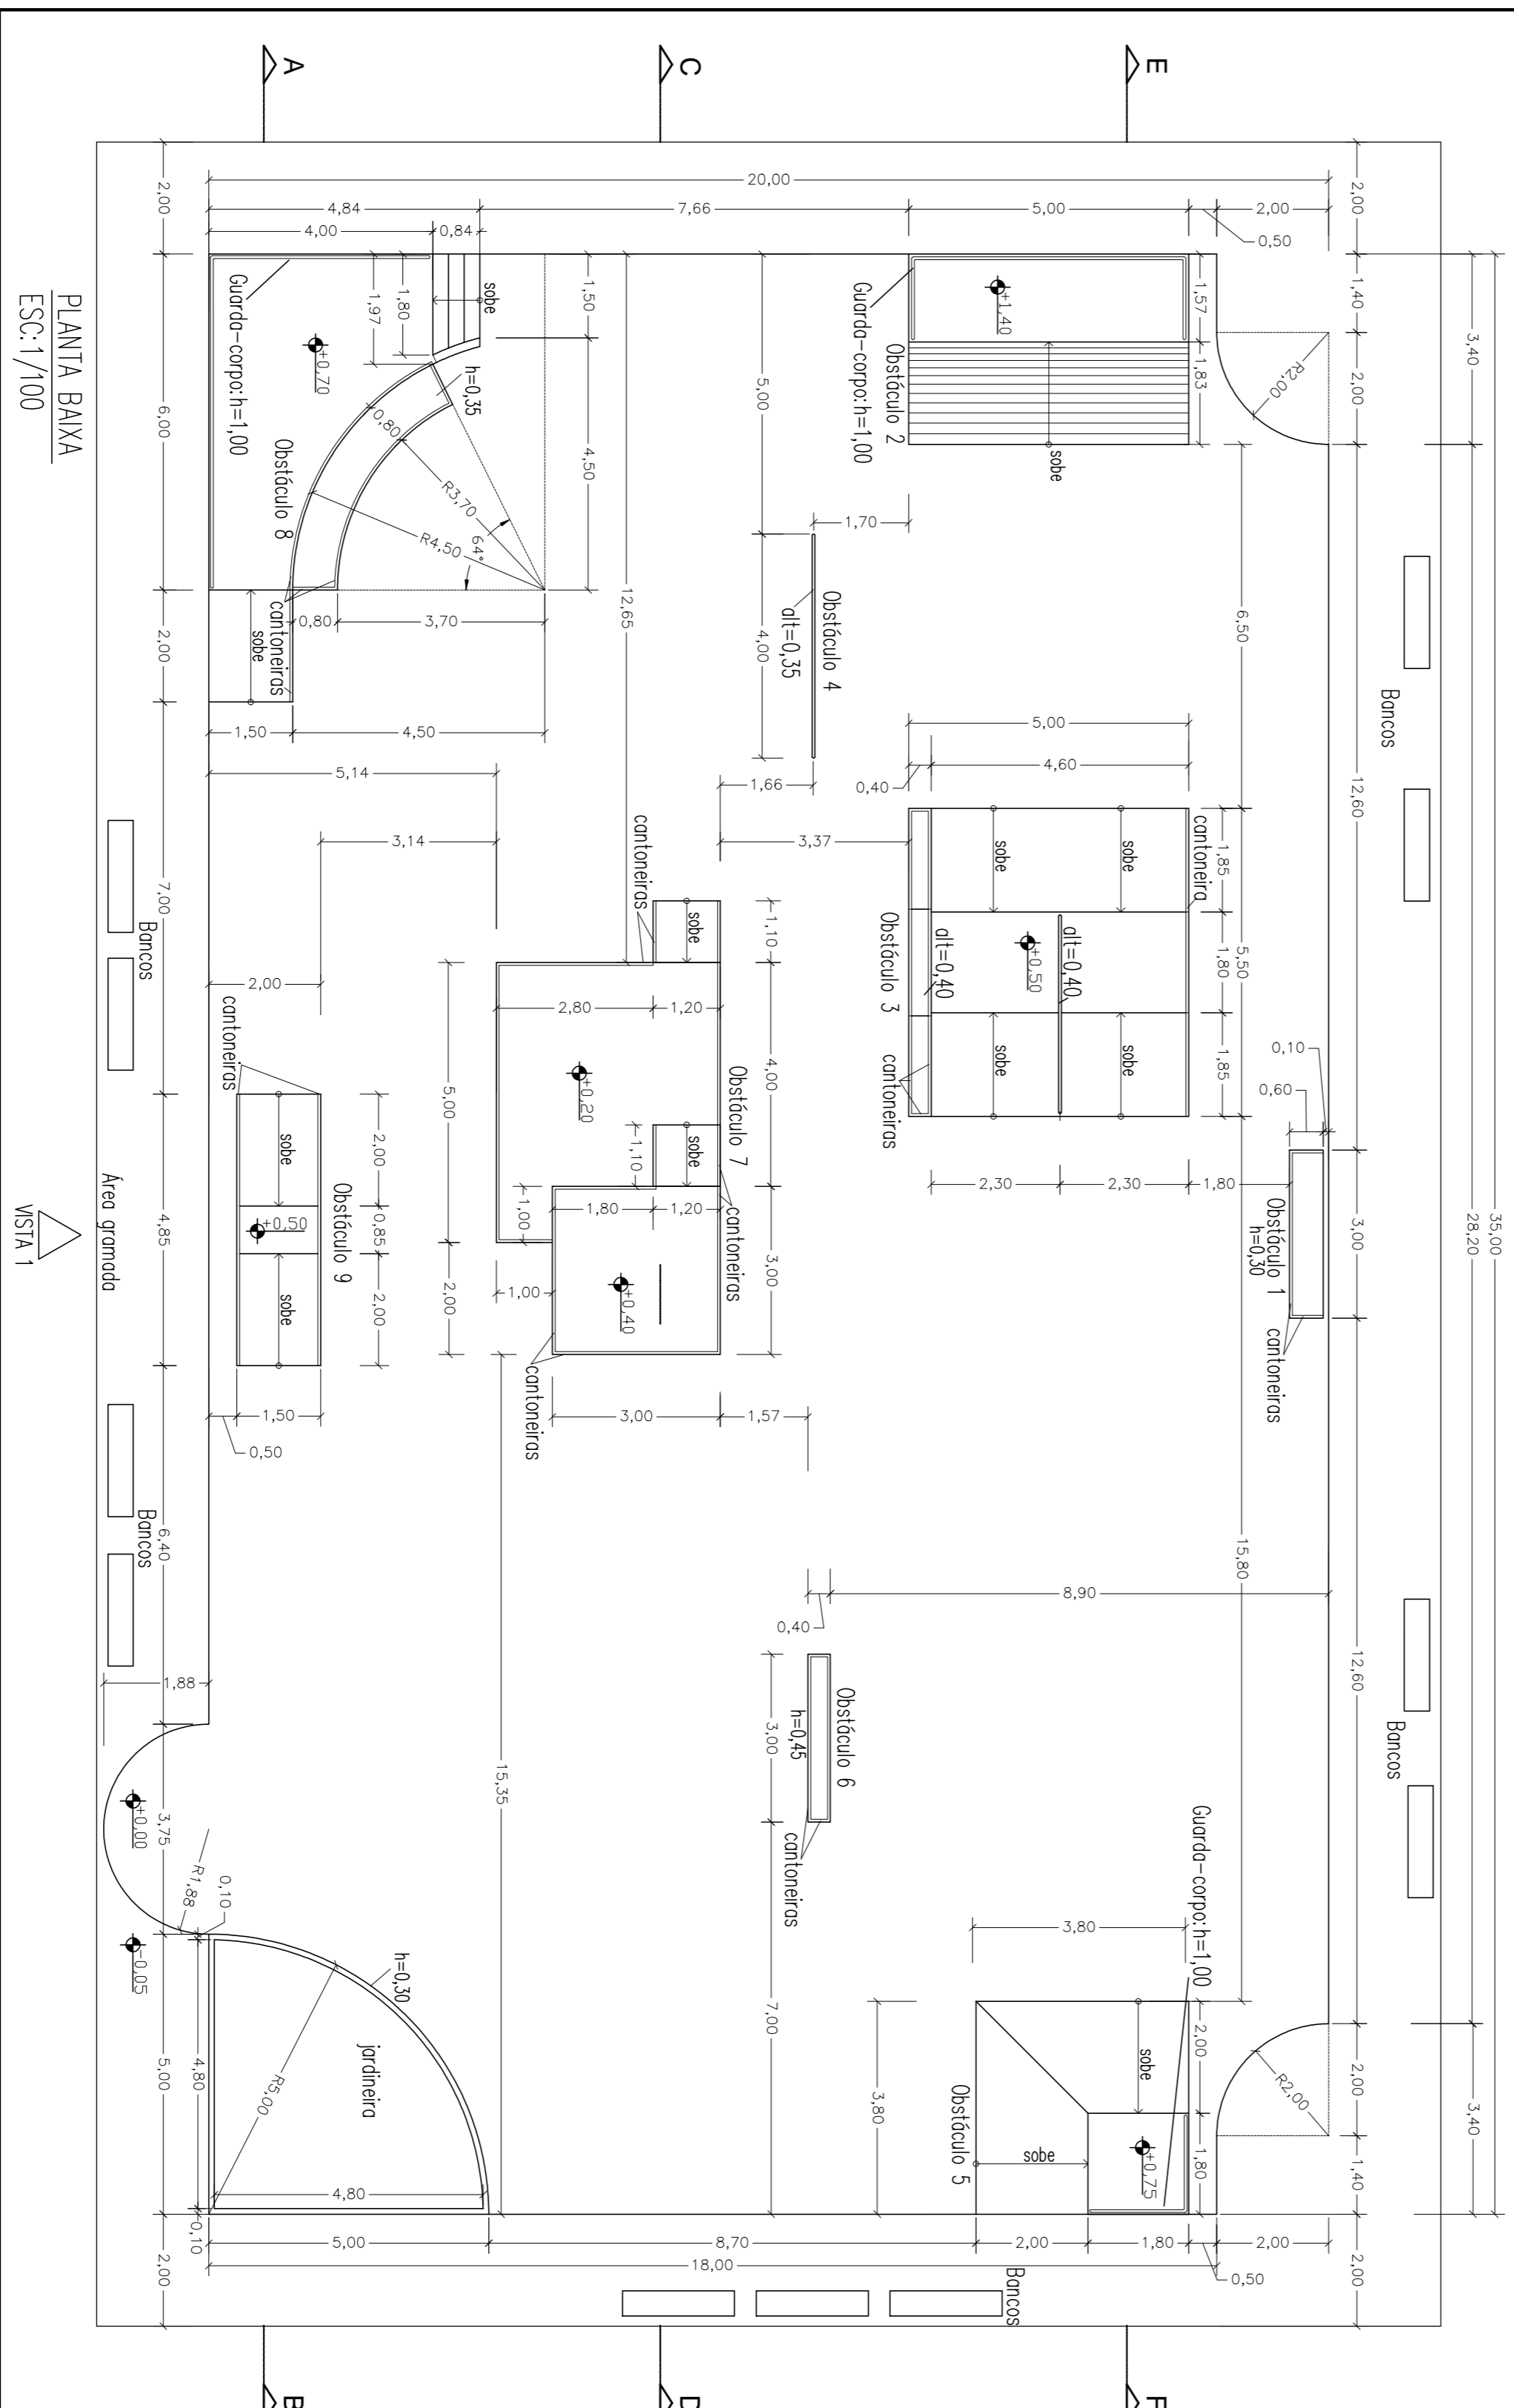

PLANTA BAIXA
ESC: 1/100

VISTA 1

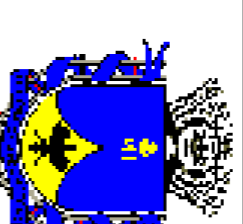

**PREFEITURA MUNICIPAL
DE
PETRÓPOLIS**
SECRETARIA DE OBRAS

DEPARTAMENTO DE PROJETOS E OBRAS PÚBLICAS

PROJETO PARA CONSTRUÇÃO DE PISTA DE SKATE

Local:
**ESTRADA UNIÃO E INDÚSTRIA N°10000, ITAIPAVA,
PETRÓPOLIS-RJ**

Desenho:
PLANTA BAIXA, CORTE A-B, CORTE C-D

Autor do Projeto de Arquitetura: _____
Carimbo do Autor do Projeto

Arquiteta: **marilene ferreira**
Secretaria de Obras - PMP

Data: AGO/2016	Escala: INDICADAS	Desenho:	Requerimento N°:
--------------------------	-----------------------------	----------	------------------

Visas e Camisas:

01/03

Código do projeto: **SOB/SED-ARQBAS-N02R04/2016**