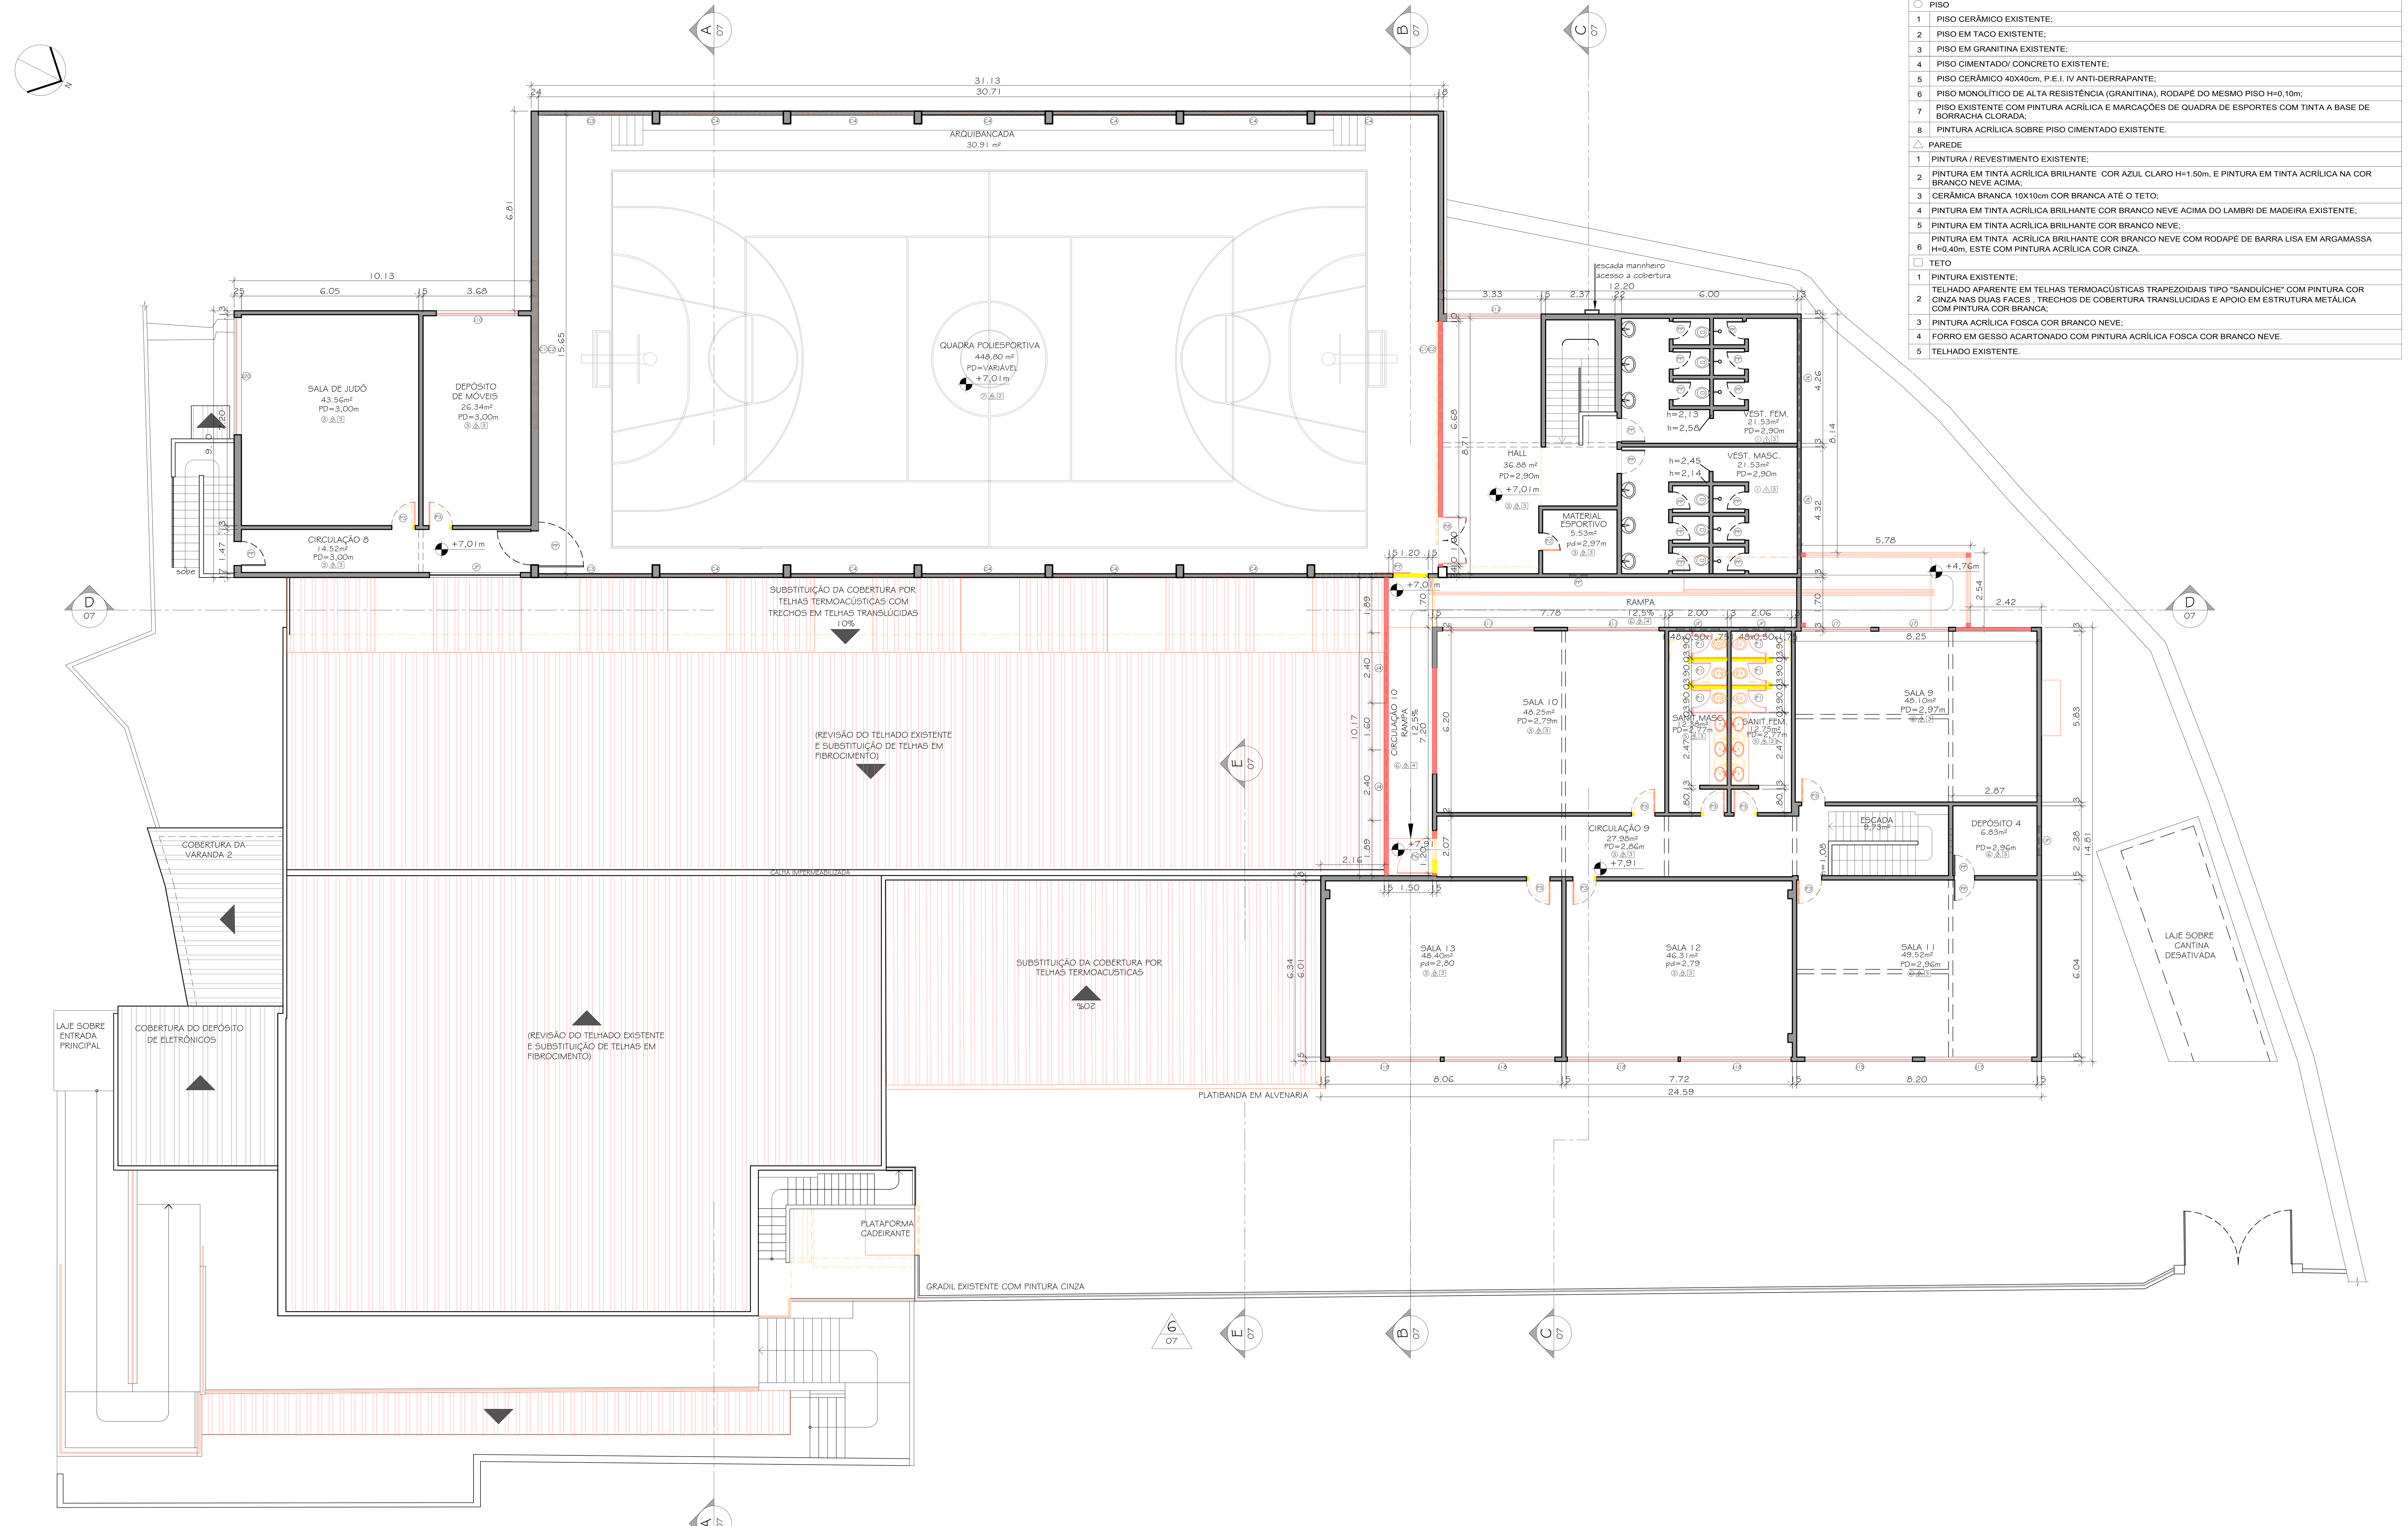


1 PLANTA BAIXA - 3º PAVIMENTO

ESCALA 1/100

### ESPECIFICAÇÕES

| | |
|---|---|
| ○ | PISO |
| 1 | PISO CERÂMICO EXISTENTE; |
| 2 | PISO EM TACO EXISTENTE; |
| 3 | PISO EM GRANITINA EXISTENTE; |
| 4 | PISO CIMENTADO/ CONCRETO EXISTENTE; |
| 5 | PISO CERÂMICO 40X40cm, P.E.I. IV ANTI-DERRAPANTE; |
| 6 | PISO MONOLÍTICO DE ALTA RESISTÊNCIA (GRANITINA), RODAPÉ DO MESMO PISO H=0,10m; |
| 7 | PISO EXISTENTE COM PINTURA ACRÍLICA E MARCAÇÕES DE QUADRA DE ESPORTES COM TINTA A BASE DE BORRACHA CLORADA; |
| 8 | PINTURA ACRÍLICA SOBRE PISO CIMENTADO EXISTENTE. |
| △ | PAREDE |
| 1 | PINTURA / REVESTIMENTO EXISTENTE; |
| 2 | PINTURA EM TINTA ACRÍLICA BRILHANTE COR AZUL CLARO H=1.50m, E PINTURA EM TINTA ACRÍLICA NA COR BRANCO NEVE ACIMA; |
| 3 | CERÂMICA BRANCA 10X10cm COR BRANCA ATÉ O TETO; |
| 4 | PINTURA EM TINTA ACRÍLICA BRILHANTE COR BRANCO NEVE ACIMA DO LAMBRI DE MADEIRA EXISTENTE; |
| 5 | PINTURA EM TINTA ACRÍLICA BRILHANTE COR BRANCO NEVE; |
| 6 | PINTURA EM TINTA ACRÍLICA BRILHANTE COR BRANCO NEVE COM RODAPÉ DE BARRA LISA EM ARGAMASSA H=0,40m, ESTE COM PINTURA ACRÍLICA COR CINZA. |
| □ | TETO |
| 1 | PINTURA EXISTENTE; |
| 2 | TELHADO APARENTE EM TELHAS TERMOACÚSTICAS TRAPEZOIDAIS TIPO "SANDUÍCHE" COM PINTURA COR CINZA NAS DUAS FACES , TRECHOS DE COBERTURA TRANSLUCIDAS E APOIO EM ESTRUTURA METÁLICA COM PINTURA COR BRANCA; |
| 3 | PINTURA ACRÍLICA FOSCA COR BRANCO NEVE; |
| 4 | FORRO EM GESSO ACARTONADO COM PINTURA ACRÍLICA FOSCA COR BRANCO NEVE. |
| 5 | TELHADO EXISTENTE. |

### QUADRO DE ESQUADRIAS

| PORTAS | CÓDIGO | | DIMENSÃO | | QUANTID. | ESPECIFICAÇÕES |
|---|---|---|---|---|---|---|
| | | | LARGURA | ALTURA | | |
| ABRIR | P | 1 | 0.60 | 1.80 | 20 | EM MADEIRA, 1 FOLHA, REVESTIDA EM LAMINADO MELAMÍNICO COR CINZA |
| ABRIR | P | 2 | 0.60 | 2.10 | 04 | EM MADEIRA, 1 FOLHA, EMASSADA, C/ PINTURA ESMALTE SINTÉTICO ACETINADO COR AZUL ESCURO |
| ABRIR | P | 3 | 0.80 | 2.10 | 34 | EM MADEIRA, 1 FOLHA, EMASSADA, C/ PINTURA ESMALTE SINTÉTICO ACETINADO COR AZUL ESCURO |
| ABRIR | P | 4 | 0.80 | 2.10 | 04 | EM MADEIRA, 1 FOLHA, EMASSADA, C/ VENEZIANA, C/ PINTURA ESMALTE SINTÉTICO ACETINADO COR AZUL ESCURO |
| ABRIR | P | 5 | 0.90 | 2.10 | 02 | EM CHAPA METÁLICA, 1 FOLHA, C/ PINTURA ESMALTE SINTÉTICO ACETINADO COR AZUL ESCURO |
| ABRIR | P | 6 | 1.20 | 2.10 | 01 | EM CHAPA METÁLICA, 1 FOLHA, C/ PINTURA ESMALTE SINTÉTICO ACETINADO COR AZUL ESCURO |
| CORRER | P | 7 | 1.20 | 2.10 | 01 | EM CHAPA METÁLICA, 1 FOLHA, C/ PINTURA ESMALTE SINTÉTICO ACETINADO COR AZUL ESCURO |
| ABRIR | P | 8 | 1.60 | 2.10 | 01 | EM CHAPA METÁLICA, 1 FOLHA, C/ PINTURA ESMALTE SINTÉTICO ACETINADO COR AZUL ESCURO |
| PORTA EXISTENTE | P | P | PORTA EXISTENTE PARA PINTURA/ REFORMA | | | |

| JANELAS | CÓDIGO | | DIMENSÃO | | | QUANTID. | ESPECIFICAÇÕES |
|---|---|---|---|---|---|---|---|
| | | | LARGURA | ALTURA | PEITORIL | | |
| MAXIM-AR | J | 1 | 0.60 | 0.60 | 1.50 | 03 | EM ALUMÍNIO COM PINTURA ELETROSTÁTICA COR AZUL ESCURO E VIDRO LISO 4mm |
| MAXIM-AR | J | 2 | 1.20 | 0.60 | 1.50 | 03 | EM ALUMÍNIO COM PINTURA ELETROSTÁTICA COR AZUL ESCURO E VIDRO LISO 4mm |
| MAXIM-AR | J | 3 | 1.80 | 0.60 | 1.50 | 02 | EM ALUMÍNIO COM PINTURA ELETROSTÁTICA COR BRANCA E VIDRO LISO 4mm |
| MAXIM-AR | J | 4 | 2.40 | 0.60 | 1.50 | 03 | EM ALUMÍNIO COM PINTURA ELETROSTÁTICA COR AZUL ESCURO E VIDRO LISO 4mm |
| BASCULANTE | J | 5 | 2.00 | 1.20 | 1.80 | 05 | EM ALUMÍNIO COM PINTURA ELETROSTÁTICA COR AZUL ESCURO E VIDRO LISO 4mm |
| BASCULANTE | J | 6 | 2.33 | 1.23 | 1.32 | 03 | EM ALUMÍNIO COM PINTURA ELETROSTÁTICA COR AZUL ESCURO E VIDRO LISO 4mm |
| BASCULANTE | J | 7 | 2.38 | 1.18 | 1.08 | 02 | EM ALUMÍNIO COM PINTURA ELETROSTÁTICA COR AZUL ESCURO E VIDRO LISO 4mm |
| BASCULANTE | J | 8 | 2.45 | 1.28 | 1.30 / 1.02 | 02 | EM ALUMÍNIO COM PINTURA ELETROSTÁTICA COR AZUL ESCURO E VIDRO LISO 4mm |
| BASCULANTE | J | 9 | 2.73 | 1.24 | 1.40 | 01 | EM ALUMÍNIO COM PINTURA ELETROSTÁTICA COR AZUL ESCURO E VIDRO LISO 4mm |
| BASCULANTE | J | 10 | 2.80 | 1.24 | 1.37 | 01 | EM ALUMÍNIO COM PINTURA ELETROSTÁTICA COR AZUL ESCURO E VIDRO LISO 4mm |
| BASCULANTE | J | 11 | 3.12 | 1.20 | 1.08 | 02 | EM ALUMÍNIO COM PINTURA ELETROSTÁTICA COR AZUL ESCURO E VIDRO LISO 4mm |
| BASCULANTE | J | 12 | 3.23 | 1.25 | 1.30 | 01 | EM ALUMÍNIO COM PINTURA ELETROSTÁTICA COR AZUL ESCURO E VIDRO LISO 4mm |
| BASCULANTE | J | 13 | 3.50 | 1.23 | 1.30 | 02 | EM ALUMÍNIO COM PINTURA ELETROSTÁTICA COR AZUL ESCURO E VIDRO LISO 4mm |
| BASCULANTE | J | 14 | 3.66 | 1.24 | 1.40 | 01 | EM ALUMÍNIO COM PINTURA ELETROSTÁTICA COR AZUL ESCURO E VIDRO LISO 4mm |
| BASCULANTE | J | 15 | 3.65 | 1.23 | 1.10 | 02 | EM ALUMÍNIO COM PINTURA ELETROSTÁTICA COR AZUL ESCURO E VIDRO LISO 4mm |
| BASCULANTE | J | 16 | 3.68 | 1.23 | 1.30 | 04 | EM ALUMÍNIO COM PINTURA ELETROSTÁTICA COR AZUL ESCURO E VIDRO LISO 4mm |
| BASCULANTE | J | 17 | 3.70 | 1.20 | 1.40 | 06 | EM ALUMÍNIO COM PINTURA ELETROSTÁTICA COR AZUL ESCURO E VIDRO LISO 4mm |
| BASCULANTE | J | 18 | 3.78 | 1.23 | 1.10 | 04 | EM ALUMÍNIO COM PINTURA ELETROSTÁTICA COR AZUL ESCURO E VIDRO LISO 4mm |
| BASCULANTE | J | 19 | 3.93 | 1.17 | 1.47 | 01 | EM ALUMÍNIO COM PINTURA ELETROSTÁTICA COR AZUL ESCURO E VIDRO LISO 4mm |
| BASCULANTE | J | 20 | 4.00 | 1.25 | 1.40 | 02 | EM ALUMÍNIO COM PINTURA ELETROSTÁTICA COR AZUL ESCURO E VIDRO LISO 4mm |
| GUICHÊ | J | 21 | 1.00 | 1.00 | 1.10 | 01 | EM ALUMÍNIO COM PINTURA ELETROSTÁTICA COR AZUL ESCURO E VIDRO LISO 4mm |
| COBOGÓS | C | 1 | 5.70 | 0.90 | 5.18 | 01 | PAINEL EM ELEMENTOS VAZADOS EM CONCRETO (COBOGÓS) |
| COBOGÓS | C | 2 | 5.70 | 1.00 | 3.78 | 01 | PAINEL EM ELEMENTOS VAZADOS EM CONCRETO (COBOGÓS) |
| COBOGÓS | C | 3 | 3.89 | 2.10 | 3.78 | 02 | PAINEL EM ELEMENTOS VAZADOS EM CONCRETO (COBOGÓS) |
| COBOGÓS | C | 4 | 4.22 | 2.10 | 3.78 | 11 | PAINEL EM ELEMENTOS VAZADOS EM CONCRETO (COBOGÓS) |
| JANELA EXISTENTE | J | P | JANELA EXISTENTE PARA PINTURA/ REFORMA | | | | |
| JANELA EXISTENTE | J | E | JANELA EXISTENTE | | | | |

### LEGENDA

- ALVENARIA EXISTENTE
- CONSTRUIR
- DEMOLIR

### NOTAS GERAIS

1 - CONFERIR MEDIDAS NO LOCAL;

2 - NÍVEIS E DIMENSÕES EM METRO;

3- TODAS AS BANCADAS (EXCETO AS DOS BANHEIROS) EM GRANITO CINZA CORUMBÁ, COM FRONTISPÍCIO E UMA PRATELEIRA DE GRANITO SOB A MESMA;

4 - SOLEIRAS EM GRANITO CINZA CORUMBÁ;

5 - OS NOVOS VÃOS DE JANELAS RECEBERÃO PEITORIS EM GRANITO CINZA CORUMBÁ;

6 - AS PRATELEIRAS DA DESPENSA SERÃO EM GRANITO CINZA CORUMBÁ;

7- DIVISÓRIAS DE SANITÁRIOS EM GRANITO CINZA CORUMBÁ (h=2,00m);

8- NENHUMA ALTERAÇÃO SERÁ PERMITIDA SEM A DEVIDA APROVAÇÃO DA FISCALIZAÇÃO E DOS ÓRGÃOS DE PROTEÇÃO AO PATRIMÔNIO (IPHAN/ INEPAC).

PREFEITURA MUNICIPAL DE PETRÓPOLIS

Secretaria de Obras
Departamento de Obras Públicas

TÍTULO
PROJETO BÁSICO DE ARQUITETURA PARA REFORMA E ADAPTAÇÃO DO LICEU MUNICIPAL PREFEITO CORDOLINO AMBRÓSIO

LOCAL
R. OSCAR WEINSCHENCK, 150 - CENTRO, PETRÓPOLIS - RJ

PROJETO
DESENHO: PLANTA BAIXA 3º PAVIMENTO
ESCALA: INDICADA
DATA: JAN./2023
PRANCHA: 05/08

AUTOR DO PROJETO DE ARQUITETURA
Secretaria de Obras - PMP

CARIMBO DO AUTOR DO PROJETO DE ARQUITETURA

VISTOS E CARIMBOS:

CÓDIGO DO PROJETO:
PMP0520-ARQBAS-01-08_R1.DWG

### SETAGEM

| COR | ESPES. |
|---|---|
| 1 | 0.1 |
| 2 | 0.2 |
| 3 | 0.3 |
| 4 | 0.35 |
| 5 | 0.4 |
| 6 | 0.5 |
| 7 | 0.05 |
| 8 | 0.1 |
| 9 | 0.1 |
| 10-255 | 0.2 |

NOTA: TODAS AS PENAS (COR 1 - 9) SAIRÃO NA COR PRETA. A PARTIR DA COR 10, TODAS SERÃO COLORIDAS.