




1 PLANTA BAIXA 2º PAVIMENTO
Esc.: 1/100

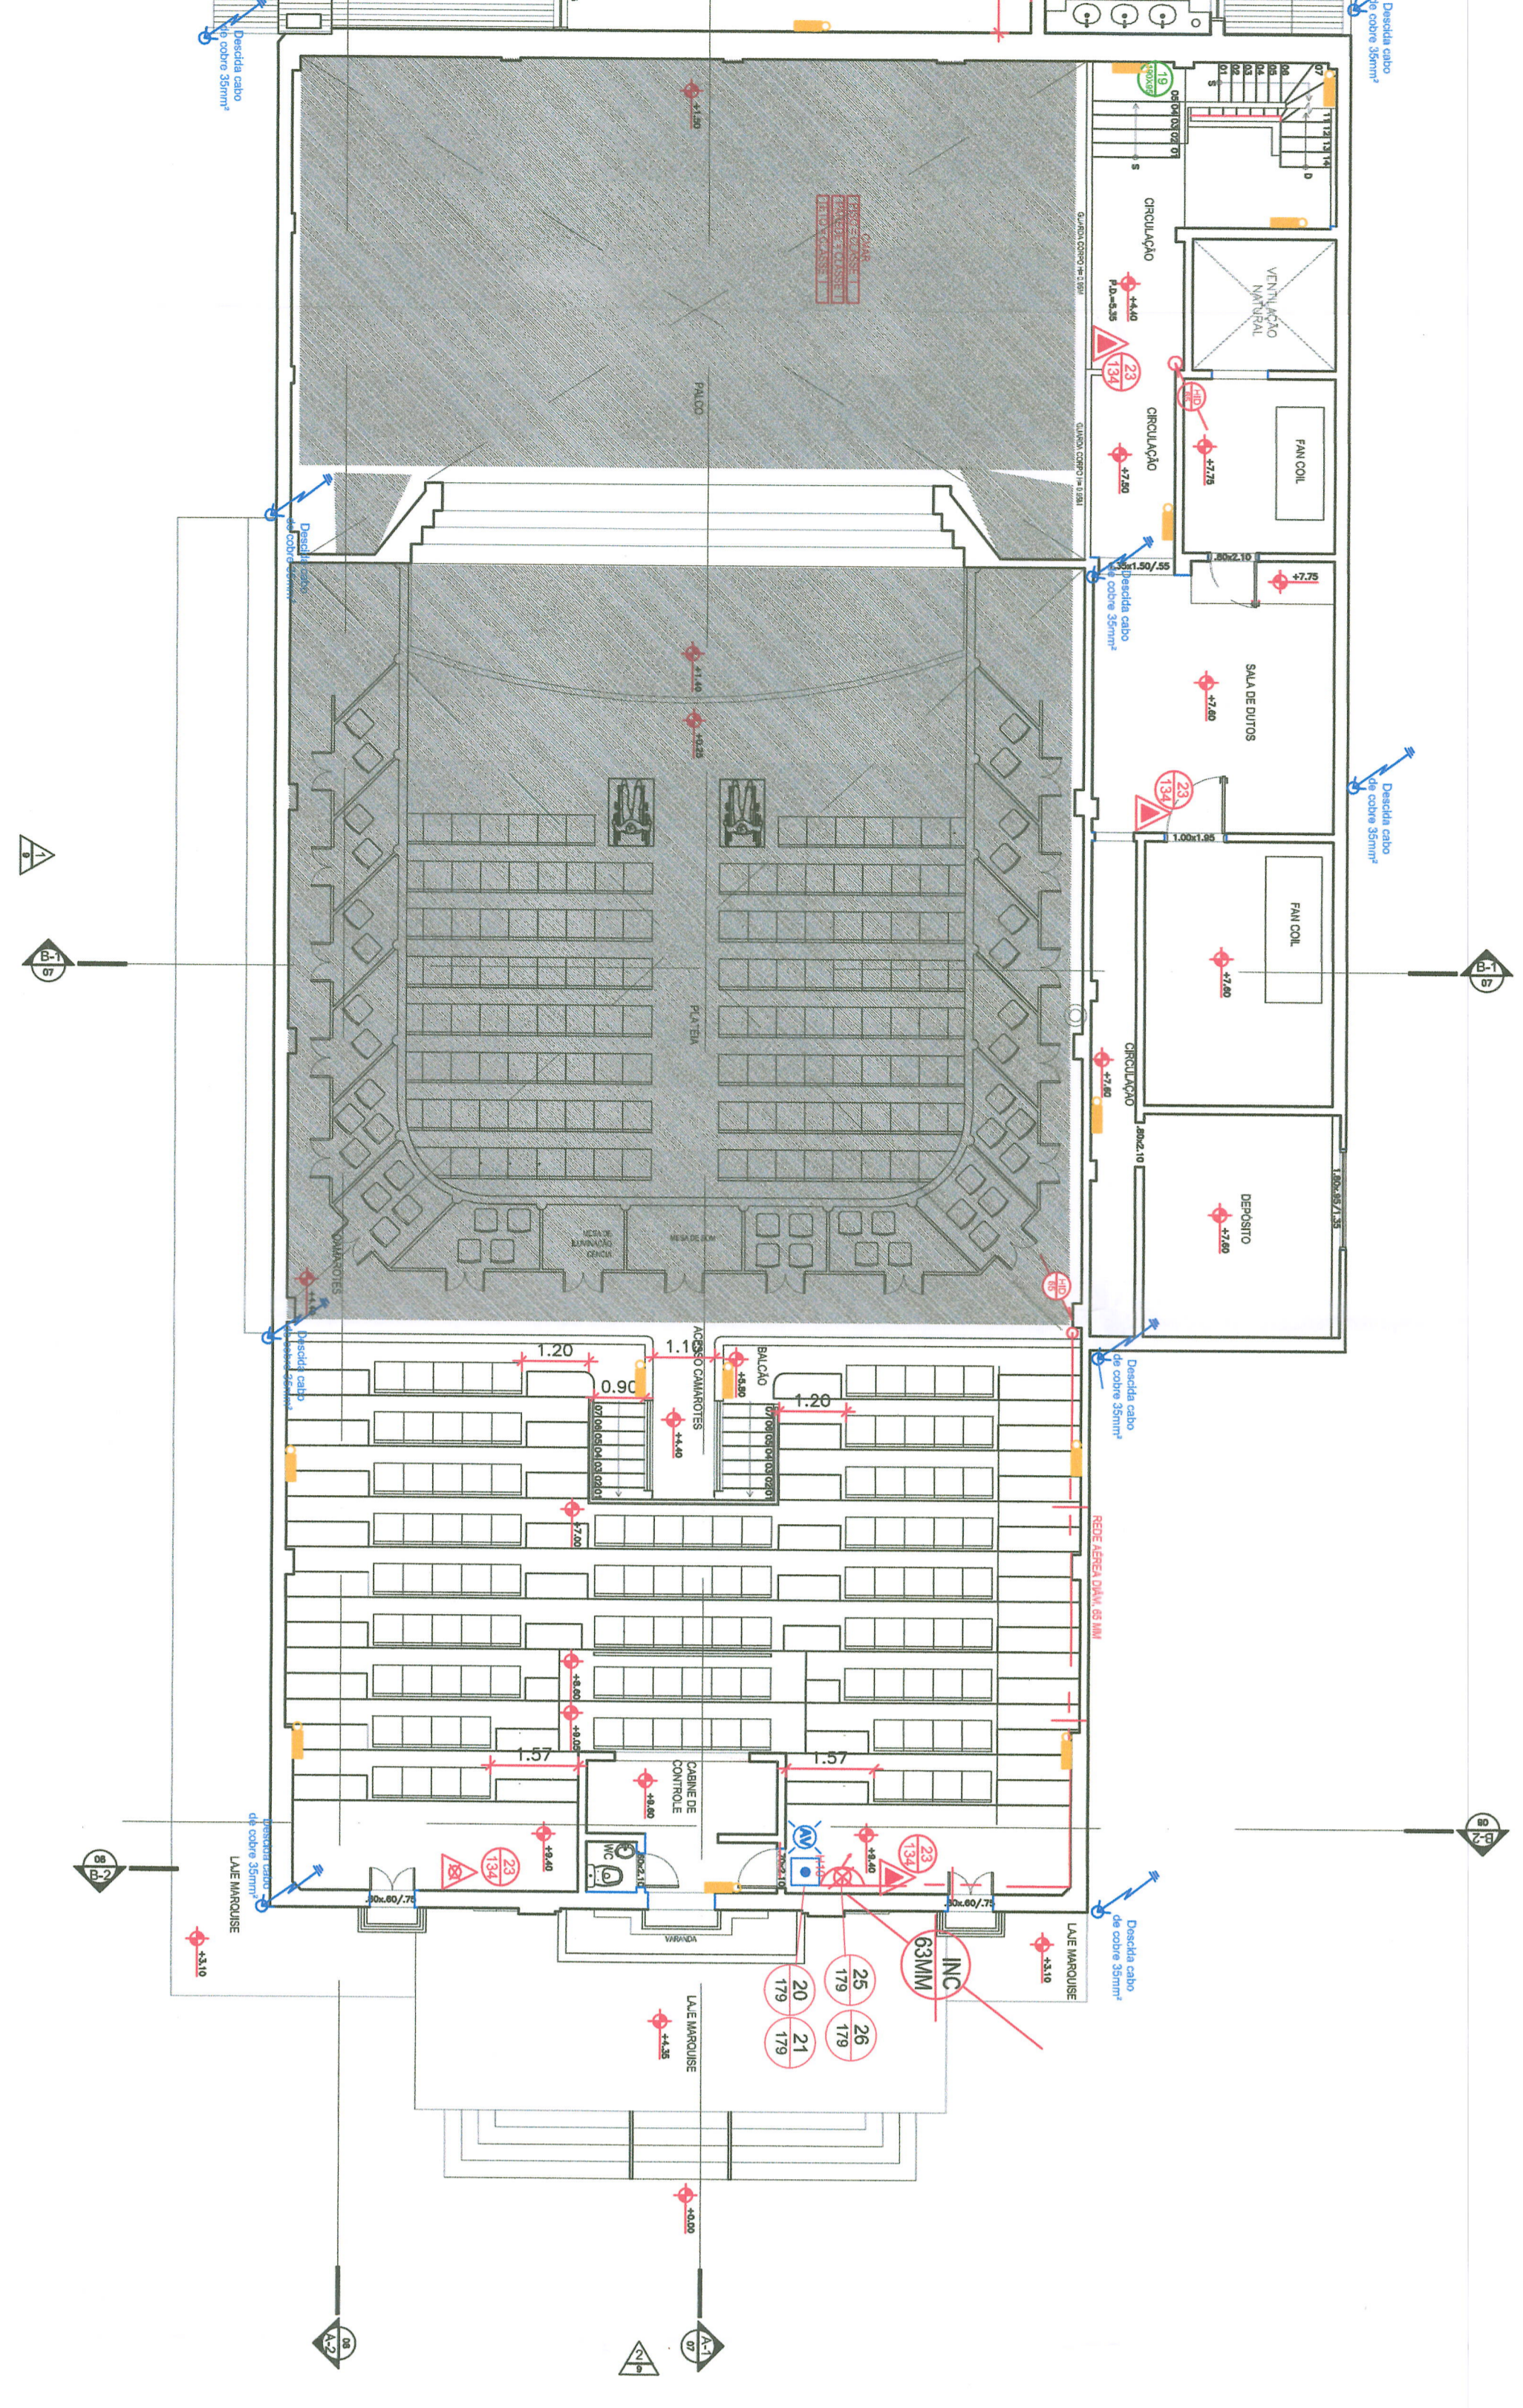


3 PLANTA BAIXA GALERIA DE CARGA
Esc.: 1/100

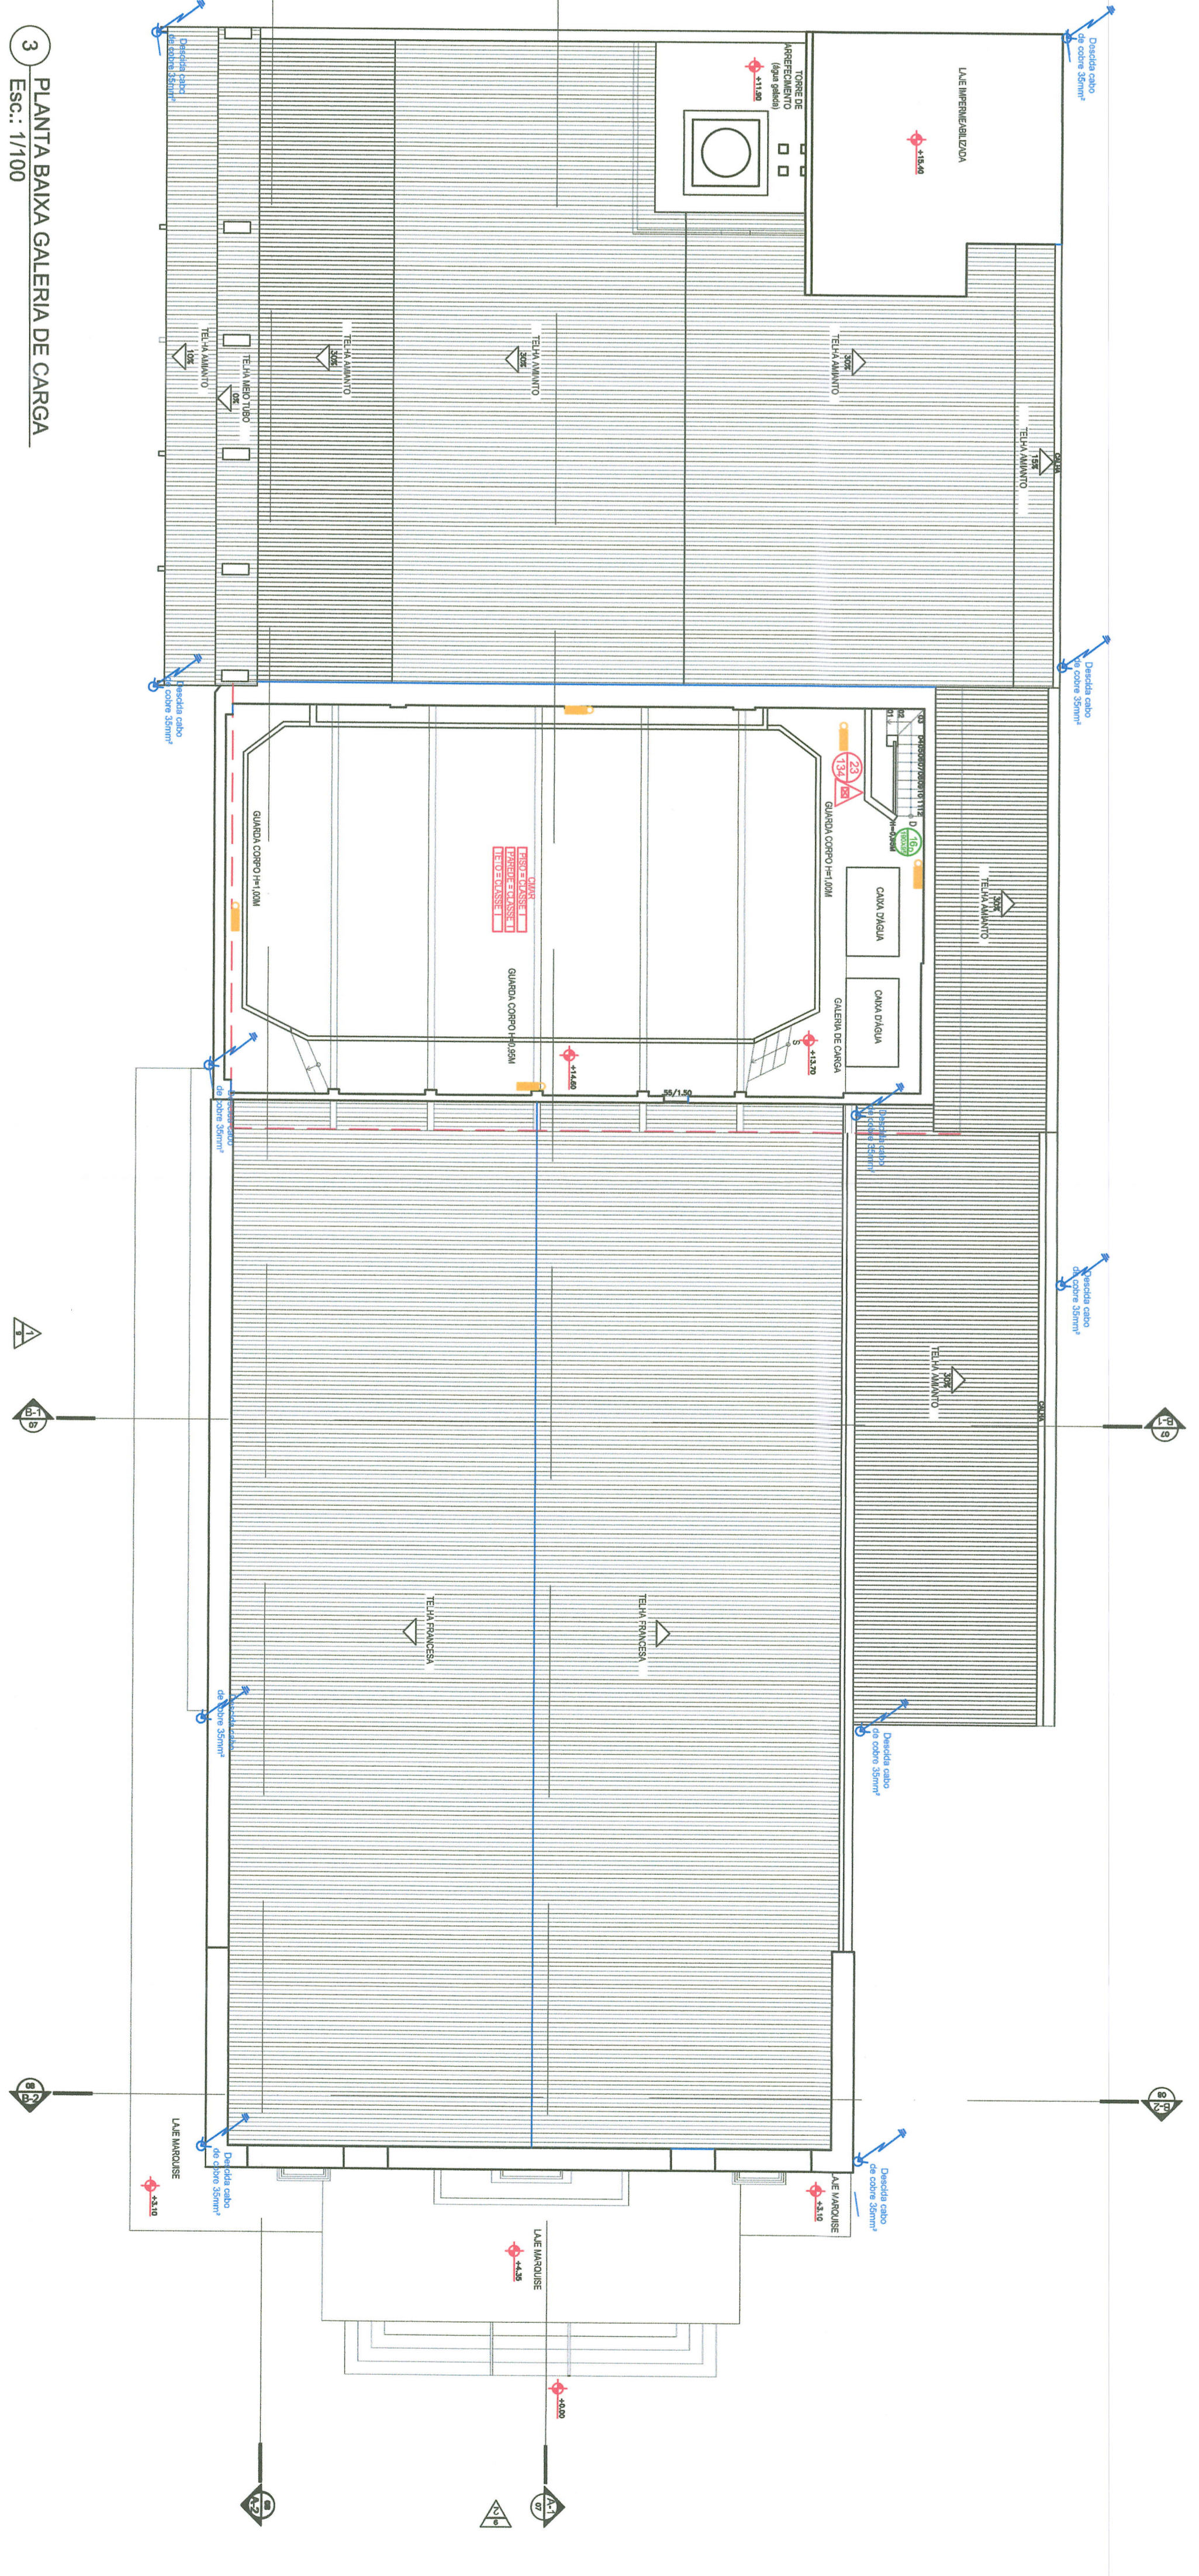




2 PLANTA BAIXA 3º PAVIMENTO
Esc.: 1/100

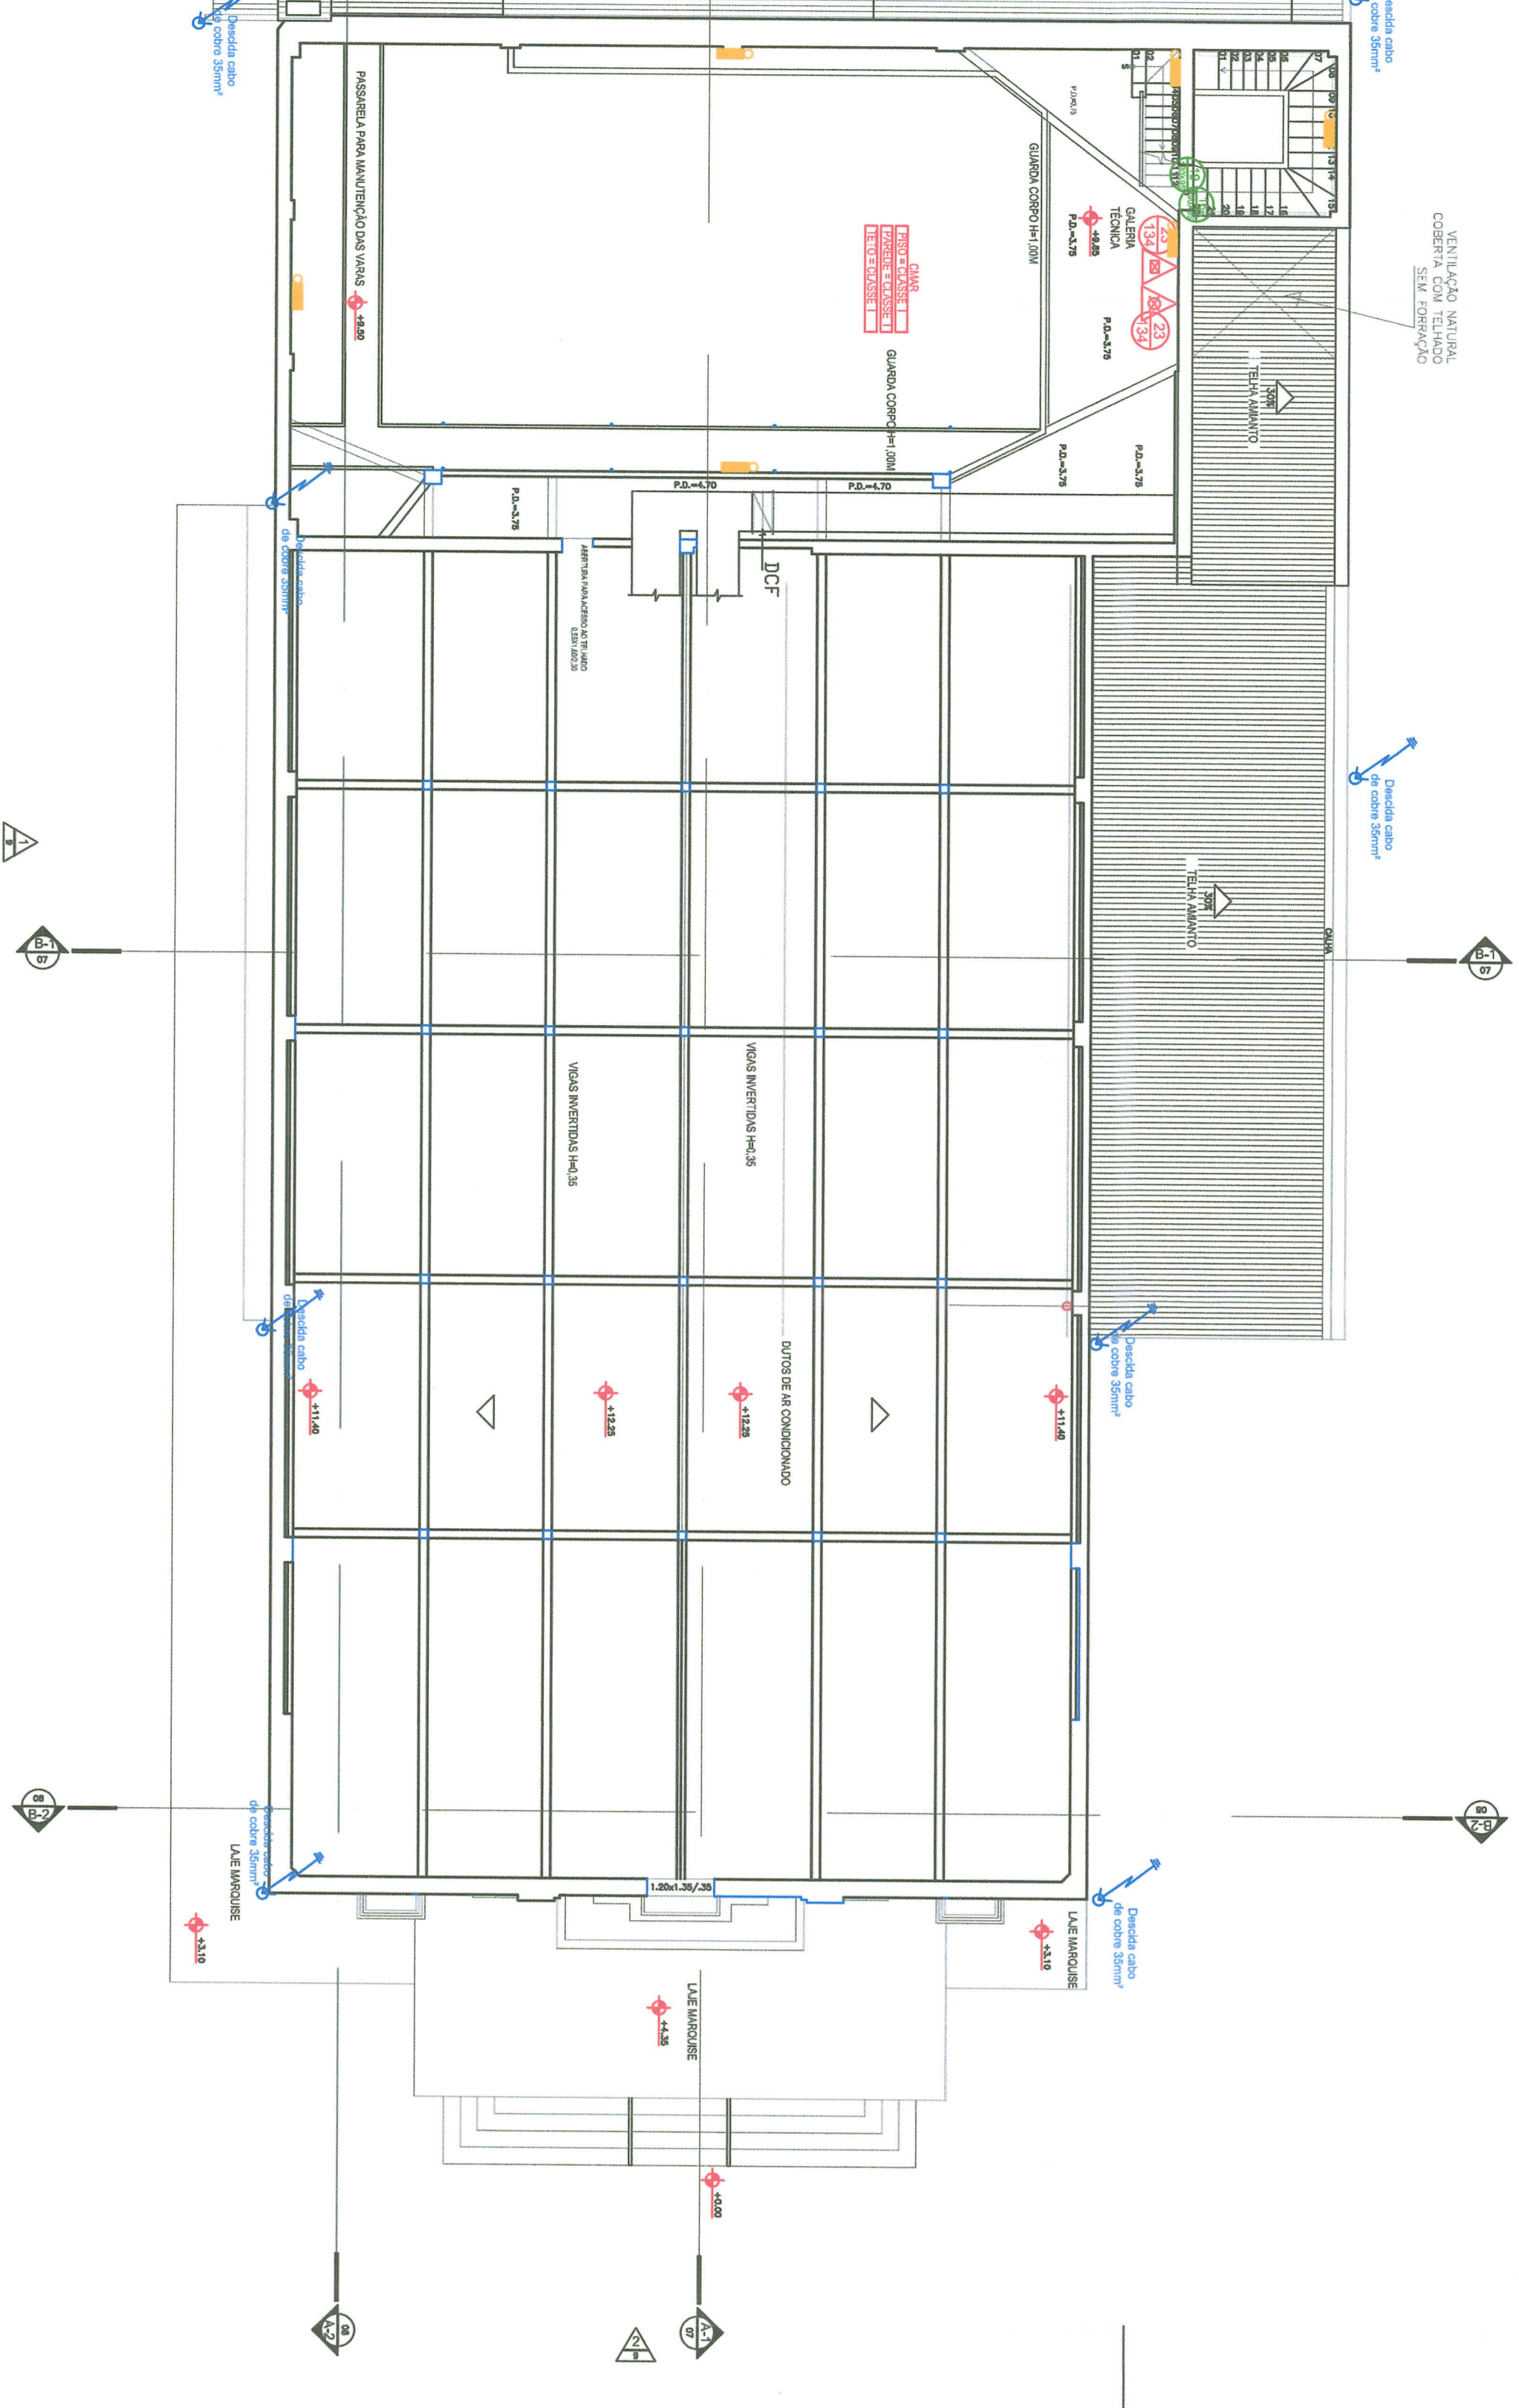

4 COBERTURA
Esc.: 1/100

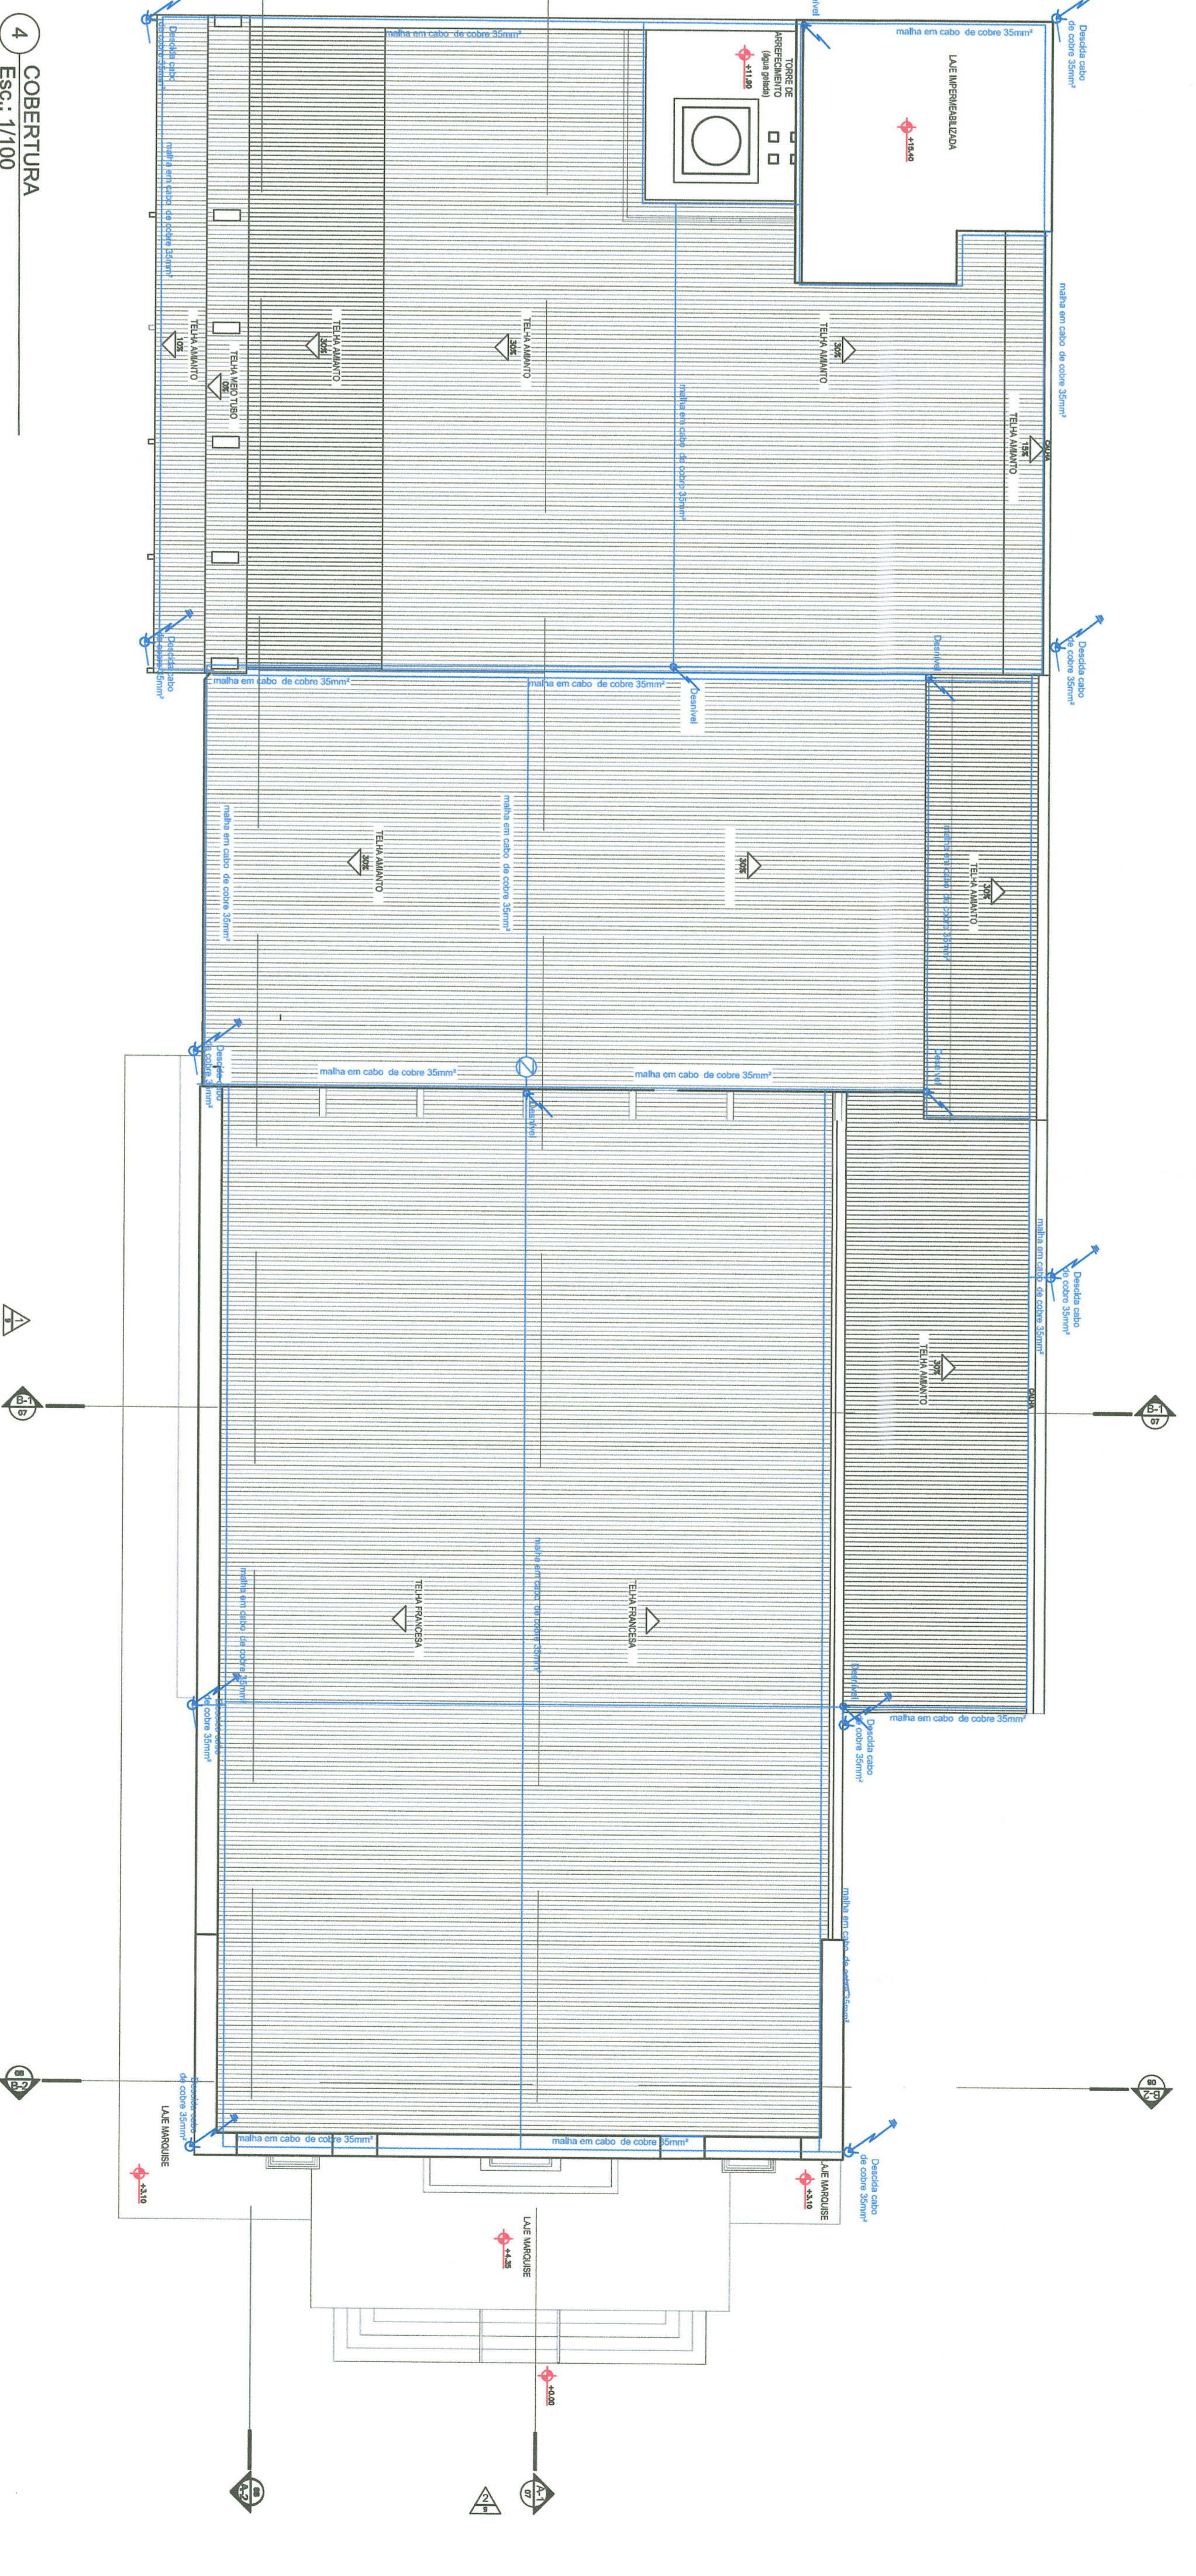

PLANTA BAIXA 3º PAVIMENTO
NÃO HABITÁVEL (GALERIA TECNICA TORRE DE ARREFECIMENTO LAJE DE COBERTURA

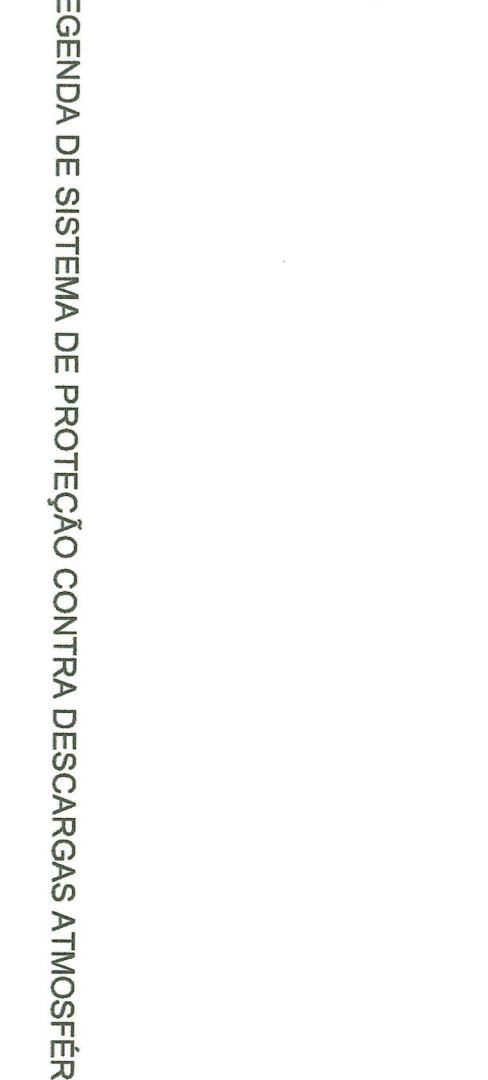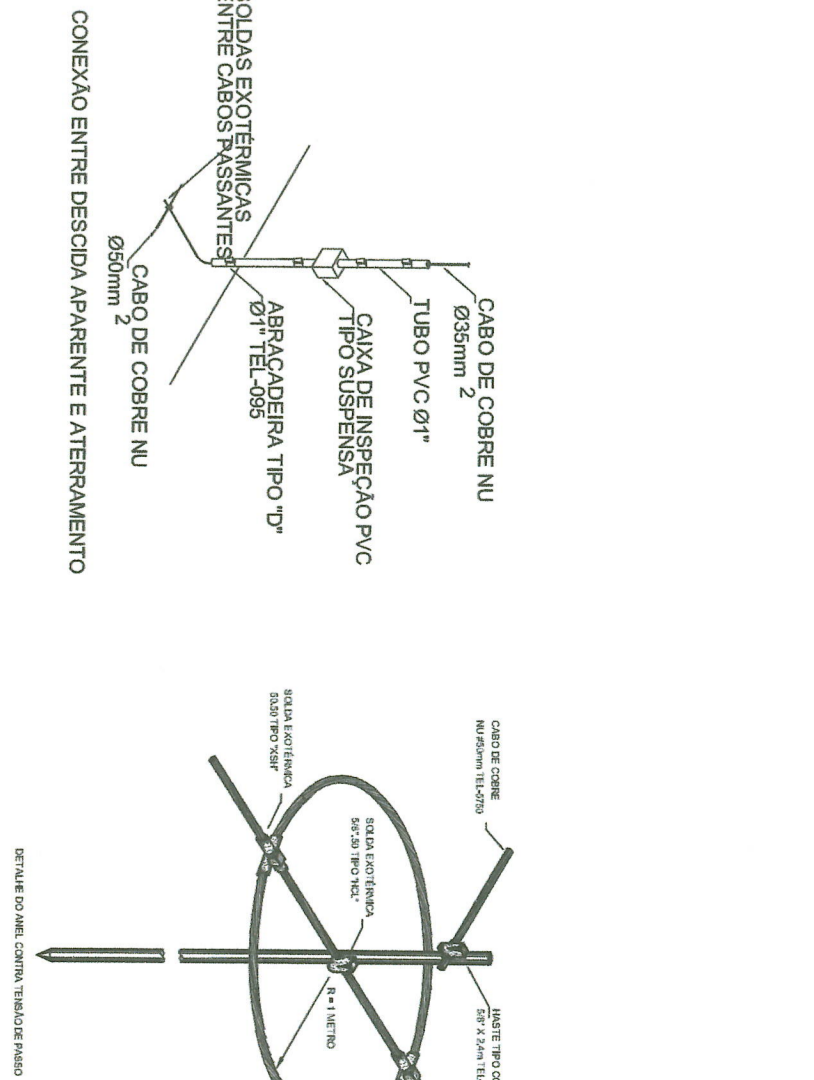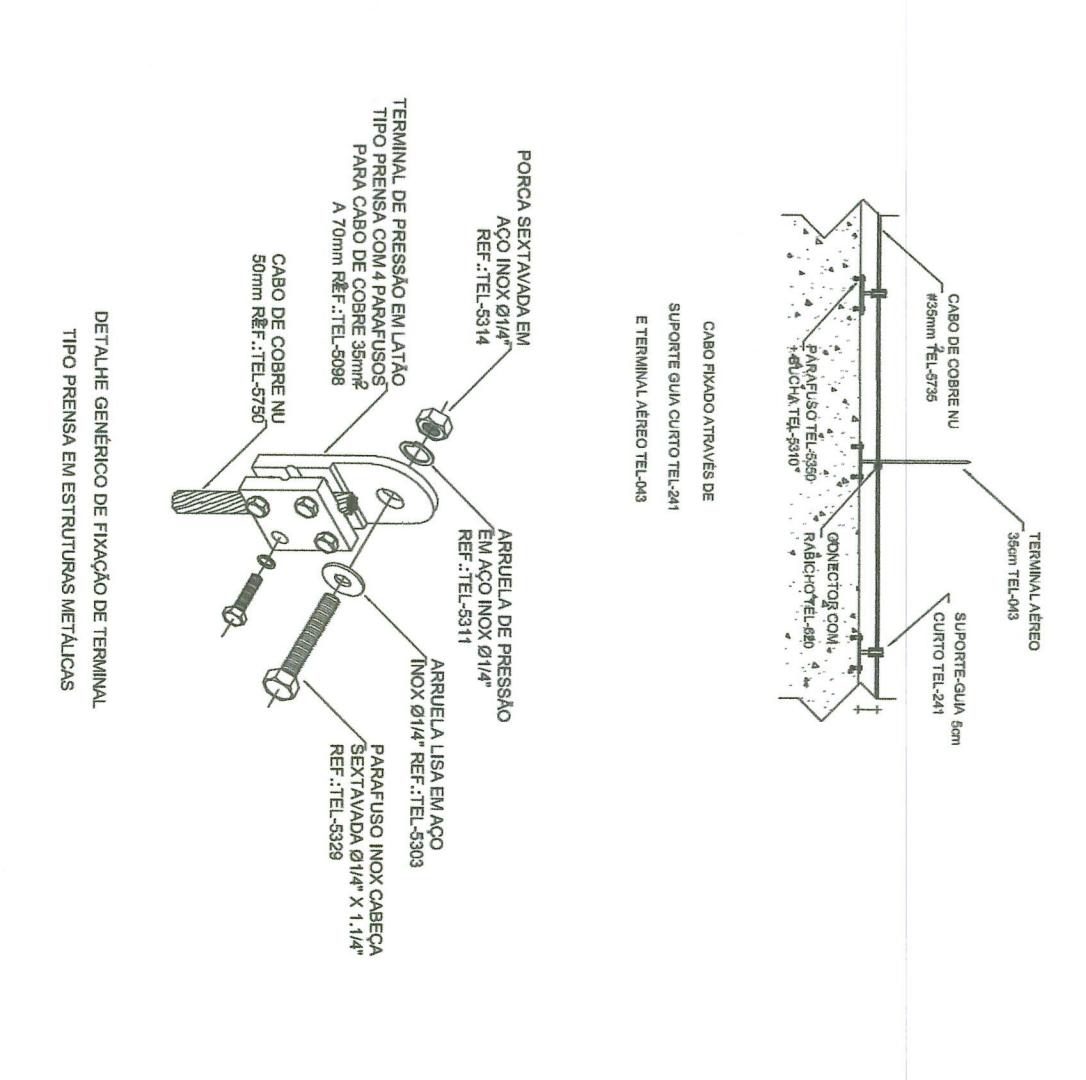

PROJETO DE SEGURANÇA CONTRA INCÊNDIO E PÂNICO PARA
UMA EDIFICAÇÃO DE REUNIÃO DE PÚBLICO THEATRO DOM
PEDRO - SITUADA NA PRAÇA DOS EXPEDICIONÁRIOS, SN.
CENTRO, PETROPOLIS, RJ.
CEP 29.600-000
PREFEITURA MUNICIPAL DE PETROPOLIS
CNPJ 29.138.344/0001-43

INDICADA 03/08
REVISÃO 01
DATA 24/10/2018
DE ACORDO COM O DECRETO 47 DE 17 DE DEZEMBRO DE 2018.





