


- ÁREA DE PALELO SOB ASFALTO A SER RETIRADO
- CALÇADA A CONSTRUIR
- TRAVESSIAS A CONSTRUIR

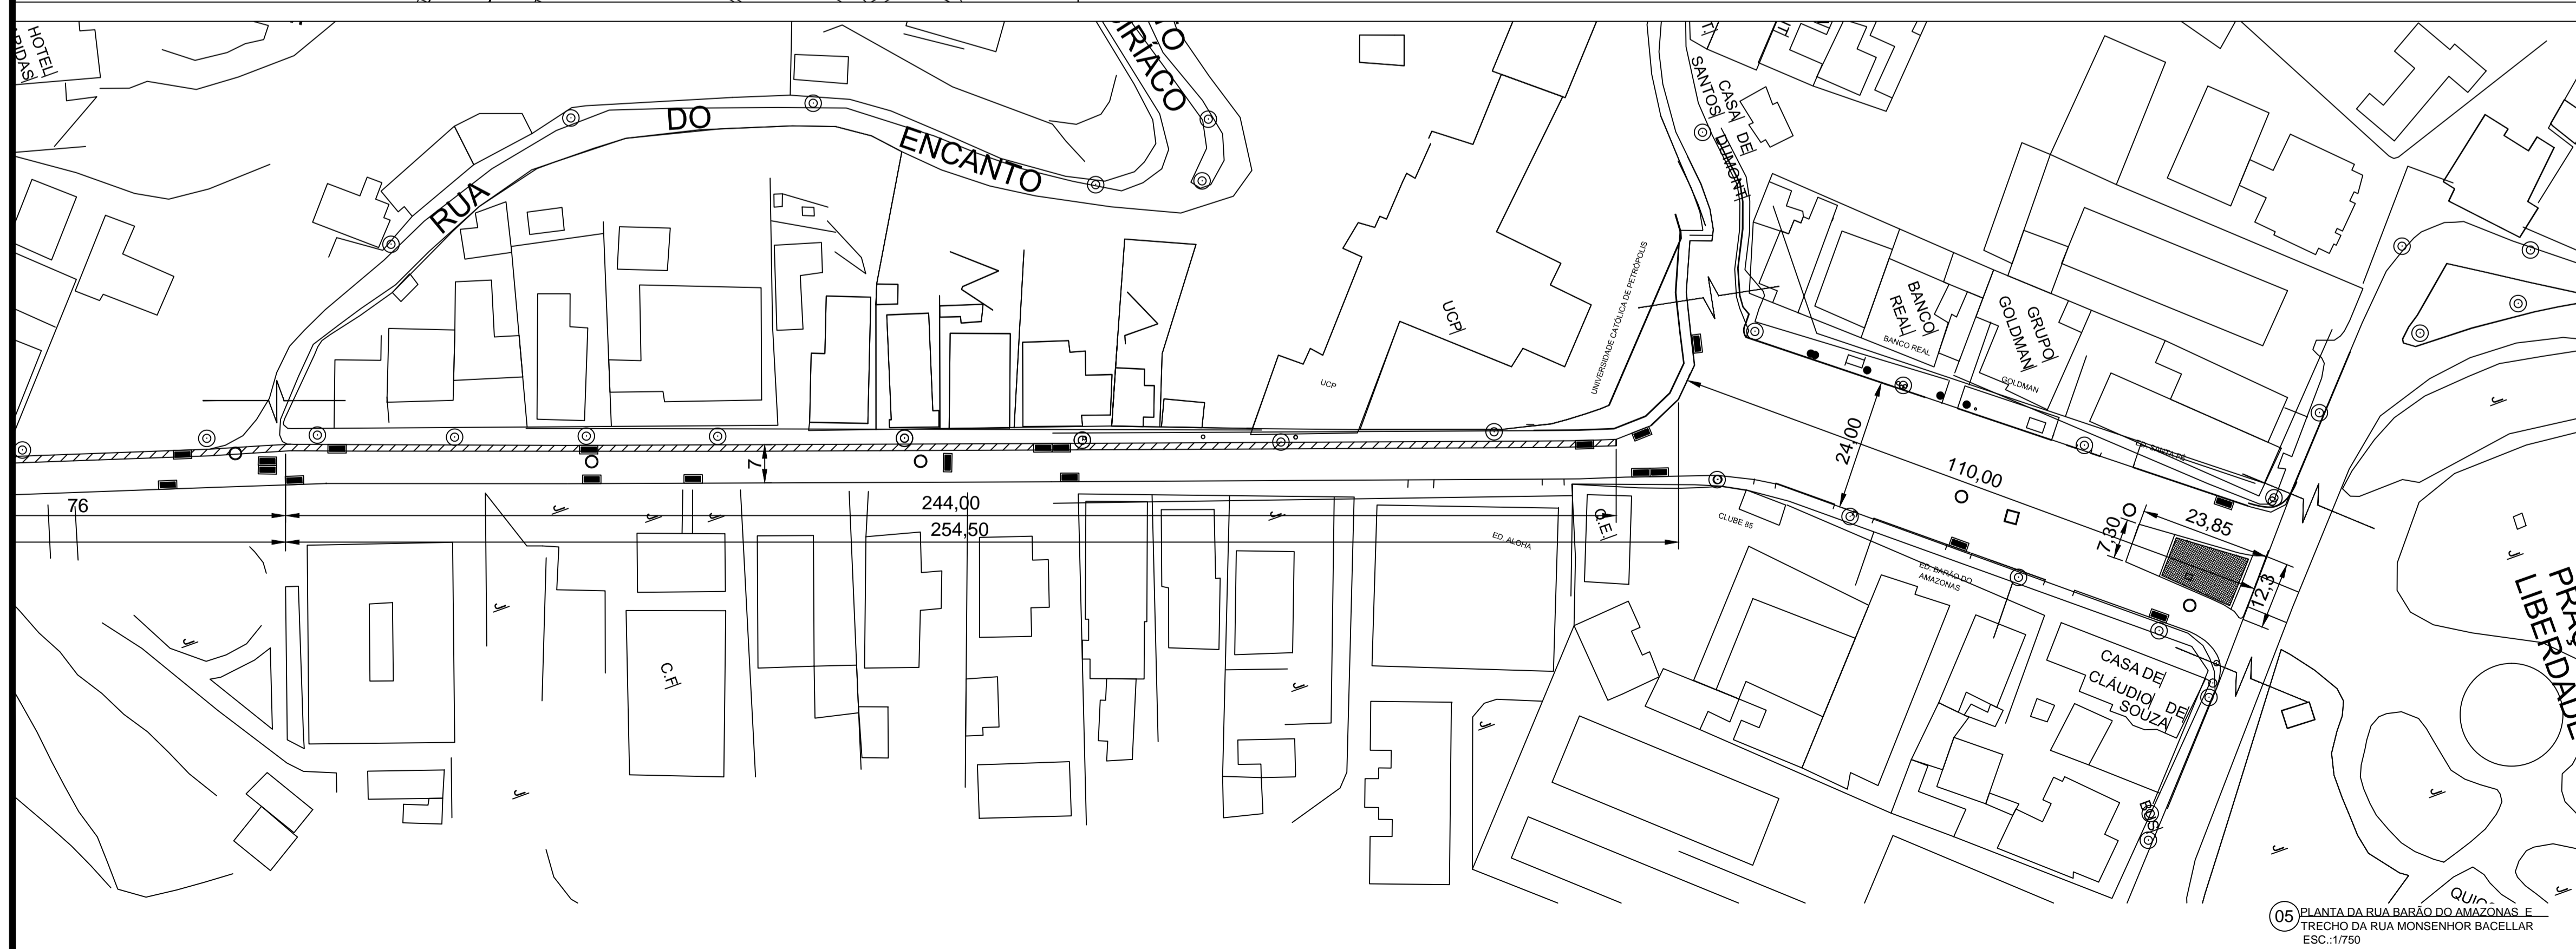

REVISÃO	DATA	ASSUNTO
OBS: MEDIDAS EXPRESSAS EM METROS. AS COTAS PREVALECEM SOBRE O DESENHO. TODAS AS MEDIDAS DEVEM SER CONFERIDAS NO LOCAL.		
PREFEITURA MUNICIPAL DE PETRÓPOLIS Secretaria de Obras, Habitação e Regularização Fundiária Departamento de Obras Públicas		
TÍTULO	PROJETO	PRANCHA
PROJETO DE PAVIMENTAÇÃO - RUAS BARÃO DO AMAZONAS, MONSENHOR BACELLAR E ROCHA CARDOSO	PLANTA E PERFIS	01/01
LOCAL	INDICADA	DATA
CENTRO - PETRÓPOLIS - RJ	DEZ / 2017	
AUTOR DO PROJETO	CARIMBO DO AUTOR DO PROJETO	
VISTOS E CARIMBOS:		
CÓDIGO DO PROJETO:		