



PLANTA CHAVE

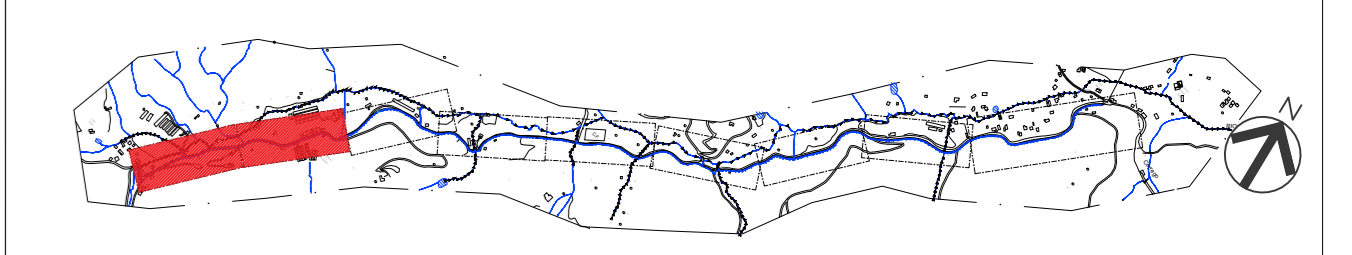

SIMBOLOGIA

- CAIXA DE PASSAGEM (C.P.)
- CANALETA RETANGULAR EM CONCRETO ARMADO (C.A.)
- CURSO D'ÁGUA (RIO OU CORREGO)
- DESCIDA D'ÁGUA EM DEGRÁU (D.A.D.)
- DESCIDA TIPO MURDO (D.T.D.)
- DISSIPADOR DE ENERGIA (D.E.)
- DIVISOR DE ÁGUAS
- SAQUETA TRIANGULAR EM CONCRETO (S.T.C.)
- SAQUETA RETANGULAR EM CONCRETO (S.R.C.)
- GALERIA TUBULAR SIMPLES (G.T.S.)
- GALERIA TUBULAR SIMPLES EXISTENTE D=500mm

1 PLANTA DE DRENAGEM - TRECHO 01 - E0-E9  
ESCALA 1/500

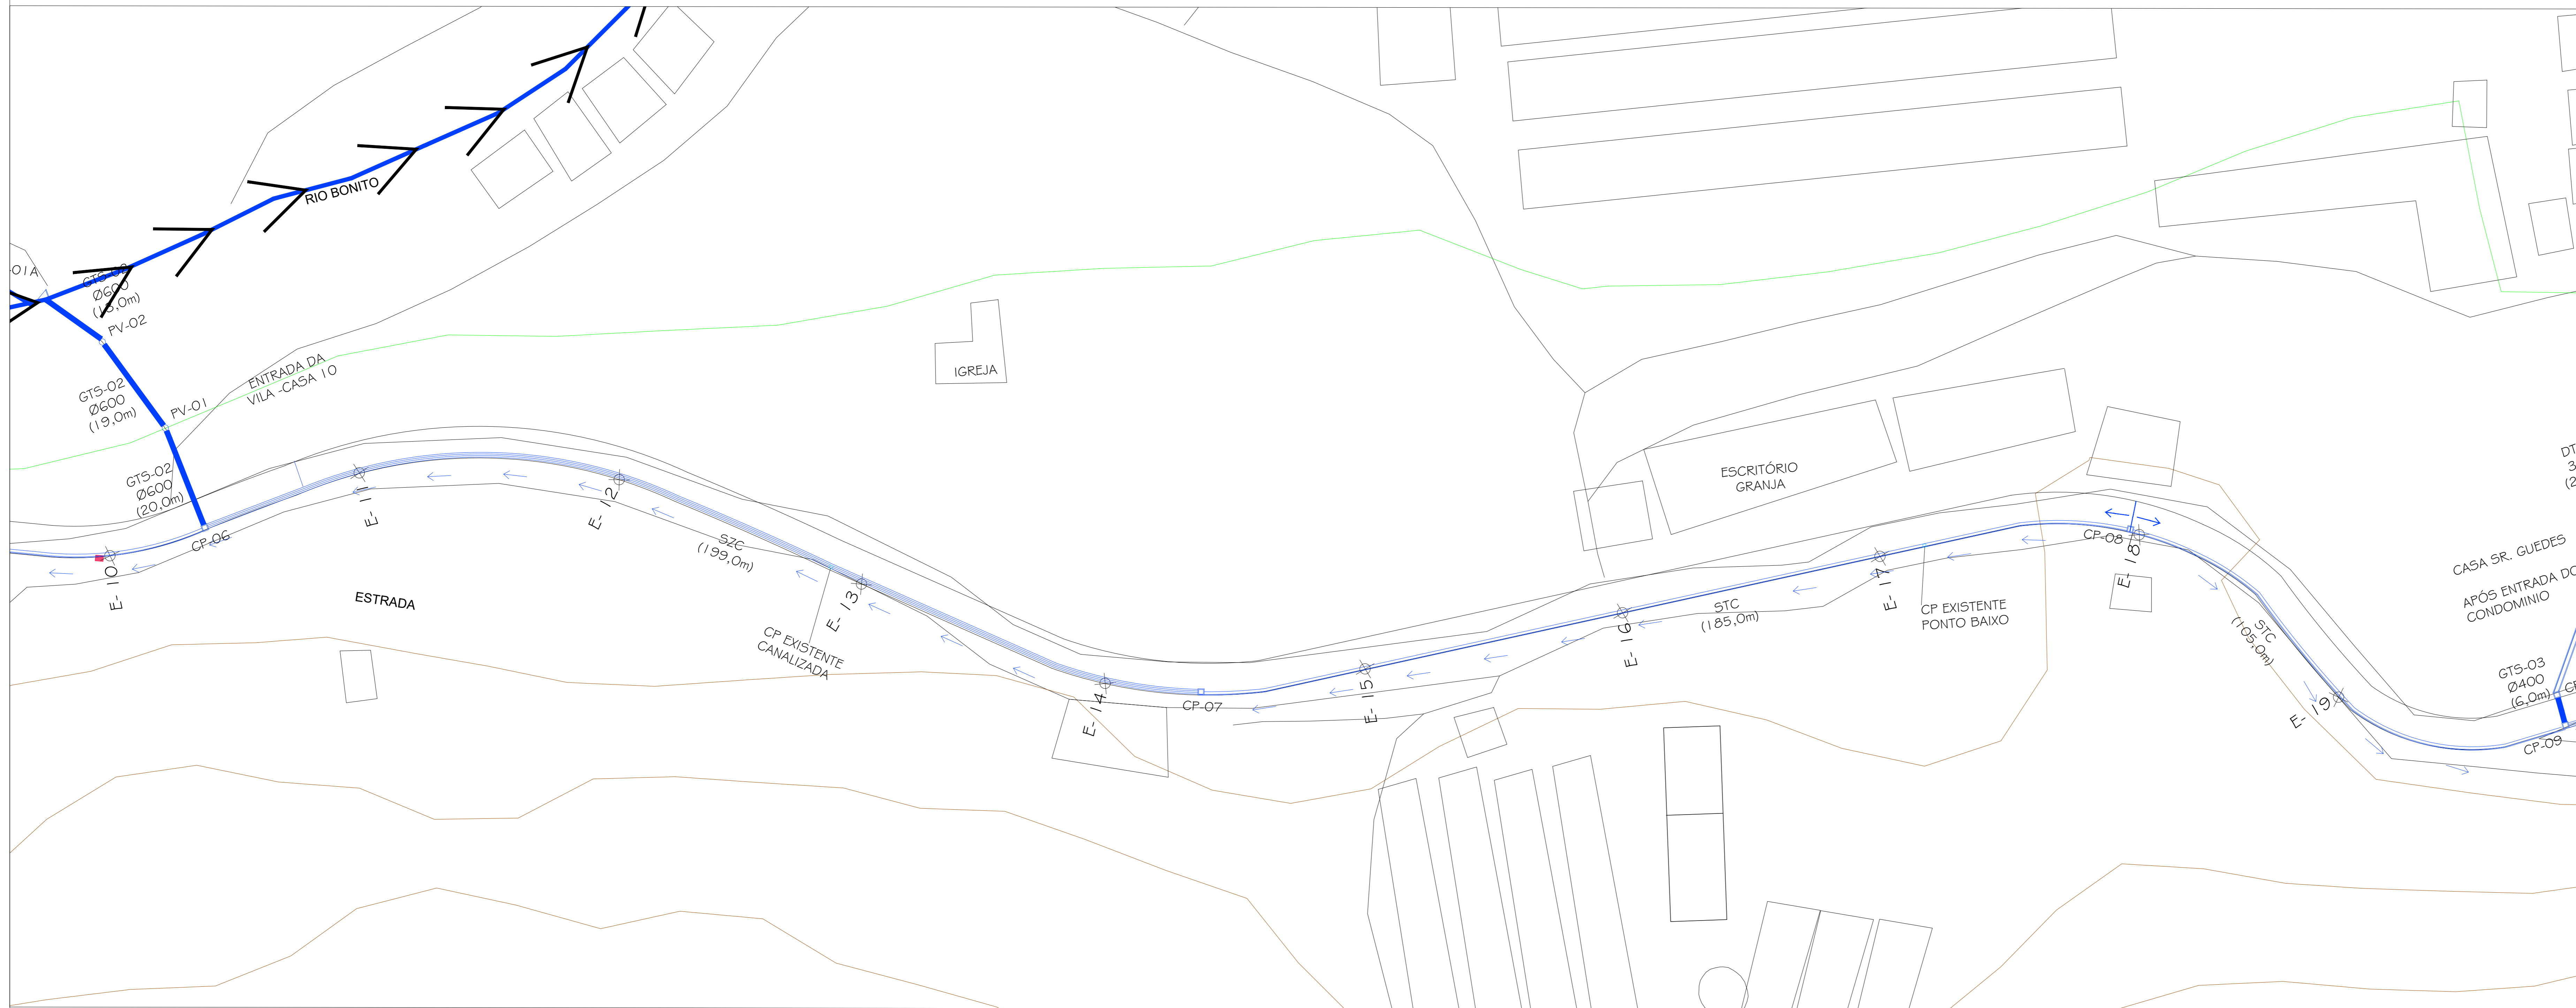


\*CP ENFRENTA O ESCRITÓRIO JURITY. UTILIZAR REDE, PONTO BAIXO.  
\*DESCIDA NA E21. ENTRADA DO CONDOMÍNIO YELLOW PARK.

NOTAS GERAIS

- 1 - Base levantamento planialtimétrico, atualizado com medições in-loco;
- 2 - Níveis e dimensões em metros;
- 3 - Estaqueamento de 50 em 50m.

DIREITOS AUTORAIS RESERVADOS. A REPRODUÇÃO TOTAL OU PARCIAL SEM PREVIA AUTORIZAÇÃO, SUJEITARÁ O INFRATOR ÀS PENAS DA LEI FEDERAL 9610/98 E LEI ESTADUAL Nº 4144.

NO	EMISSÃO INICIAL	DISCRIMINAÇÃO	DATA	VISTOS
01	08/01/2024		LCDO	

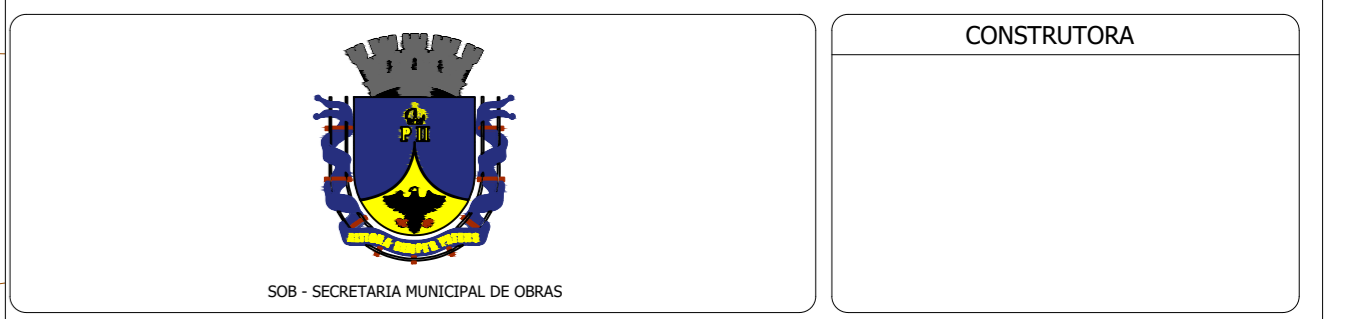

LOCAL: ESTRADA ARNALDO DICKERHOFF - BREJO SANTO, PERNAMBUCO  
ARQUIVO: TREC0224-BREJAL-CR024024.dwg

PROJETO EXECUTIVO DE PAVIMENTAÇÃO E DRENAGEM

PLANTA TRECHO 01 E 02

PROJETO: 02/13  
ESCALA: 1:500

2 PLANTA DE DRENAGEM - TRECHO 02 - E10-E20  
ESCALA 1/500