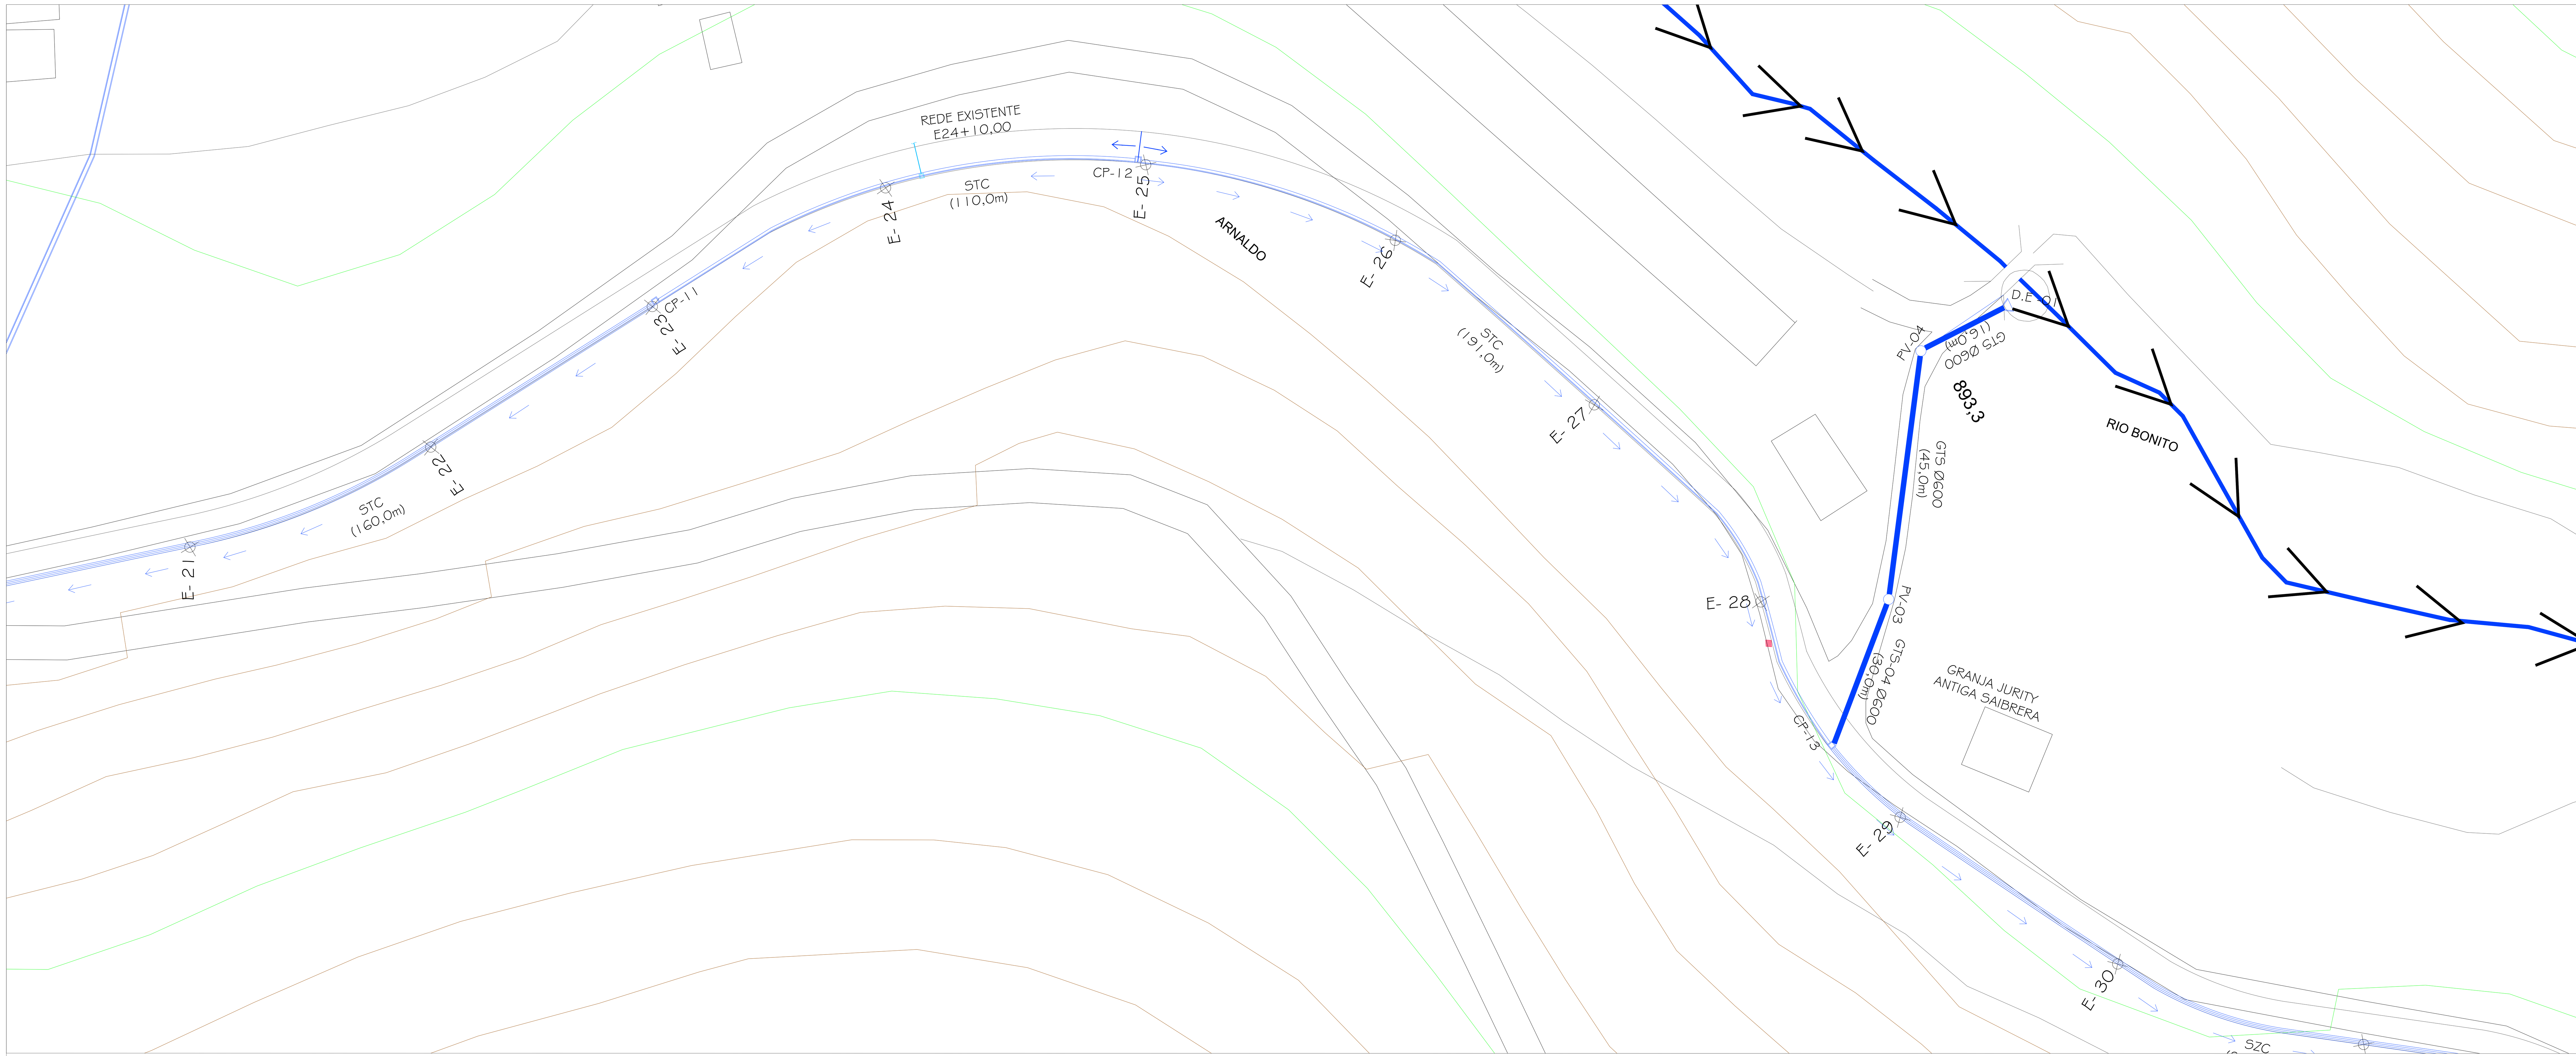

1 PLANTA DE DRENAGEM - TRECHO 03 - E21-E30

ESCALA 1:500

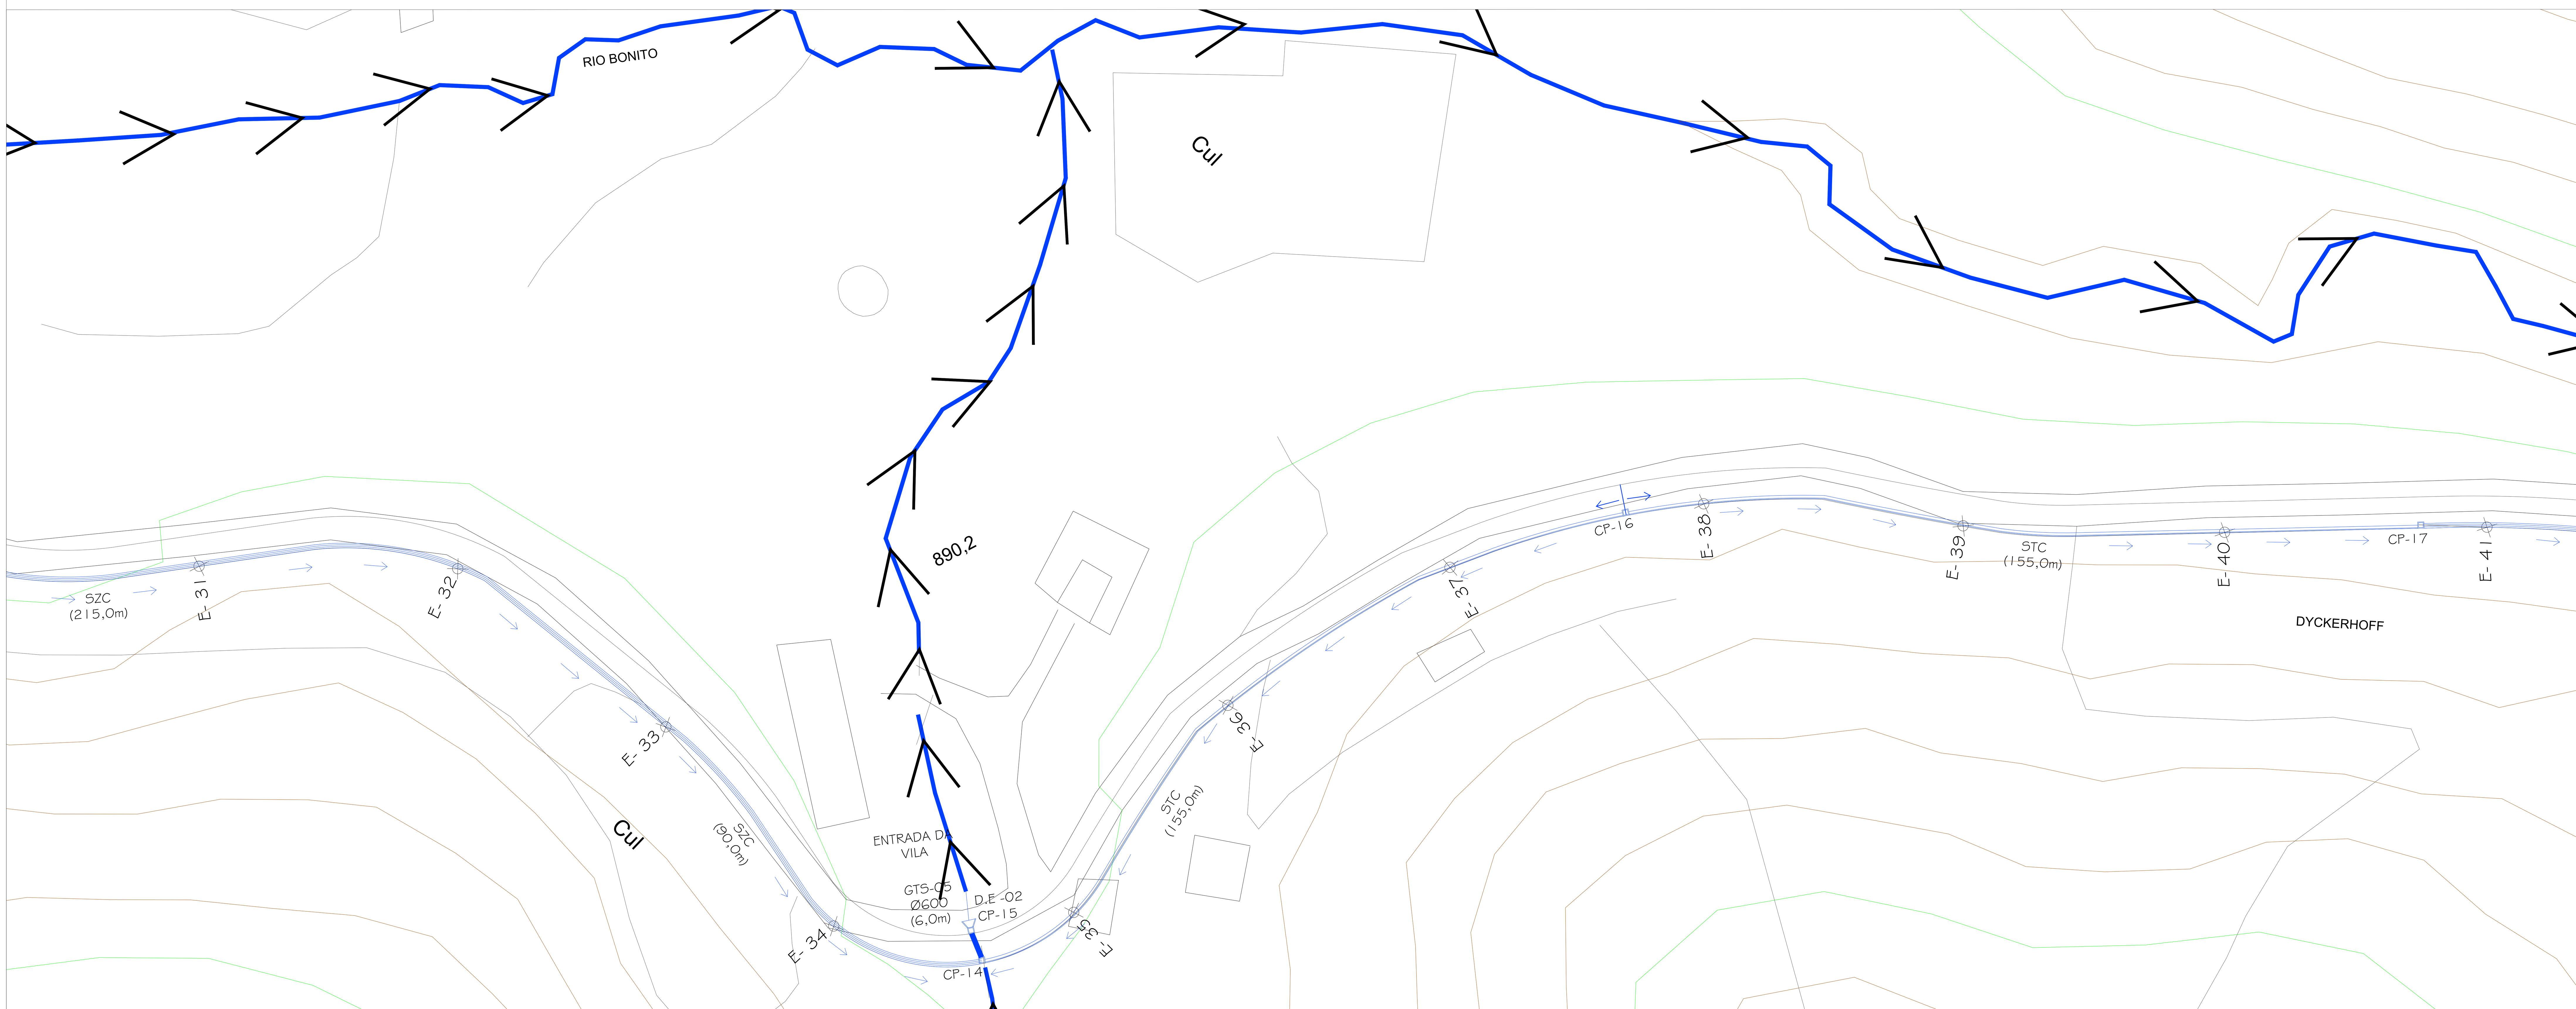

2 PLANTA DE DRENAGEM - TRECHO 04 - E31-E41

ESCALA 1:500

PLANTA CHAVE

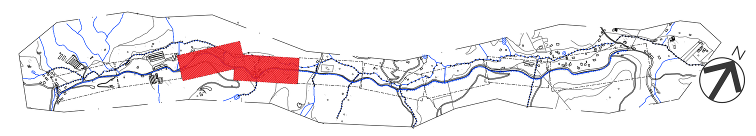

SIMBOLOGIA

- CAIXA DE PASSAGEM (C.P.)
- CANALETA RETANGULAR EM CONCRETO ARMADO(C.R.C.A.)
- CURSO D'ÁGUA (RIO OU CORREGO)
- DESCIDA D'ÁGUA EM DEGRAUS (D.A.D.)
- DESCIDA TIPO RÁPIDO (D.T.D.)
- DISSIPADOR DE ENERGIA (D.E.)
- DIVISOR DE ÁGUAS
- SARJETA TRIANGULAR EM CONCRETO (S.T.C.)
- SARJETA TRAPEZOIDAL EM CONCRETO (S.Z.C.)
- GALERIA TUBULAR SIMPLES (G.T.S.)
- GALERIA TUBULAR SIMPLES EXISTENTE D=500mm

NOTAS GERAIS

1 - Base levantamento planialtimétrico, atualizado com medições in-loco;
2 - Níveis e dimensões em metros;
3 - Estaqueamento de 50 em 50m.

DIREITOS AUTORAIS RESERVADOS. A REPRODUÇÃO TOTAL OU PARCIAL SEM PRÉVIA AUTORIZAÇÃO, SUJEITARÁ O INFRATOR ÀS PENAS DA LEI FEDERAL 9610/98 E LEI ESTADUAL Nº 4144.

REVISÃO	DISCRIMINAÇÃO	DATA	VISTOS
00	EMISSÃO INICIAL	08/01/2024	LCDO

SOB - SECRETARIA MUNICIPAL DE OBRAS

CONSTRUTORA

LOCAL:
ESTRADA ARNALDO DIECKENHOFF - BREJAL
POSSE, PETRÓPOLIS/RJ.

ARQUIVO:
THEO2324-BREJAL-DRENAGEM.dwg

PROJETO EXECUTIVO DE PAVIMENTAÇÃO E DRENAGEM

PROJETO DE DRENAGEM
PLANTA TRECHO 03 E 04

THEO2324-EXEDRE-03

PROJETISTA

theopratique
arquitetura • engenharia

ELABORADO :
LUIS CARLOS D. DE OLIVEIRA
ENGENHEIRO CIVIL
CREA-RJ 91100475-1

VISTO :
LUIS CARLOS DIAS DE OLIVEIRA:86381717734
Assinado de forma digital por LUIS CARLOS DIAS DE OLIVEIRA:86381717734
Dados: 2024.05.06 17:39:07 -03'00'

PROJETO :
RENAN DIAS ALVES
ENGENHEIRO CIVIL
CREA-RJ 2015122780

PLANTA: 03/13

DATA : JANEIRO/2024

ESCALA : INDICADA