


1 PLANTA DE DRENAGEM - TRECHO 07 - E63-E73

ESCALA 1/500

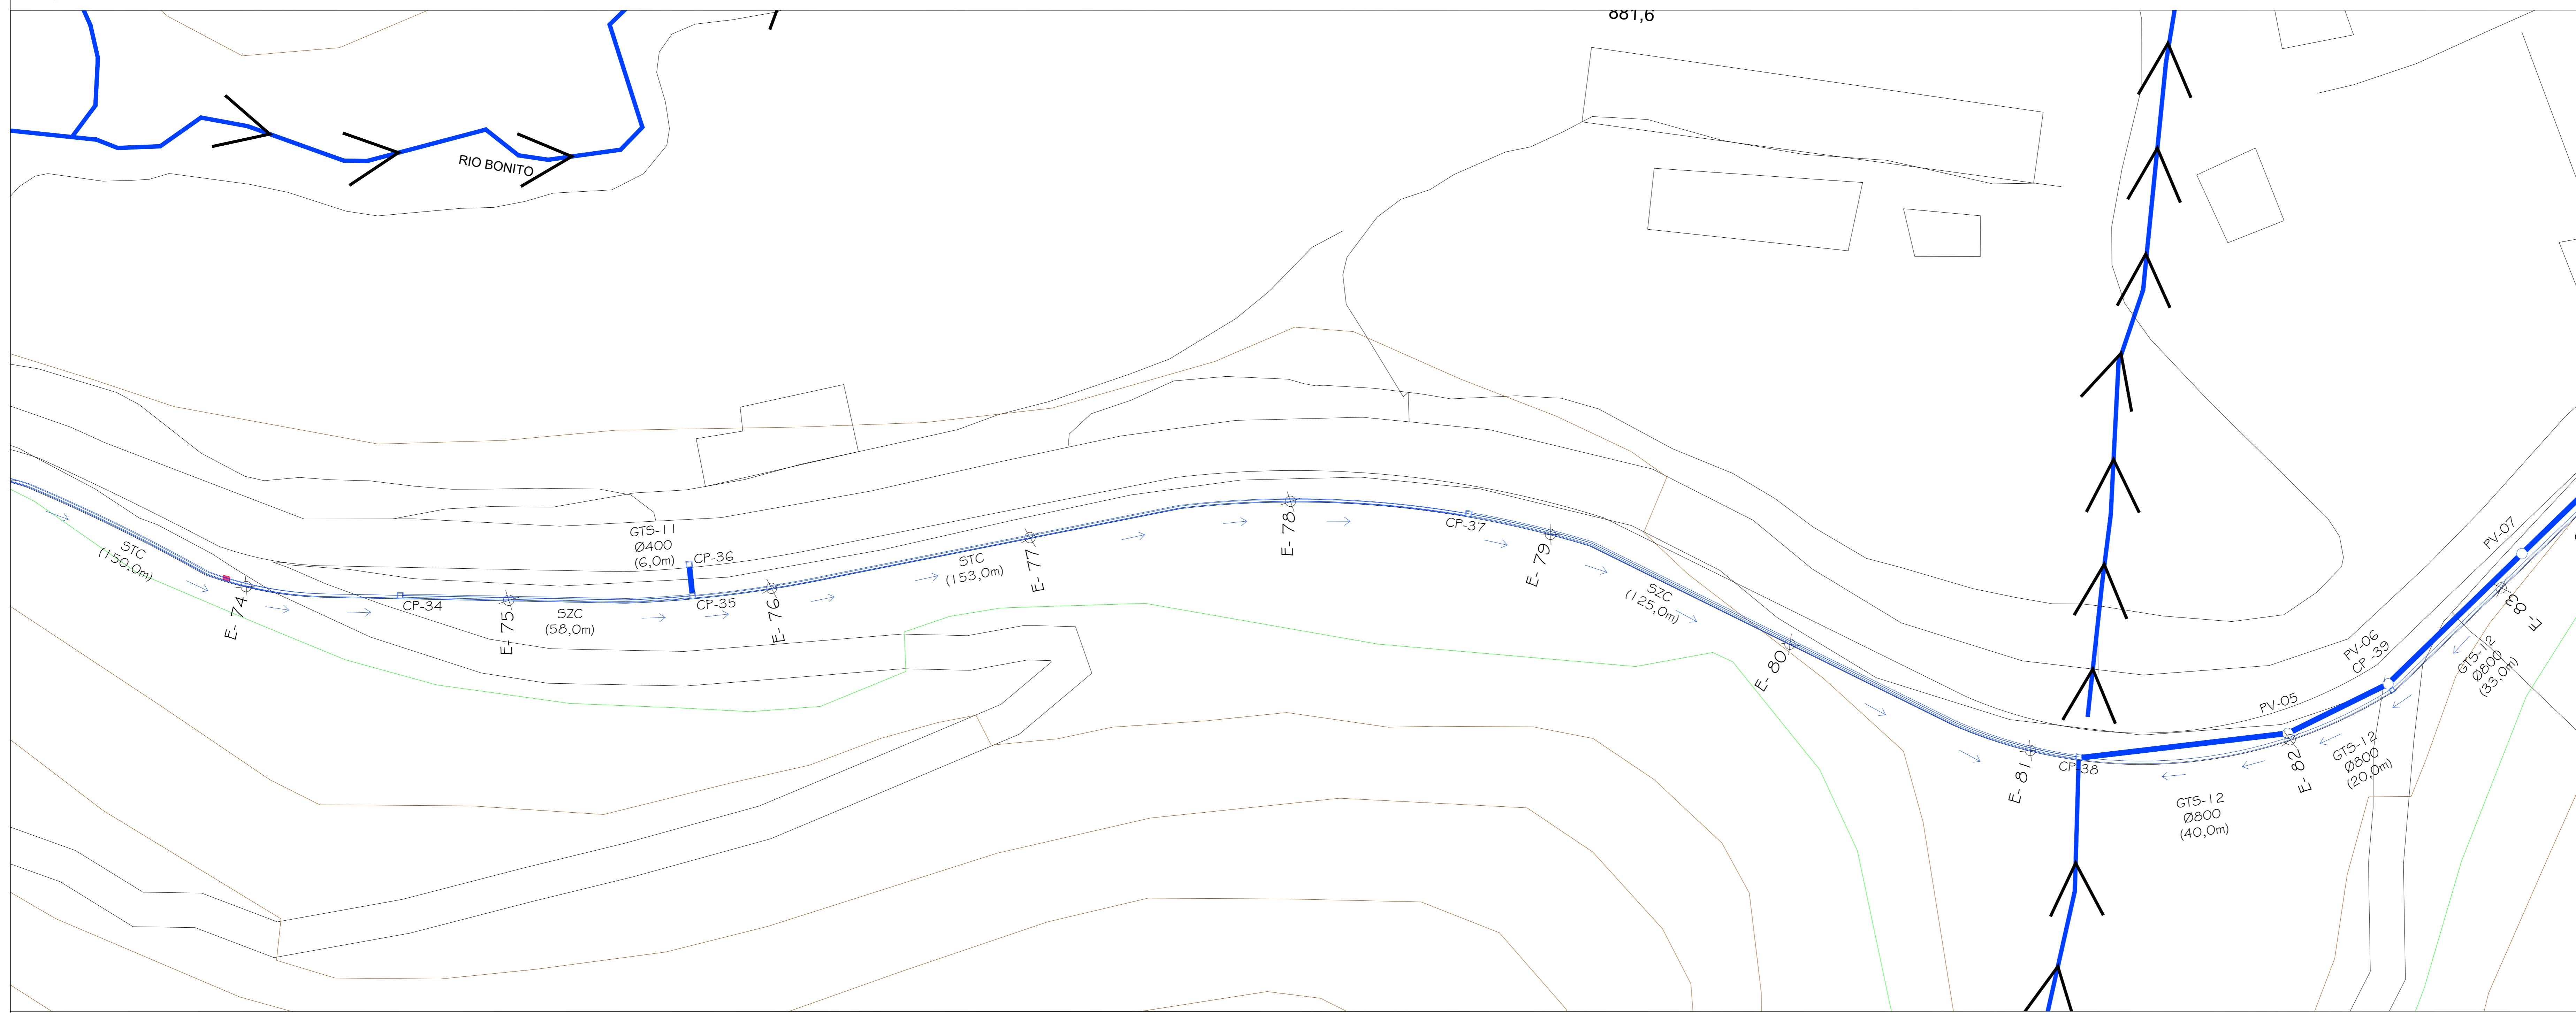

2 PLANTA DE DRENAGEM - TRECHO 08 - E74-E84

ESCALA 1/500

PLANTA CHAVE

SIMBOLOGIA

- CAIXA DE PASSAGEM (C.P.)
- CAVALETA RETANGULAR EM CONCRETO ARMADO
- CURSO D'ÁGUA (RIO OU CORREGO)
- DESCIDA D'ÁGUA EM DEGRAUS (D.A.D.)
- DESCIDA TIPO RÁPIDO (D.T.D.)
- DISSIPADOR DE ENERGIA (D.E.)
- DIVISOR DE ÁGUAS
- SARJETA TRIANGULAR EM CONCRETO (S.T.C.)
- SARJETA TRAPEZOIDAL EM CONCRETO (S.Z.C.)
- GALERIA TUBULAR SIMPLES (G.T.S.)
- GALERIA TUBULAR SIMPLES EXISTENTE D=500m

NOTAS GERAIS

- Base levantamento planialtimétrico, atualizado com medições in-loco.
- Níveis e dimensões em metros.
- Estaqueamento de 50 em 50m.

DIREITOS AUTORAIS RESERVADOS. A REPRODUÇÃO TOTAL OU PARCIAL SEM PRÉVIA AUTORIZAÇÃO, SUJEITARÁ O INFRATOR ÀS PENAS DA LEI FEDERAL 9610/98 E LEI ESTADUAL Nº 4144.

REVISÃO	DISCRIMINAÇÃO	DATA	VISTOS
00	EMISSÃO INICIAL	08/12/2024	LCDO

CONSTRUTORA

S08 - SECRETARIA MUNICIPAL DE OBRAS

PROJETISTA

theopratiq

PROJETO EXECUTIVO DE PAVIMENTAÇÃO E DRENAGEM

PLANTA TRECHO 07 E 08

PLANTA: 05/13

DATA: JANEIRO/2024

ESCALA: INDICADA