



1 PERFIL - TRECHO 01
ESCALA HORIZONTAL: 1/750 - ESCALA VERTICAL: 1/75

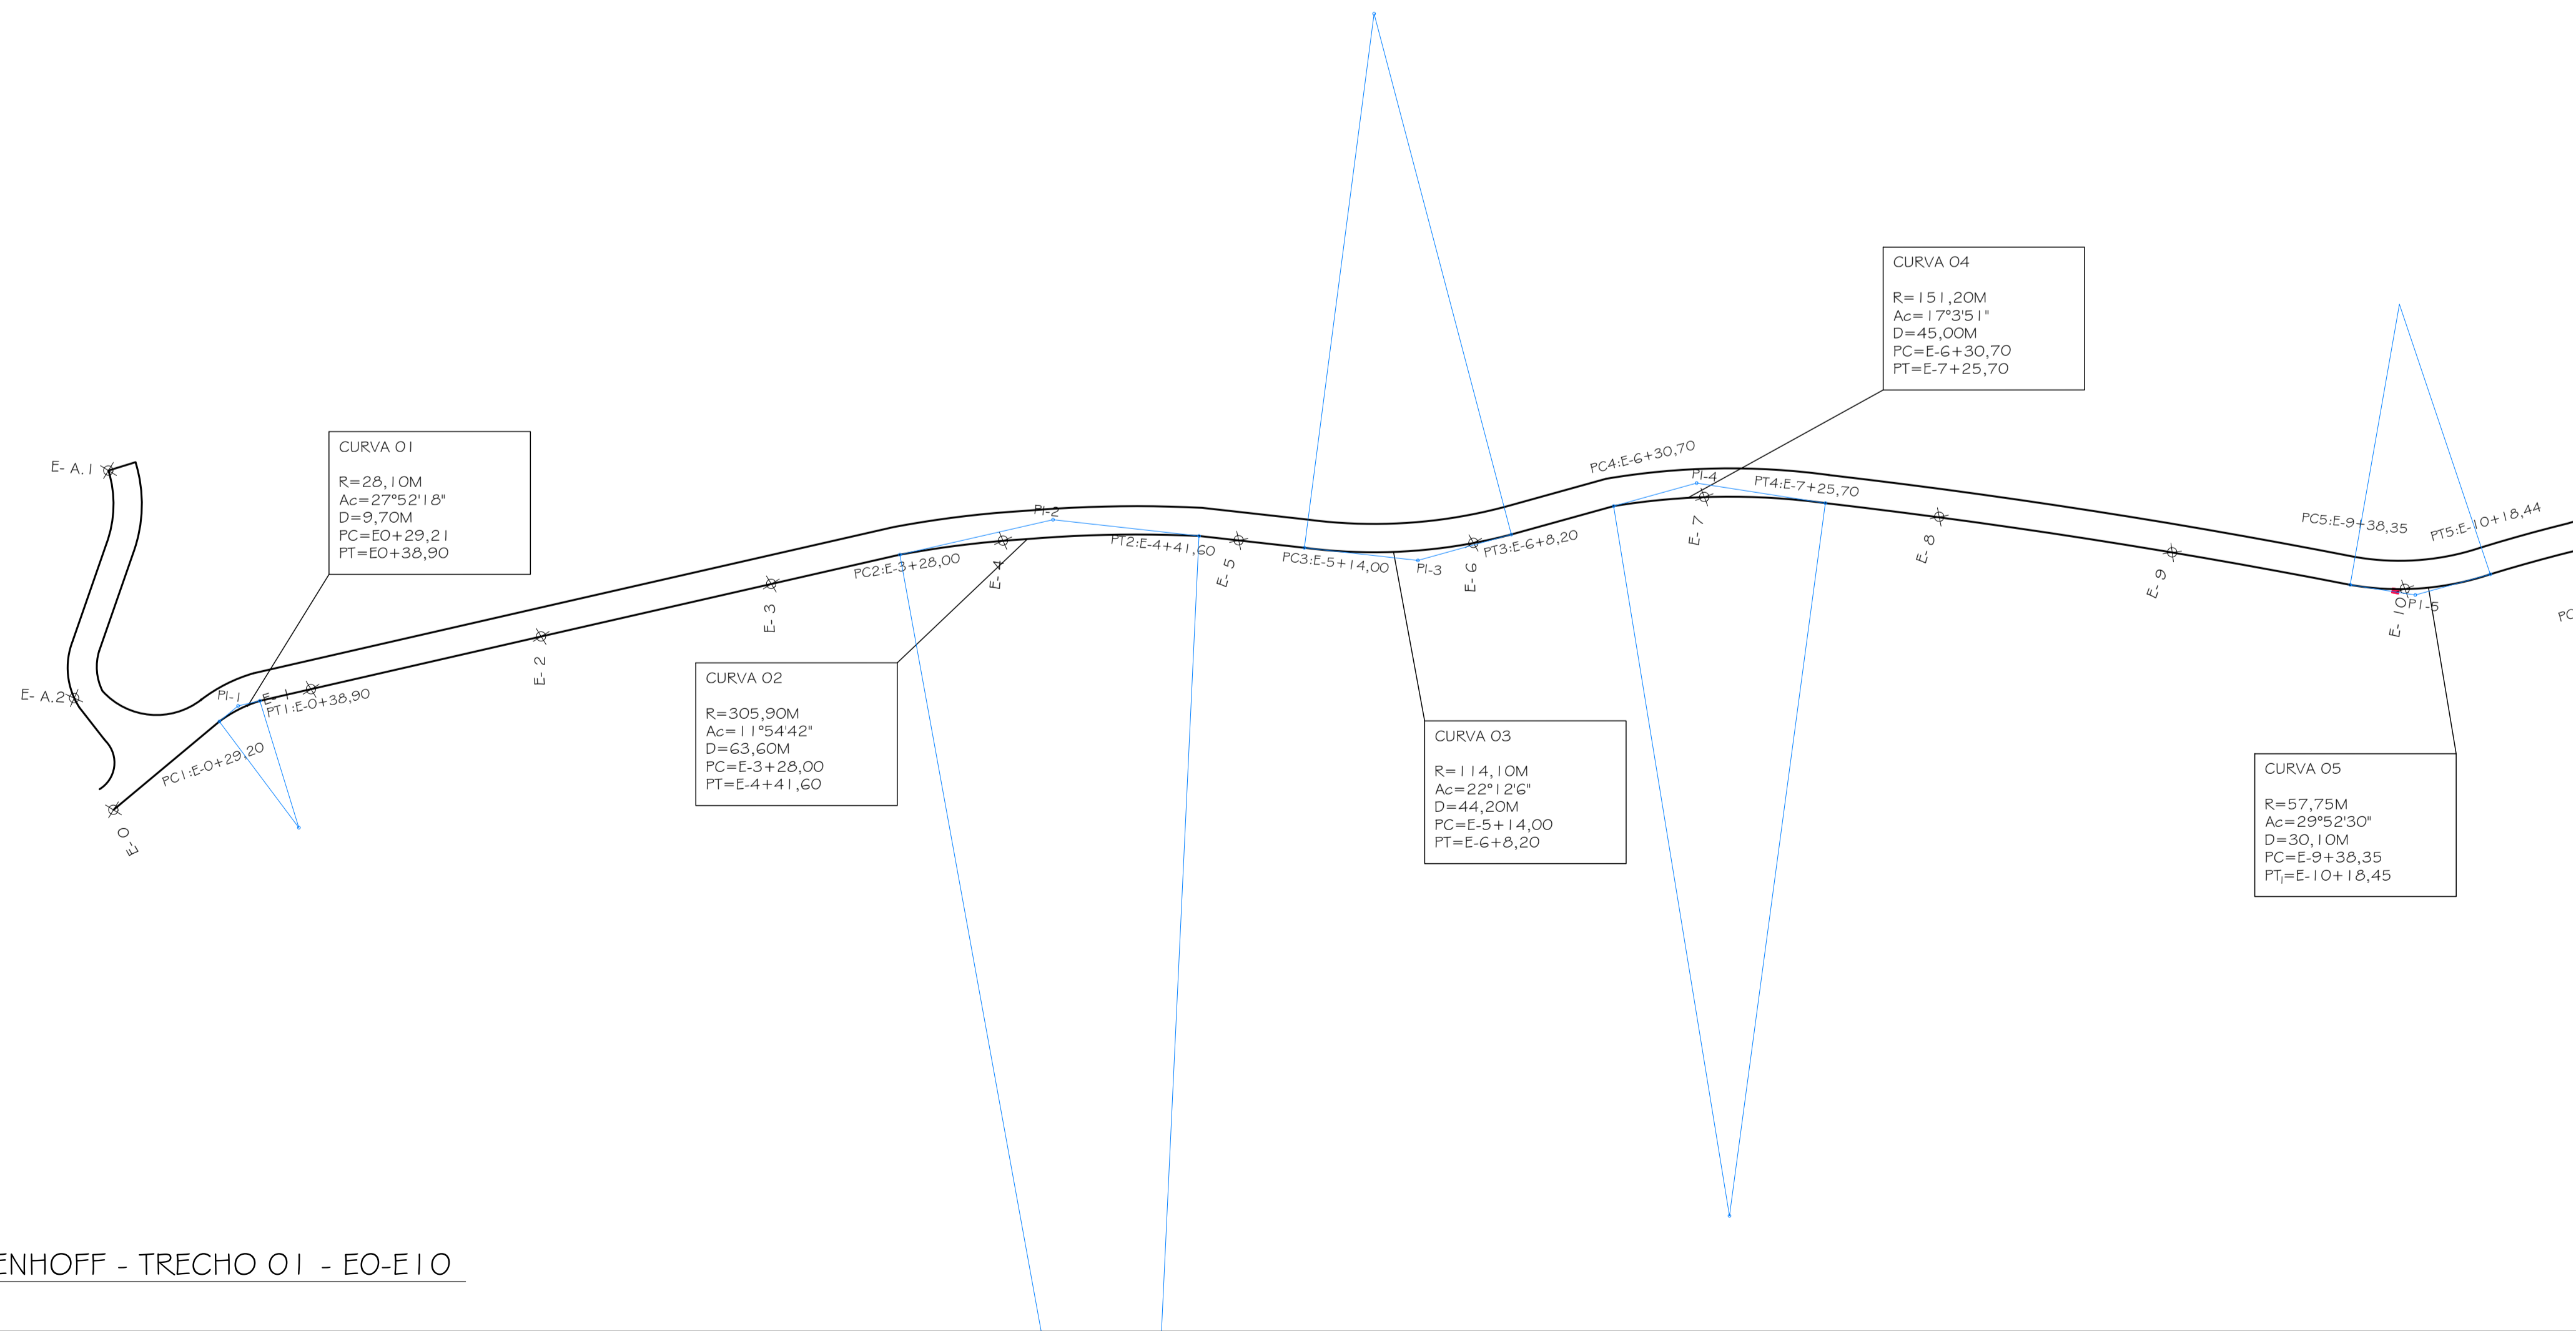

2 ESTRADA ARNALDO DIECKENHOFF - TRECHO 01 - EO-E10
ESCALA: 1/750

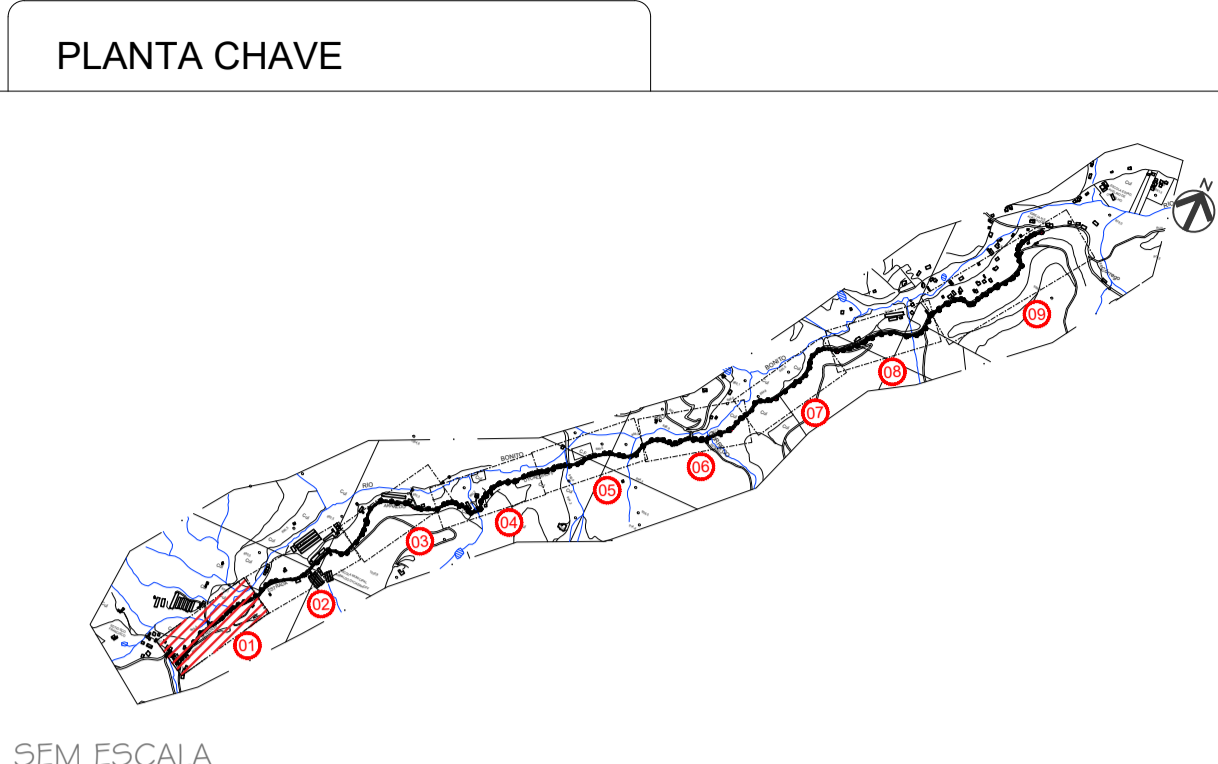

SIMBOLOGIA

- PERFIL
- PERFIL LONGITUDINAL
 - GREIDE PROJETADO
 - PIV - PONTO DE INTERSEÇÃO
 - PCV - PONTO DE CURVA
 - PTV - PONTO DE TANGÊNCIA

- PLANTA
- RUA PROJETADA
 - POSTE EXISTENTE
 - PI - PONTO DE INTERSEÇÃO
 - PC - PONTO DE CURVA
 - PT - PONTO DE TANGÊNCIA
 - ESTAQUEAMENTO

NOTAS GERAIS

- 1 - Base levantamento planialtimétrico, atualizado com medições in-loco.
- 2 - Níveis e dimensões em metros;
- 3 - Os níveis dos passeios indicados são relativos ao nível do bordo da nova pista;
- 4 - Estaqueamento de 50 em 50m.

DIREITOS AUTORAIS RESERVADOS. A REPRODUÇÃO TOTAL OU PARCIAL SEM PRÉVIA AUTORIZAÇÃO, SUJEITARÁ O INFRATOR ÀS PENAS DA LEI FEDERAL 9610/98 E LEI ESTADUAL Nº 4114.

REVISÃO	EMISSÃO INICIAL	DISCRIMINAÇÃO	DATA	VISTOS
00			12/2023	

<p>SOB - SECRETARIA MUNICIPAL DE OBRAS</p>		<p>CONSTRUTORA</p>	
<p>LOCAL: ESTRADA ARNALDO DIECKENHOFF, BREJAL, POSSE, PETRÓPOLIS/RJ.</p>		<p>ARQUIVO: THE023124-PROJETO-GEOMÉTRICO.dwg</p>	
<p>PROJETO GEOMÉTRICO - DETALHES</p>		<p>PROJETISTA</p>	
<p>TRECHO 1 - ESTRADA ARNALDO DIECKENHOFF</p>		<p>ELABORADO POR: LUIZ CARLOS D. DE OLIVEIRA ENGENHEIRO CIVIL CREFAC Nº 10895-1</p>	
<p>THE023124-EX1E1E0-01</p>		<p>VISTO: DATA: DEZEMBRO/2023</p>	
<p>PROJETO:</p>		<p>ESCALA: INDICADA</p>	