



1 PERFIL - TRECHO 02
 ESCALA HORIZONTAL: 1/750 - ESCALA VERTICAL: 1/75

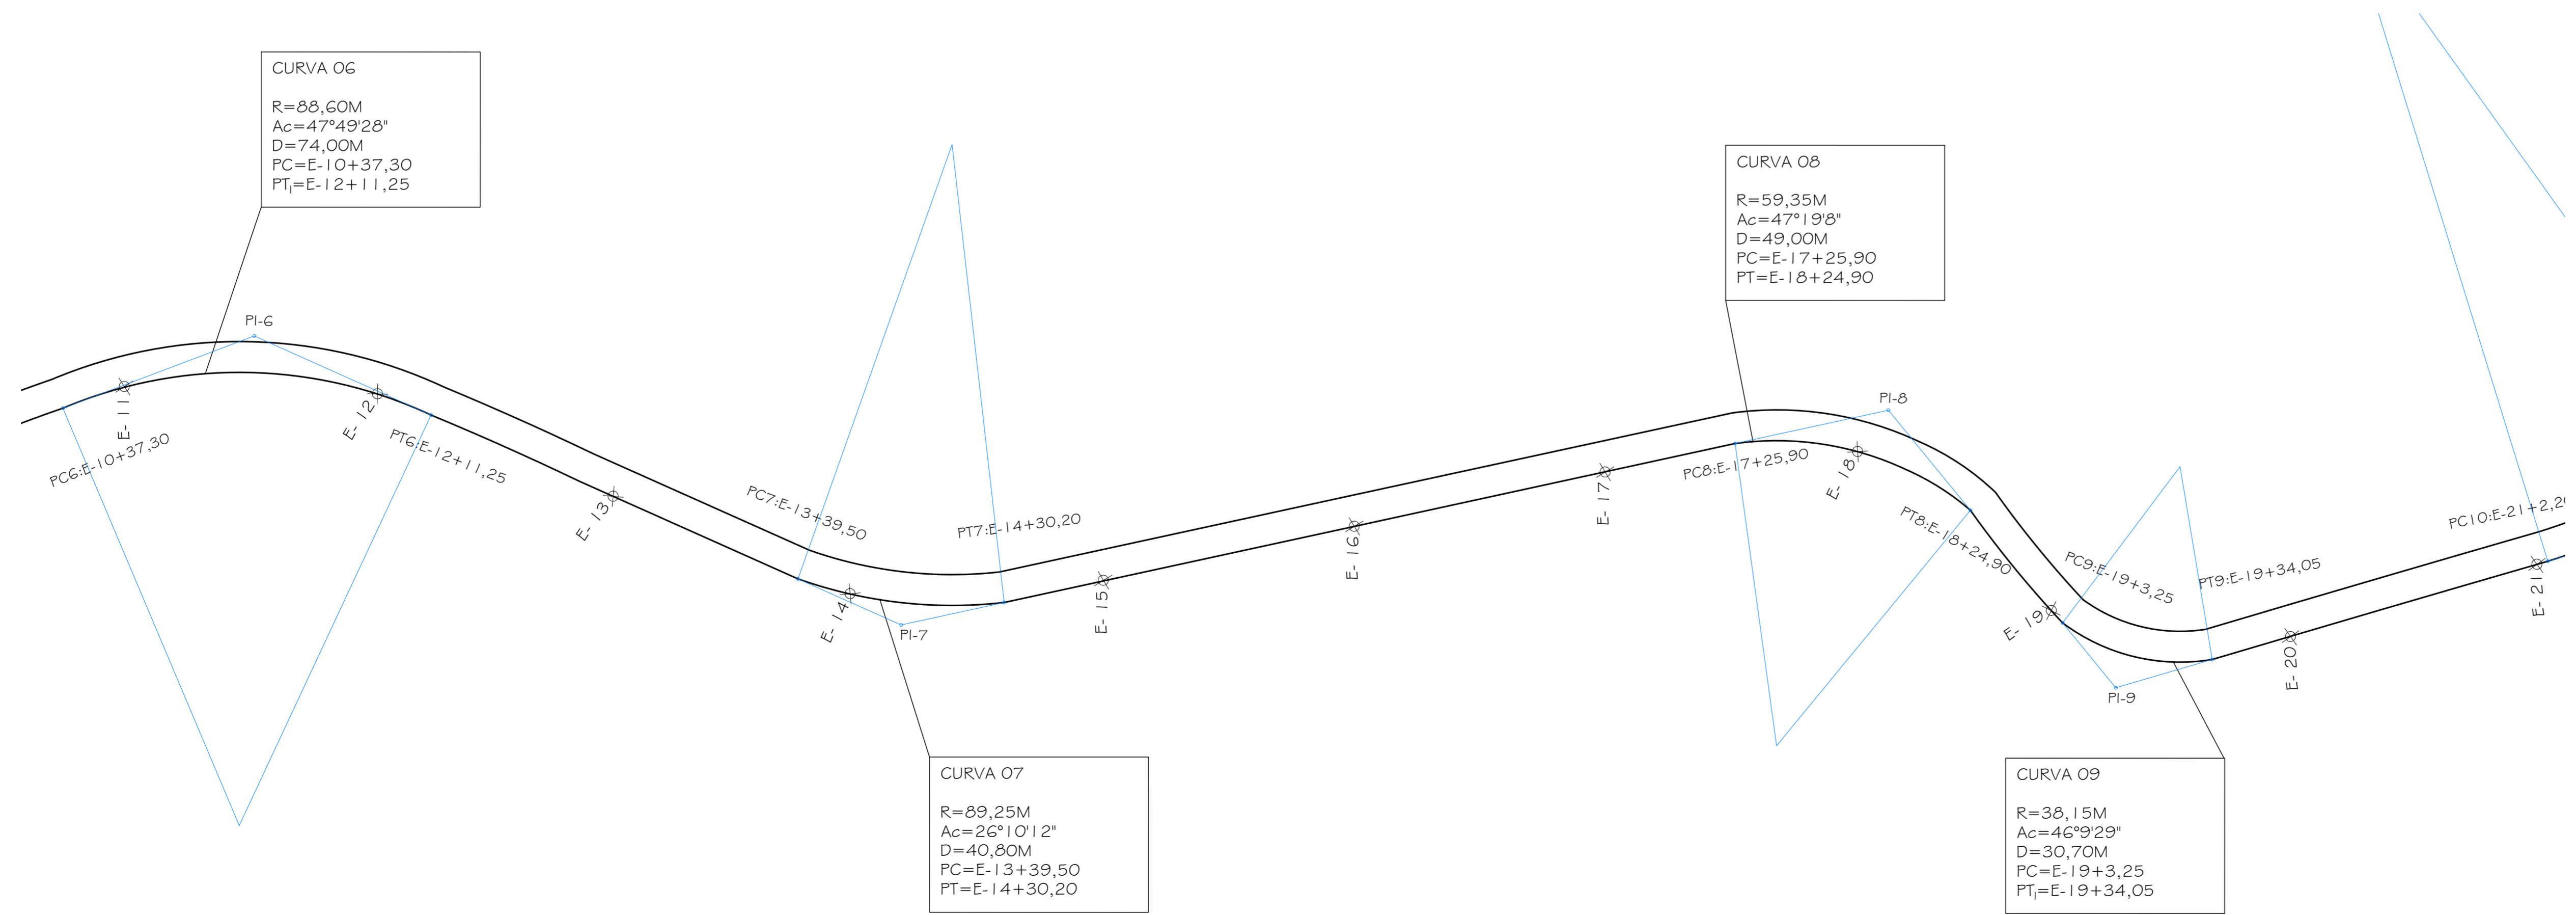

2 ESTRADA ARNALDO DIECKENHOFF - TRECHO 02 - E11-E21
 ESCALA 1/750

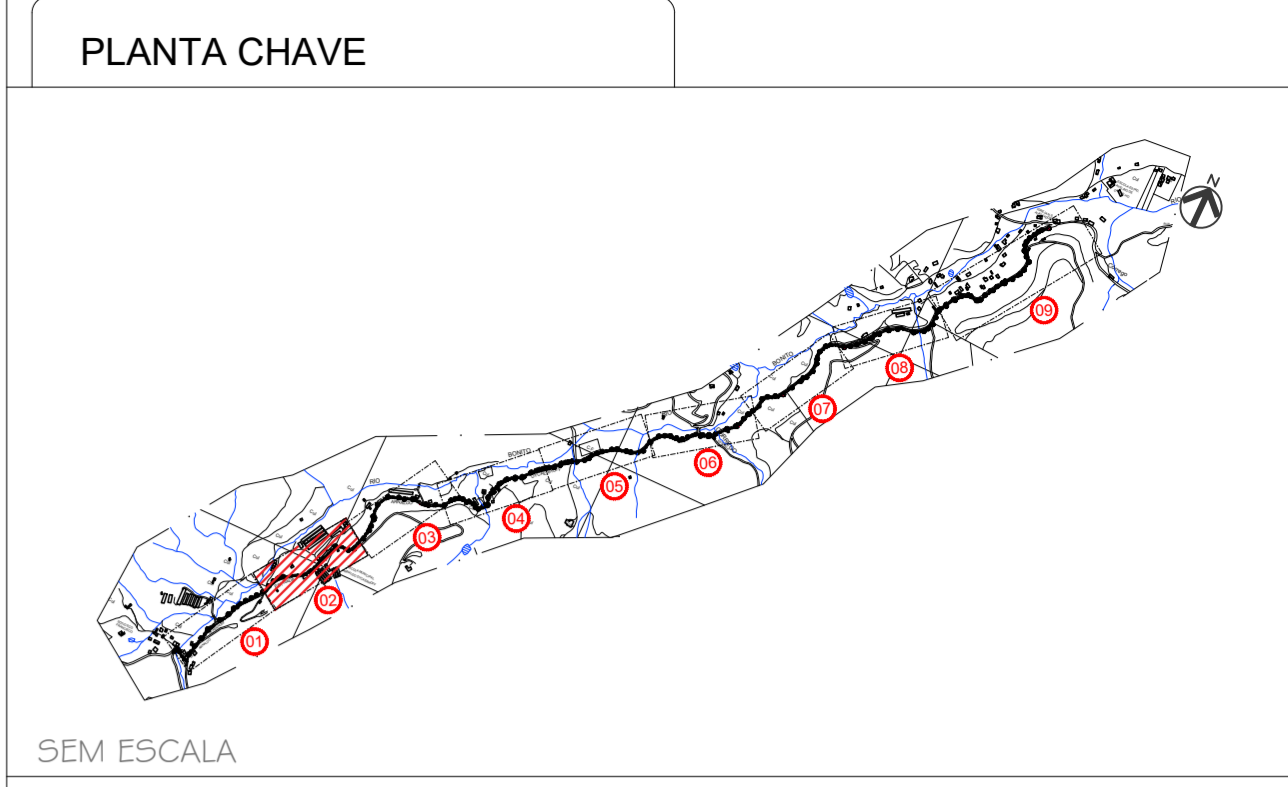

SIMBOLOGIA

- PERFIL
- PERFIL LONGITUDINAL
 - GREIDE PROJETADO
 - PIV PUNTO DE INTERSEÇÃO
 - PCV PUNTO DE CURVA
 - PTV PUNTO DE TANGÊNCIA

- PLANTA
- RUA PROJETADA
 - POSTE EXISTENTE
 - PI PUNTO DE INTERSEÇÃO
 - PC PUNTO DE CURVA
 - PT PUNTO DE TANGÊNCIA
 - ESTAQUEAMENTO

NOTAS GERAIS

- 1 - Base levantamento planialtimétrico, atualizado com medições in- loco.
- 2 - Níveis e dimensões em metros;
- 3 - Os níveis dos passeios indicados são relativos ao nível do bordo da nova pista;
- 4 - Estaqueamento de 50 em 50m.

DIREITOS AUTORAIS RESERVADOS. A REPRODUÇÃO TOTAL OU PARCIAL SEM PRÉVIA AUTORIZAÇÃO, SUJEITARÁ O INFRATOR ÀS PENAS DA LEI FEDERAL 9610/96 E LEI ESTADUAL Nº 4144.

00	EMISSÃO INICIAL	12/2023	
REVISÃO	DISCRIMINAÇÃO	DATA	VISTOS

<p>SDB - SECRETARIA MUNICIPAL DE OBRAS</p>		CONSTRUTORA	
<p>LOCAL: ESTRADA ARNALDO DIECKENHOFF, BREJIAL, POSSE, PETRÓPOLIS/RJ.</p>		<p>ARQUIVO: 13603314 PROJETO GEOMÉTRICO.dwg</p>	
<p>PROJETO GEOMÉTRICO - DETALHES</p>		<p>PROJETISTA</p>	
<p>TRECHO 2 - ESTRADA ARNALDO DIECKENHOFF</p>		<p>ELABORADO POR: LUCAS CARLOS DE OLIVEIRA ENGENHEIRO CIVIL CREA-RJ 190085-1</p>	
<p>02/09</p>		<p>DATA: DEZEMBRO/2023</p>	
<p>THEO2324-EXE10-02</p>		<p>ESCALA: INDICADA</p>	