



1 PERFIL - TRECHO 03
ESCALA HORIZONTAL: 1/750 - ESCALA VERTICAL: 1/75

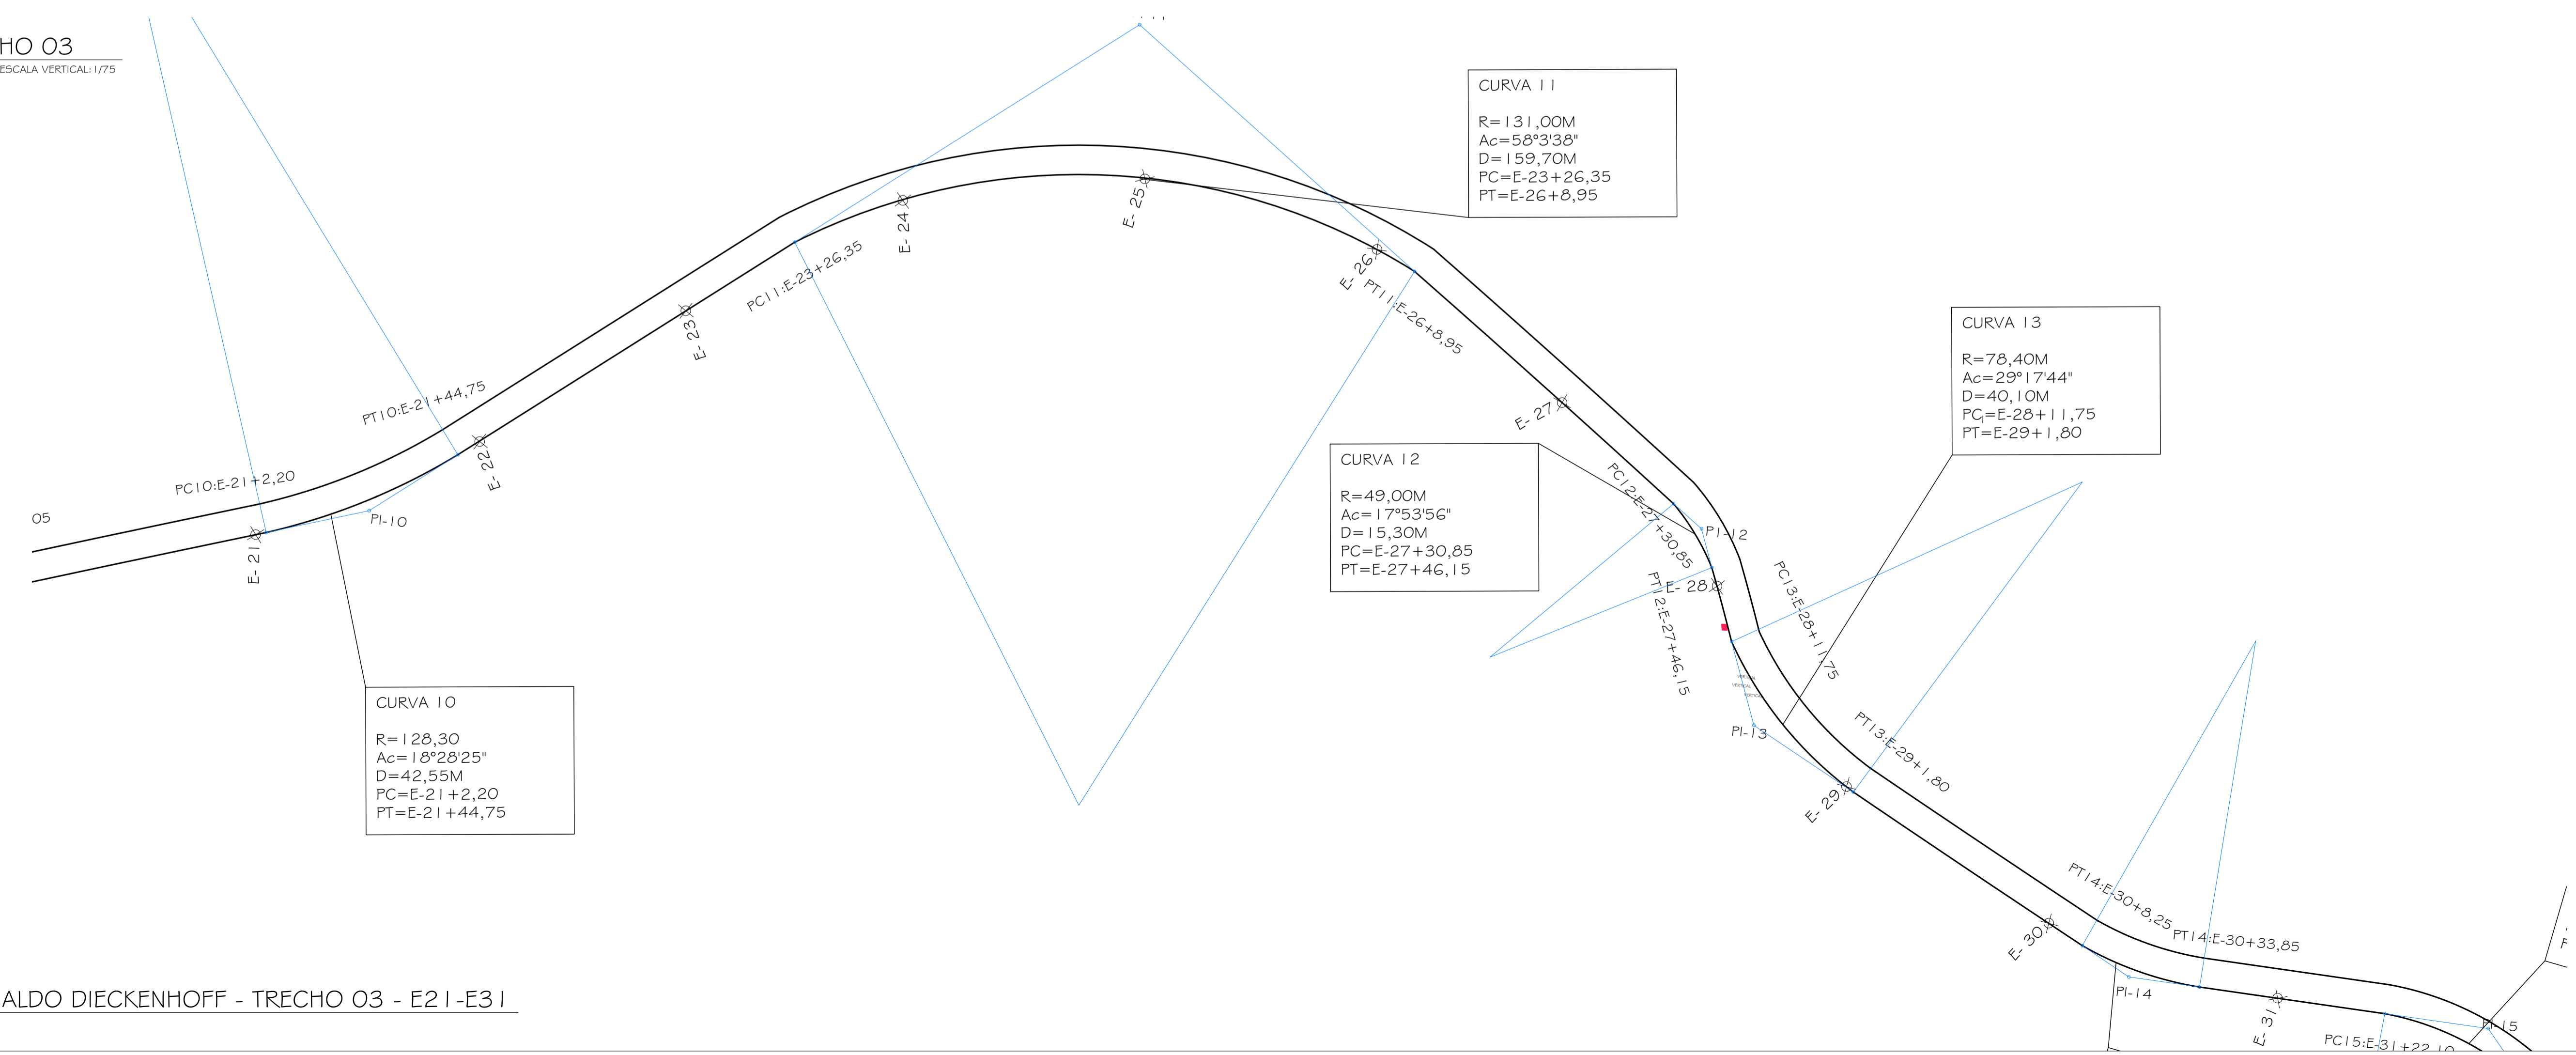

2 ESTRADA ARNALDO DIECKENHOFF - TRECHO 03 - E21-E31
ESCALA 1/750

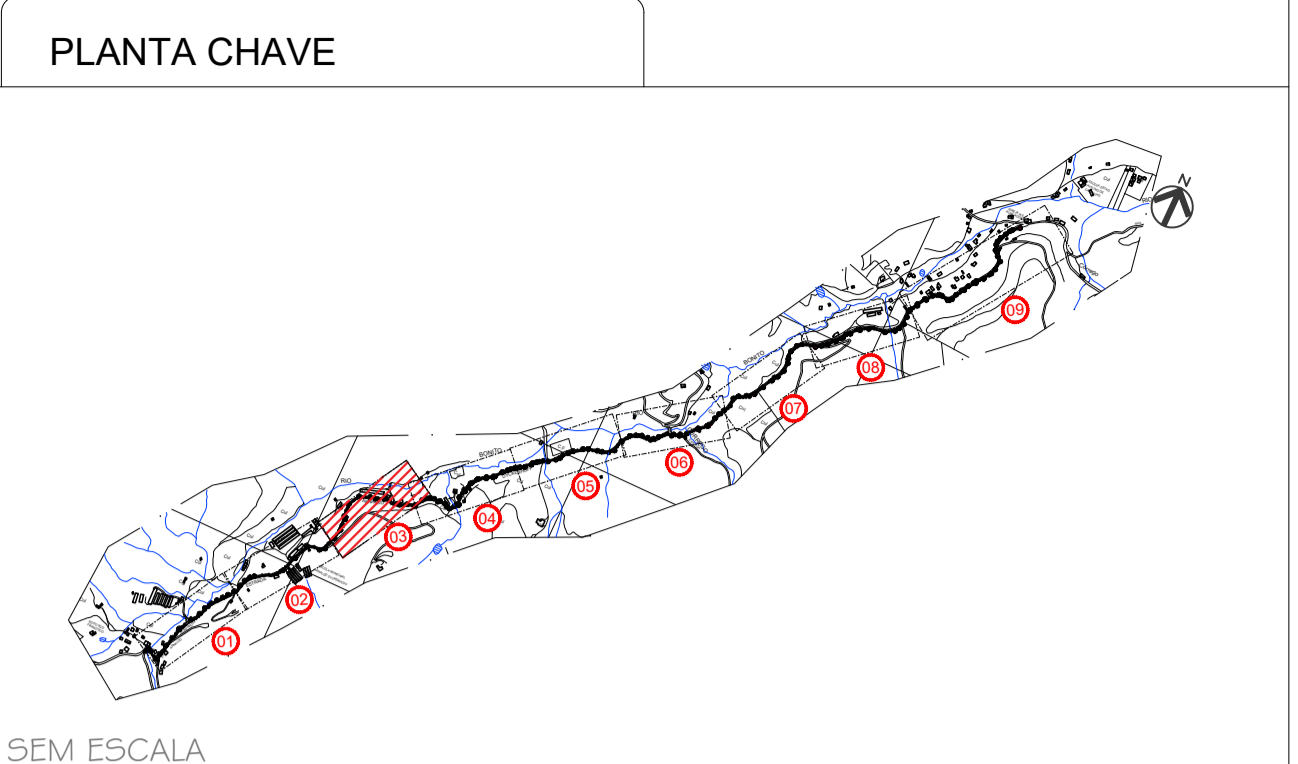

SIMBOLOGIA

- PERFIL
- PERFIL LONGITUDINAL
 - GREIDE PROJETADO
 - PIV ○ PONTO DE INTERSEÇÃO
 - PCV ○ PONTO DE CURVA
 - PTV ○ PONTO DE TANGÊNCIA

- PLANTA
- RUA PROJETADA
 - POSTE EXISTENTE
 - PI ○ PONTO DE INTERSEÇÃO
 - PC ○ PONTO DE CURVA
 - PT ○ PONTO DE TANGÊNCIA
 - ✕ ESTAQUEAMENTO

NOTAS GERAIS

- 1 - Base levantamento planialtimétrico, atualizado com medições in-loco.
 - 2 - Níveis e dimensões em metros;
 - 3 - Os níveis dos passeios indicados são relativos ao nível do bordo da nova pista;
 - 4 - Estaqueamento de 50 em 50m.
- DIREITOS AUTORAIS RESERVADOS. A REPRODUÇÃO TOTAL OU PARCIAL SEM PRÉVIA AUTORIZAÇÃO, SUJEITARA O INFRATOR AS PENAS DA LEI FEDERAL 9610/98 E LEI ESTADUAL Nº 4144.

00	EMISSÃO INICIAL	12/2023
REVISÃO	DISCRIMINAÇÃO	DATA VISTOS

<p>SOB - SECRETARIA MUNICIPAL DE OBRAS</p>		CONSTRUTORA
<p>LOCAL: ESTRADA ARNALDO DIECKENHOFF, BREJAL, POSSE, PETRÓPOLIS/RJ.</p>	<p>ARQUIVO: THEO2324-PROJETO-GEOMÉTRICO.dwg</p>	<p>PROJETISTA</p> <p>theopratiq arquitetos - engenheiros</p>
<p>PROJETO GEOMÉTRICO - DETALHES</p>		
<p>TRECHO 3 - ESTRADA ARNALDO DIECKENHOFF</p>		
<p>ELABORADO: LUIS CARLOS D. DE OLIVEIRA ENGENHEIRO CIVIL CREA RJ 040475-1</p>	<p>PROJETO: 03/09</p>	<p>VISTO: DATA: DEZEMBRO/2023 ESCALA: 1/ INDICADA</p>
<p>THEO2324-EXE01-03</p>		