



1 PERFIL 1 - TRECHO 06  
ESCALA HORIZONTAL: 1/750 - ESCALA VERTICAL: 1/75

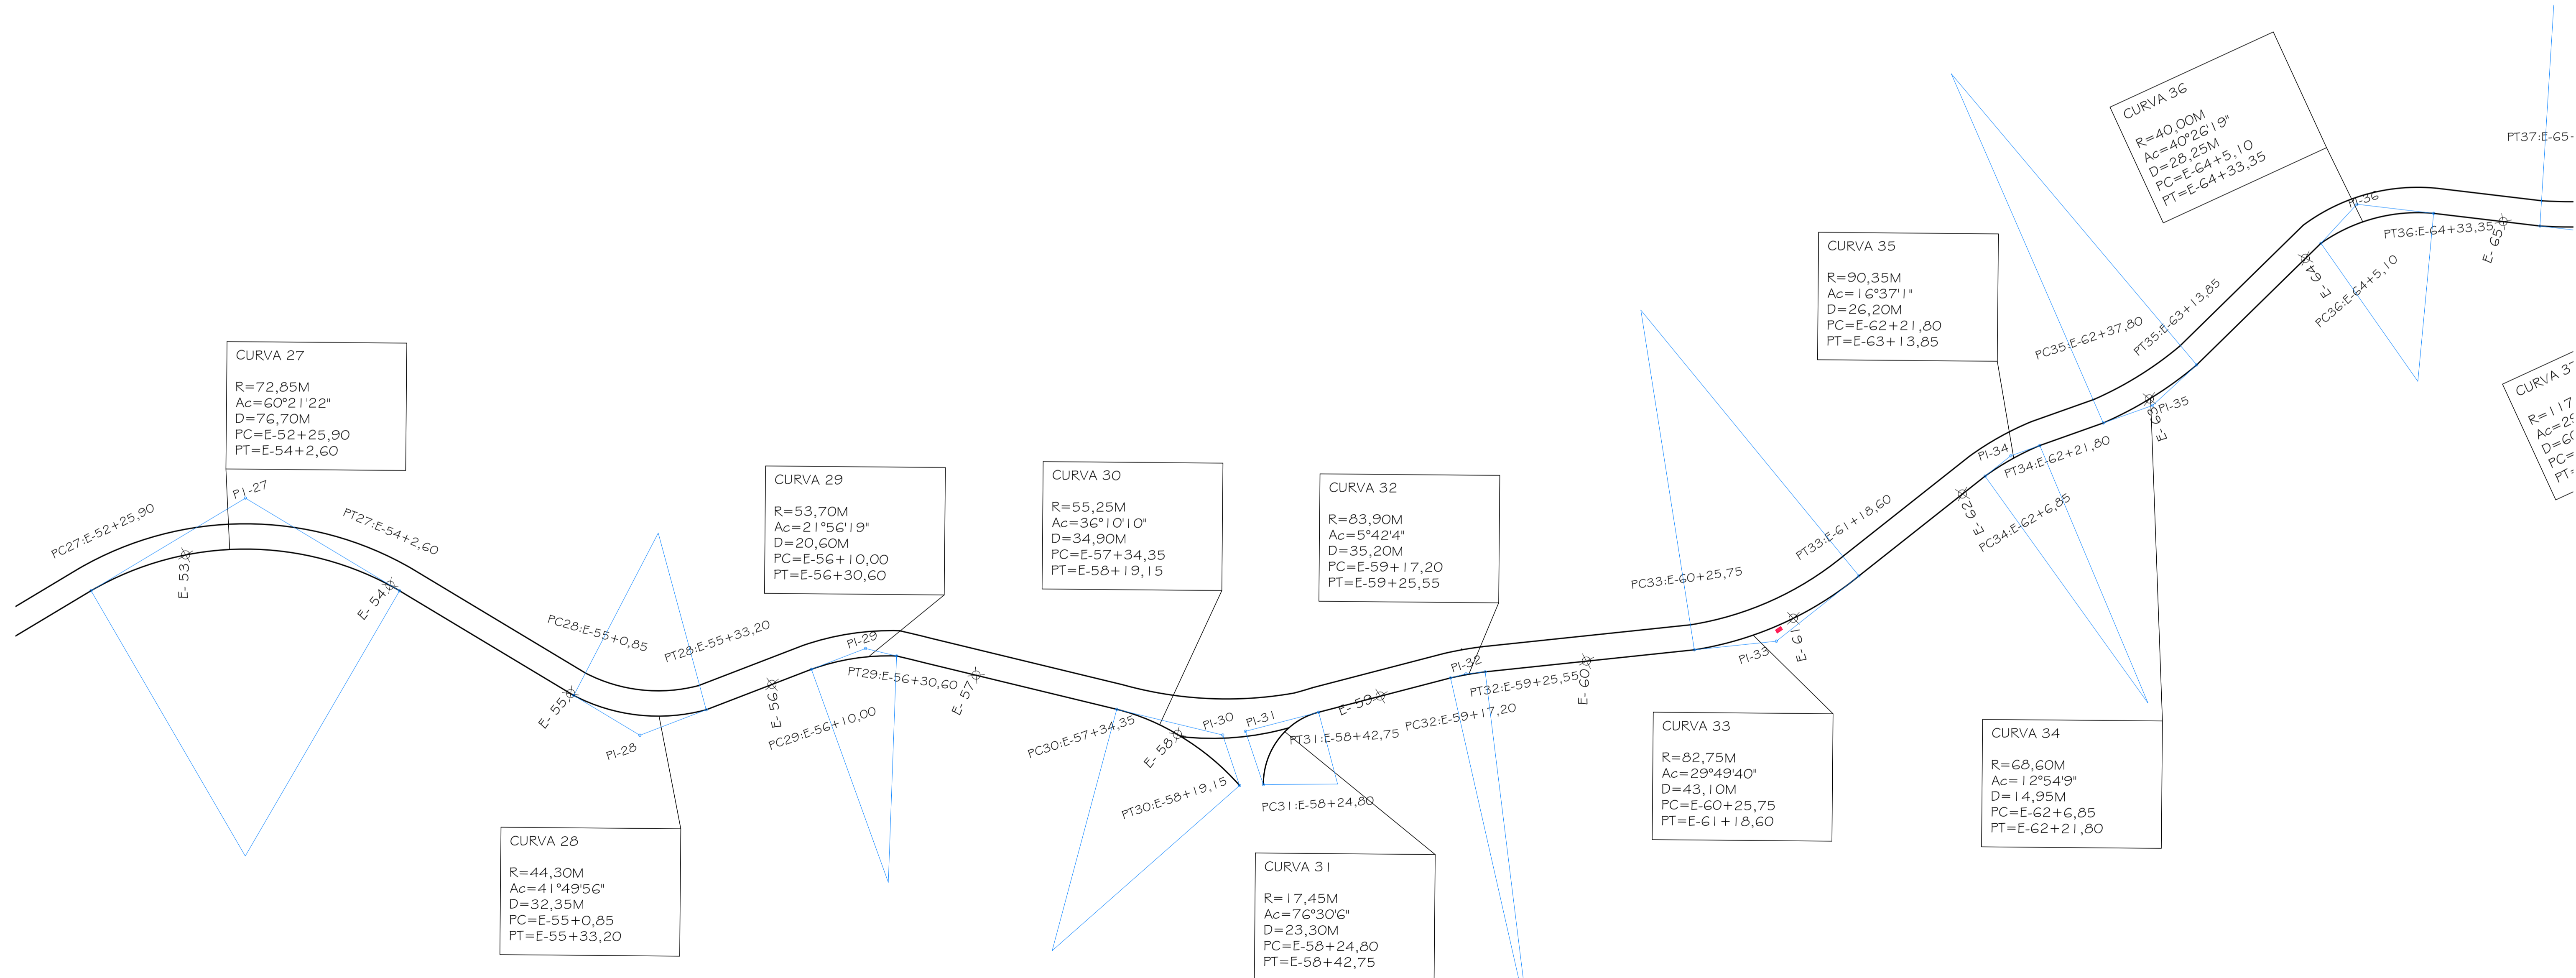

2 ESTRADA ARNALDO DIECKENHOFF - TRECHO 06 - E53-E65  
ESCALA: 1/750

PLANTA CHAVE

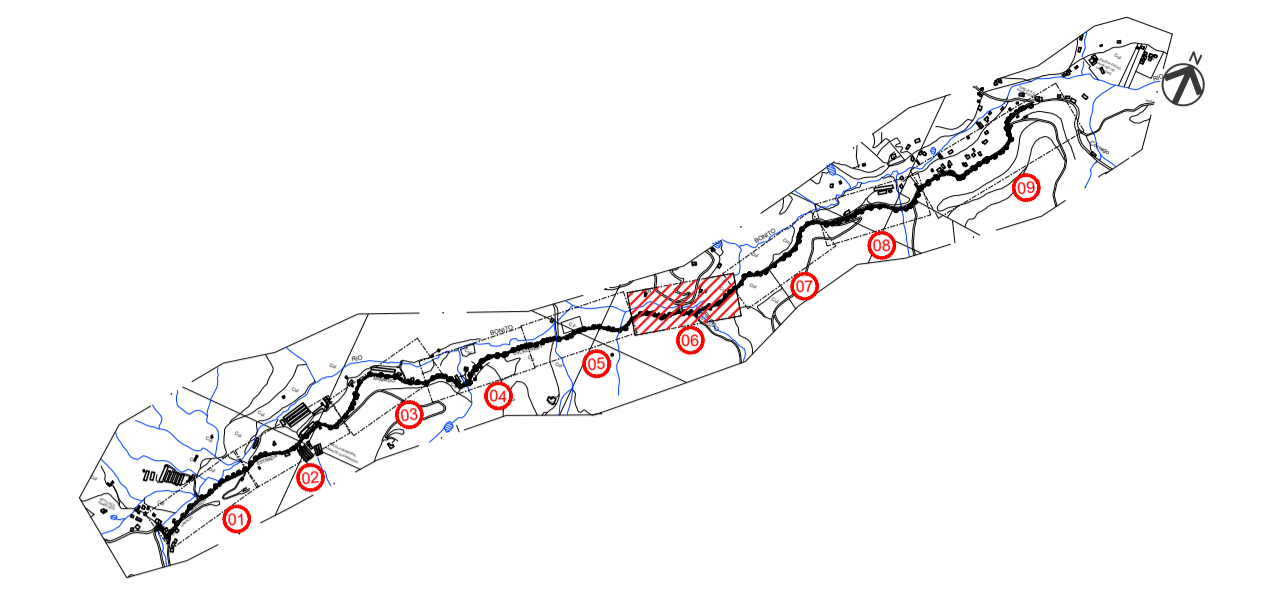

SEM ESCALA

SIMBOLOGIA

PERFIL

- PERFIL LONGITUDINAL
- GREIDE PROJETADO
- PIV ○ PONTO DE INTERSEÇÃO
- PCV ○ PONTO DE CURVA
- PTV ○ PONTO DE TANGÊNCIA

PLANTA

- RUA PROJETADA
- POSTE EXISTENTE
- PI ○ PONTO DE INTERSEÇÃO
- PC ○ PONTO DE CURVA
- PT ○ PONTO DE TANGÊNCIA
- ✕ ESTAQUEAMENTO

NOTAS GERAIS

- 1 - Base levantamento planialtimétrico, atualizado com medições in- loco.
- 2 - Níveis e dimensões em metros.
- 3 - Os níveis dos passeios indicados são relativos ao nível do bordo da nova pista;
- 4 - Estaqueamento de 50 em 50m.

DIREITOS AUTORAIS RESERVADOS. A REPRODUÇÃO TOTAL OU PARCIAL SEM PRÉVIA AUTORIZAÇÃO, SUJEITARA O INFRATOR AS PENAS DA LEI FEDERAL 9610/98 E LEI ESTADUAL Nº 4144.

REVISÃO	DISCRIMINAÇÃO	DATA	VISTOS
00	EMISSÃO INICIAL	12/2023	

<p>SOB - SECRETARIA MUNICIPAL DE OBRAS</p>		CONSTRUTORA	
<p>LOCAL: ESTRADA ARNALDO DIECKENHOFF, BREJAL, POSSE, PETRÓPOLIS/RJ.</p>	<p>ARQUIVO: THEO2324-PROJETO-GEOMÉTRICO.dwg</p>	PROJETISTA	
<p>PROJETO GEOMÉTRICO - DETALHES</p>			
<p>TRECHO 6 - ESTRADA ARNALDO DIECKENHOFF</p>		<p>ELABORADO: LUIZ CARLOS D. DE OLIVEIRA ENGENHEIRO CIVIL CR-10118475-1</p>	<p>VISTO: DATA: DEZEMBRO/2023</p>
<p>THEO2324-EXE06-06</p>		<p>PLANTA: 06/09</p>	<p>PROJETO: ESCALA: INDICADA</p>