


1 PERFIL - TRECHO 07
ESCALA HORIZONTAL: 1/750 - ESCALA VERTICAL: 1/75

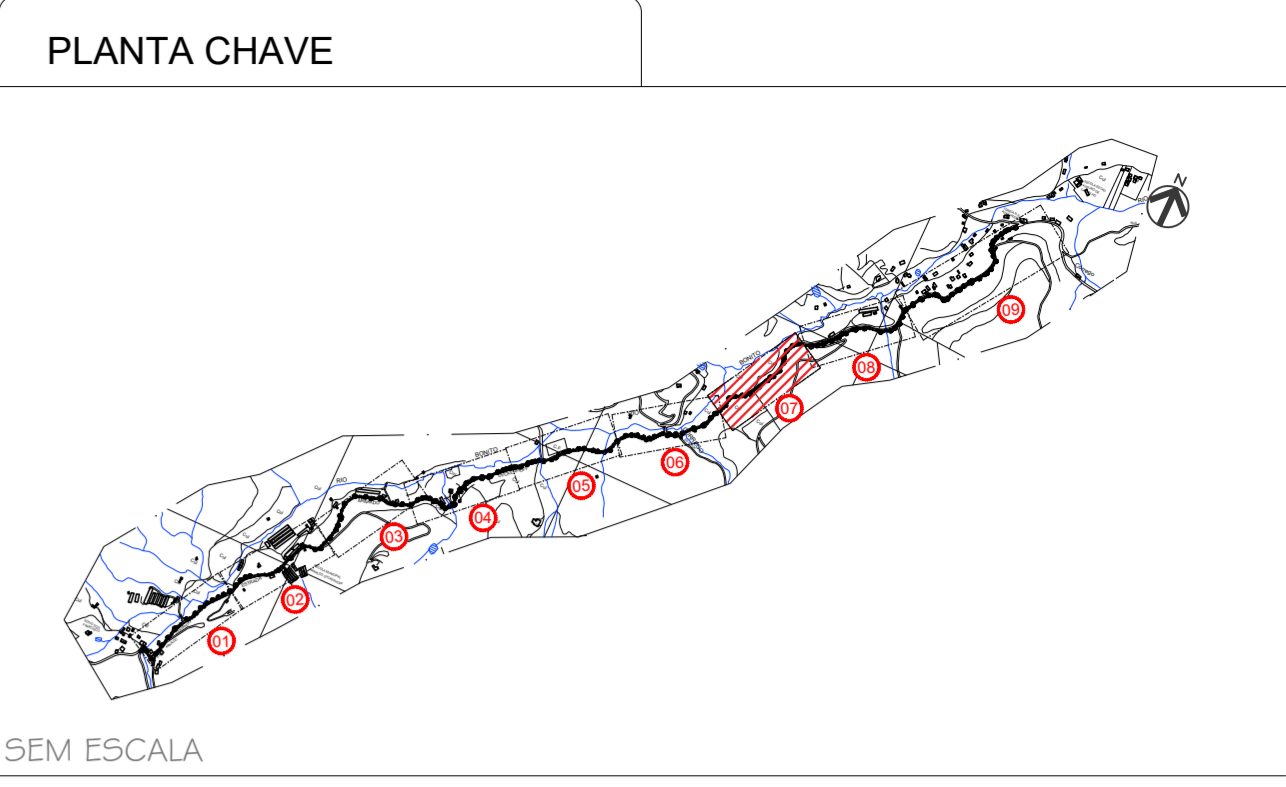

SIMBOLOGIA

PERFIL

- PERFIL LONGITUDINAL
- GREIDE PROJETADO
- PIV ○ PONTO DE INTERSEÇÃO
- PCV ○ PONTO DE CURVA
- PTV ○ PONTO DE TANGÊNCIA

PLANTA

- RUA PROJETADA
- POSTE EXISTENTE
- PI ○ PONTO DE INTERSEÇÃO
- PC ○ PONTO DE CURVA
- PT ○ PONTO DE TANGÊNCIA
- ESTAQUEAMENTO


NOTAS GERAIS

- 1 - Base levantamento planialtimétrico, atualizado com medições in-loco.
- 2 - Níveis e dimensões em metros;
- 3 - Os níveis dos passeios indicados são relativos ao nível do bordo da nova pista;
- 4 - Estaqueamento de 50 em 50m.

DIREITOS AUTORAIS RESERVADOS. A REPRODUÇÃO TOTAL OU PARCIAL SEM PRÉVIA AUTORIZAÇÃO, SUJEITARÁ O INFRATOR ÀS PENAS DA LEI FEDERAL 9610/98 E LEI ESTADUAL Nº 4144.

REVISÃO	DISCRIMINAÇÃO	DATA	VISTOS
00	EMIÇÃO INICIAL	12/2023	

<p>308 - SECRETARIA MUNICIPAL DE OBRAS</p>		CONSTRUTORA	
<p>LOCAL: ESTRADA ARNALDO DIECKENHOFF, BREJAL, POSSE, PETRÓPOLIS/RJ.</p>		<p>ARQUIVO: THEO02314-PROJETO-GEOMETRICO.dwg</p>	
<p>PROJETO GEOMÉTRICO - DETALHES</p>		<p>PROJETISTA</p> <p>theopratiq</p> <p>arquitetos - engenheiros</p>	
<p>TRECHO 7 - ESTRADA ARNALDO DIECKENHOFF</p>		<p>ELABORADO POR: LUIZ CARLOS DE OLIVEIRA (ENGENHEIRO CIVIL, CREA RJ 1910495-1)</p> <p>VISTO POR: [Signature]</p>	
<p>THEO2314-EXE010-07</p>		<p>PLANTA: 07/09</p> <p>DATA: DEZEMBRO/2023</p> <p>PROJETO: [Signature]</p> <p>ESCALA: INDICADA</p>	

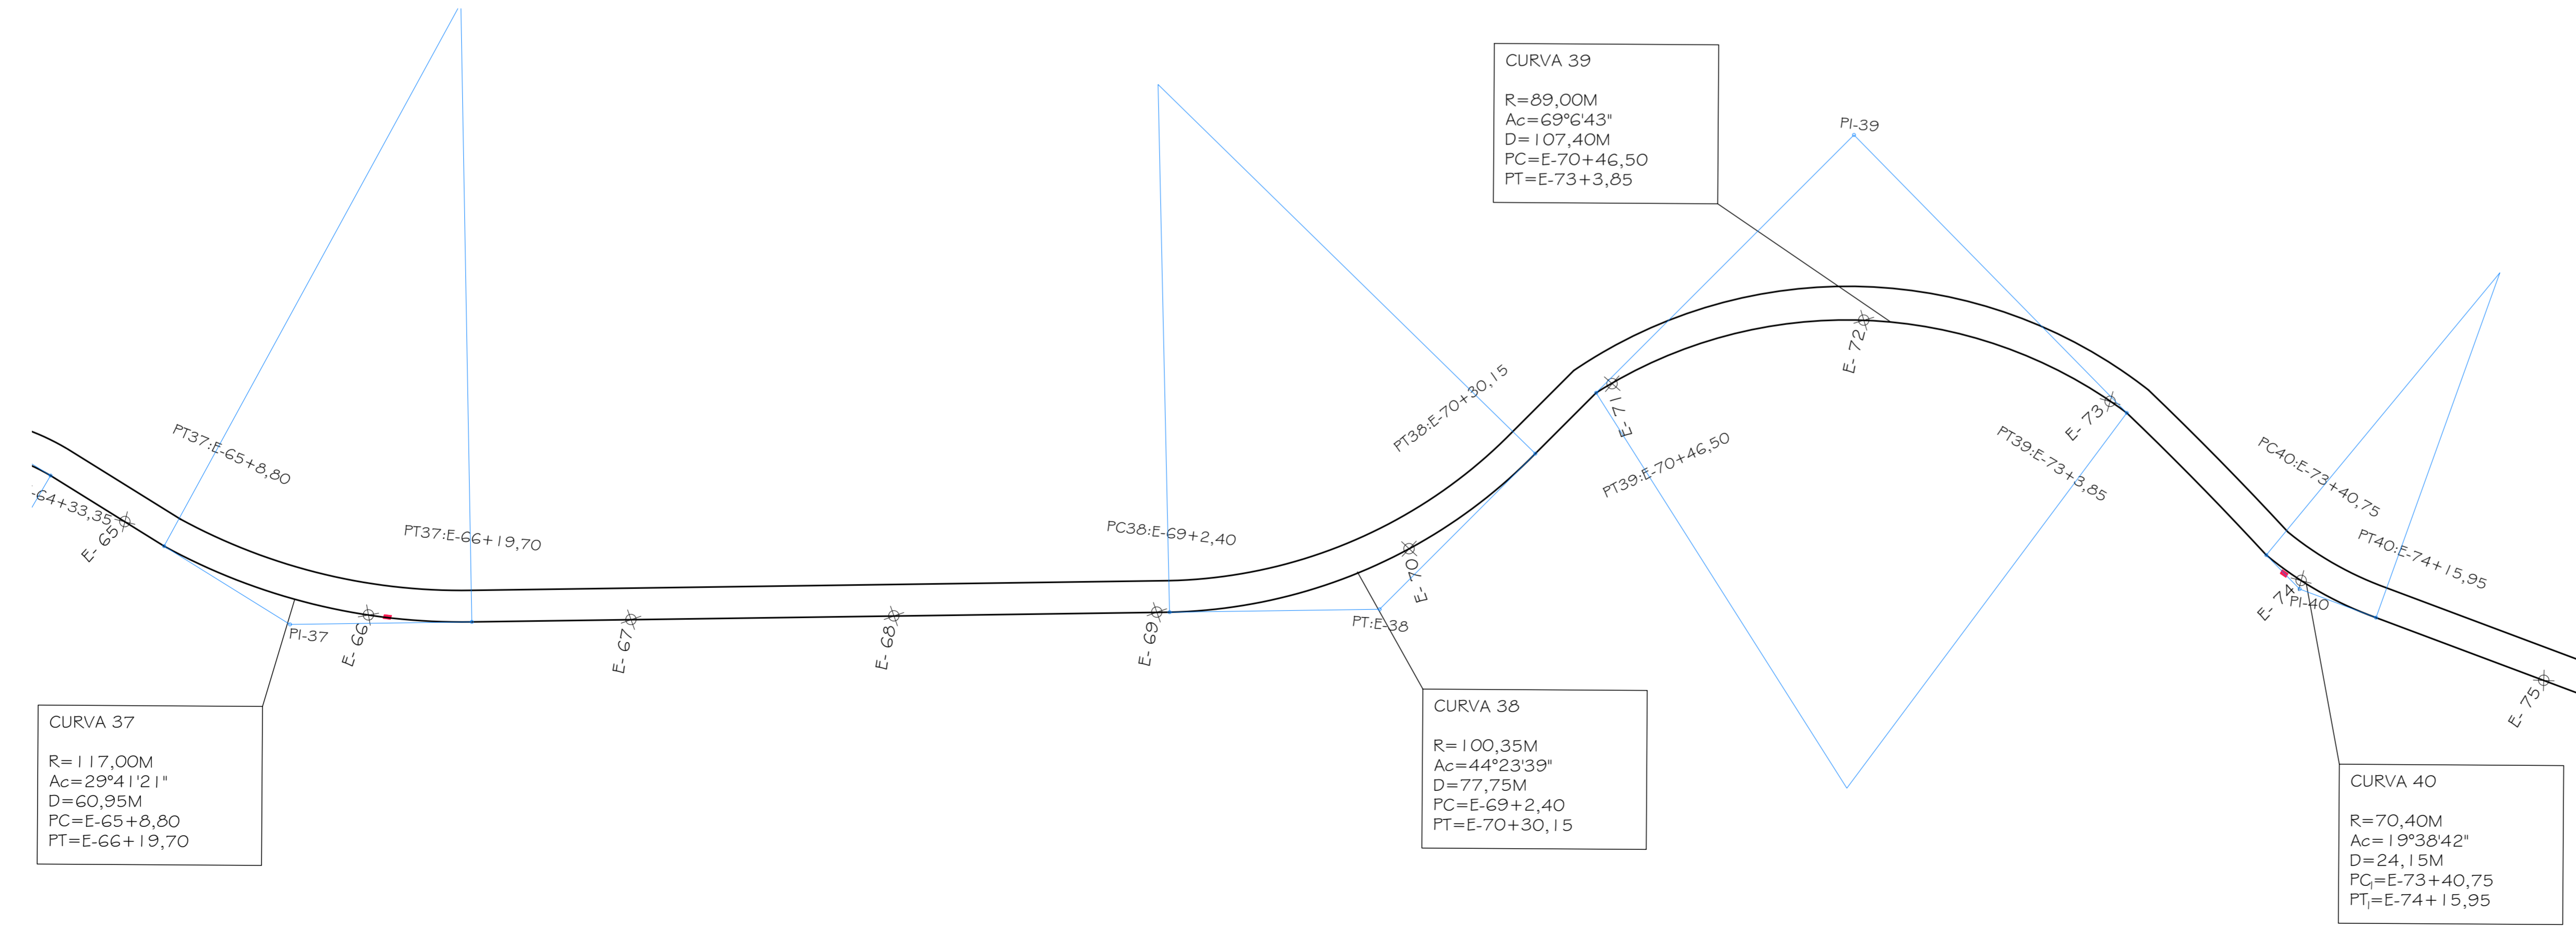

2 ESTRADA ARNALDO DIECKENHOFF - TRECHO 07 - E65-E76
ESCALA 1/750