



1 PERFIL - TRECHO 08
ESCALA HORIZONTAL: 1/750 - ESCALA VERTICAL: 1/75

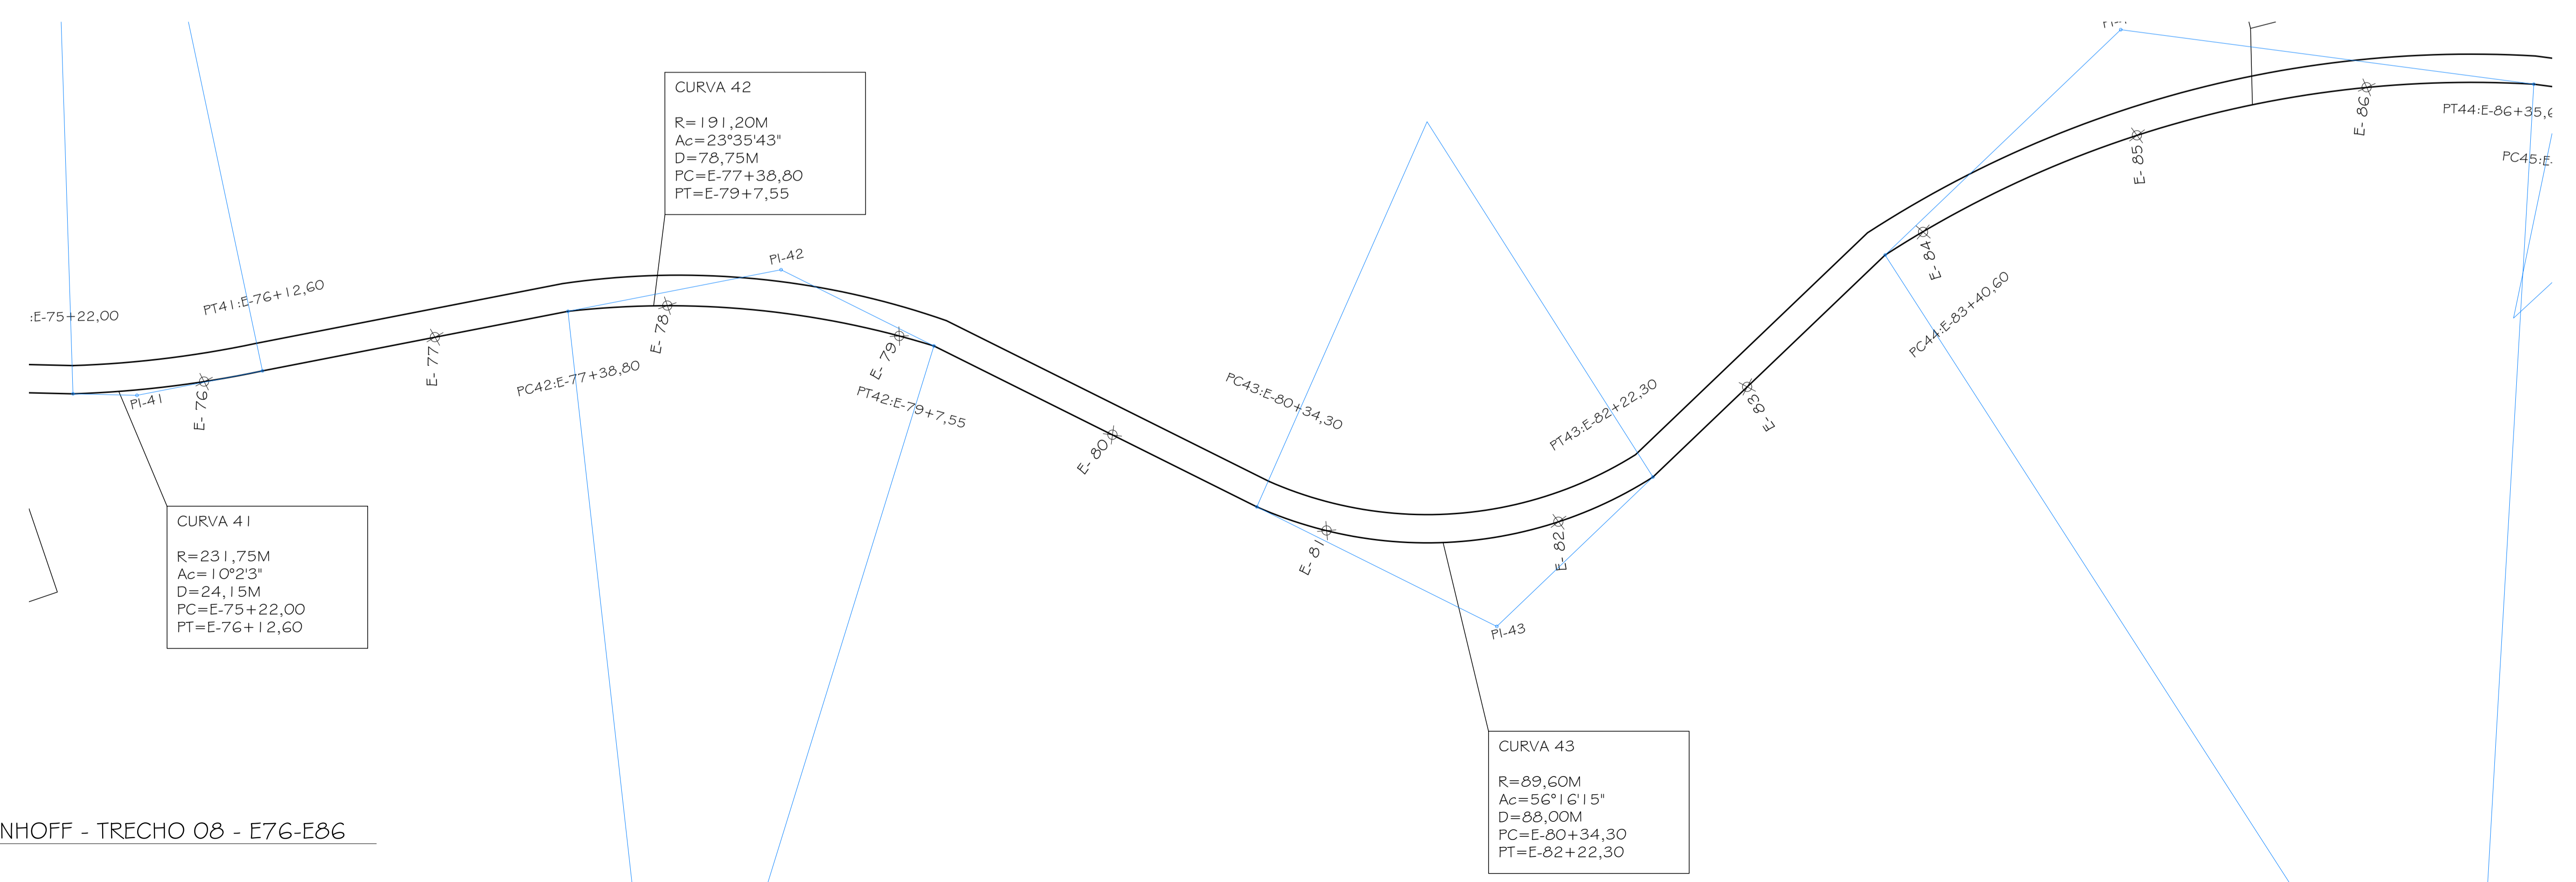

2 ESTRADA ARNALDO DIECKENHOFF - TRECHO 08 - E76-E86
ESCALA 1/750

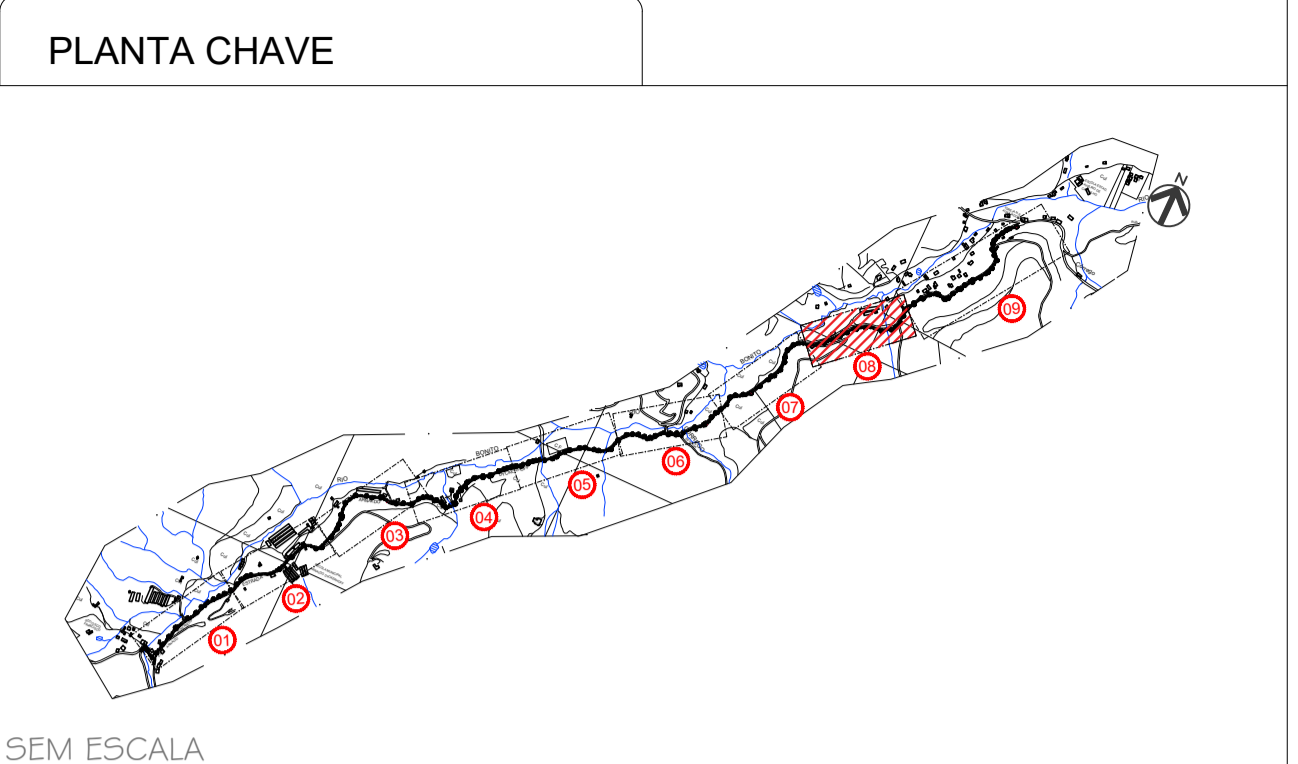

SIMBOLOGIA

PERFIL LONGITUDINAL

GREIDE PROJETADO

PIV ○ PONTO DE INTERSEÇÃO

PCV ○ PONTO DE CURVA

PTV ○ PONTO DE TANGÊNCIA

PLANTA

RUA PROJETADA

○ POSTE EXISTENTE

PI ○ PONTO DE INTERSEÇÃO

PC ○ PONTO DE CURVA

PT ○ PONTO DE TANGÊNCIA

✕ ESTAQUEAMENTO

NOTAS GERAIS

1 - Base levantamento planialtimétrico, atualizado com medições in-loco.
 2 - Níveis e dimensões em metros.
 3 - Os níveis dos passeios indicados são relativos ao nível do bordo da nova pista;
 4 - Estaqueamento de 50 em 50m.

DIREITOS AUTORAIS RESERVADOS. A REPRODUÇÃO TOTAL OU PARCIAL SEM PRÉVIA AUTORIZAÇÃO, SUJEITARÁ O INFRATOR AS PENAS DA LEI FEDERAL 9610/98 E LEI ESTADUAL Nº 4144.

00	EMISSÃO INICIAL	12/2023	
REVISÃO	DISCRIMINAÇÃO	DATA	VISTOS
 SOB - SECRETARIA MUNICIPAL DE OBRAS		CONSTRUTORA	
LOCAL: ESTRADA ARNALDO DIECKENHOFF, BREJAL, POSSE, PETRÓPOLIS/RJ.	ARQUIVO: T0802124-PROJETO-GEOMÉTRICO.dwg	PROJETISTA arquiteto - engenheiro	
PROJETO GEOMÉTRICO - DETALHES			
TRECHO 8 - ESTRADA ARNALDO DIECKENHOFF		ELABORADO: EUIO CARLOS DE OLIVEIRA ENGENHEIRO CIVIL C.R.0040-17/04/75-4	VISTO: DEZEMBRO/2023
08/09		PLANTA:	DATA:
THEO21214-EXE E E O-018		PROJETO:	ESCALA: INDICADA