



1 PERFIL I - TRECHO 09  
ESCALA HORIZONTAL: 1/750 - ESCALA VERTICAL: 1/75

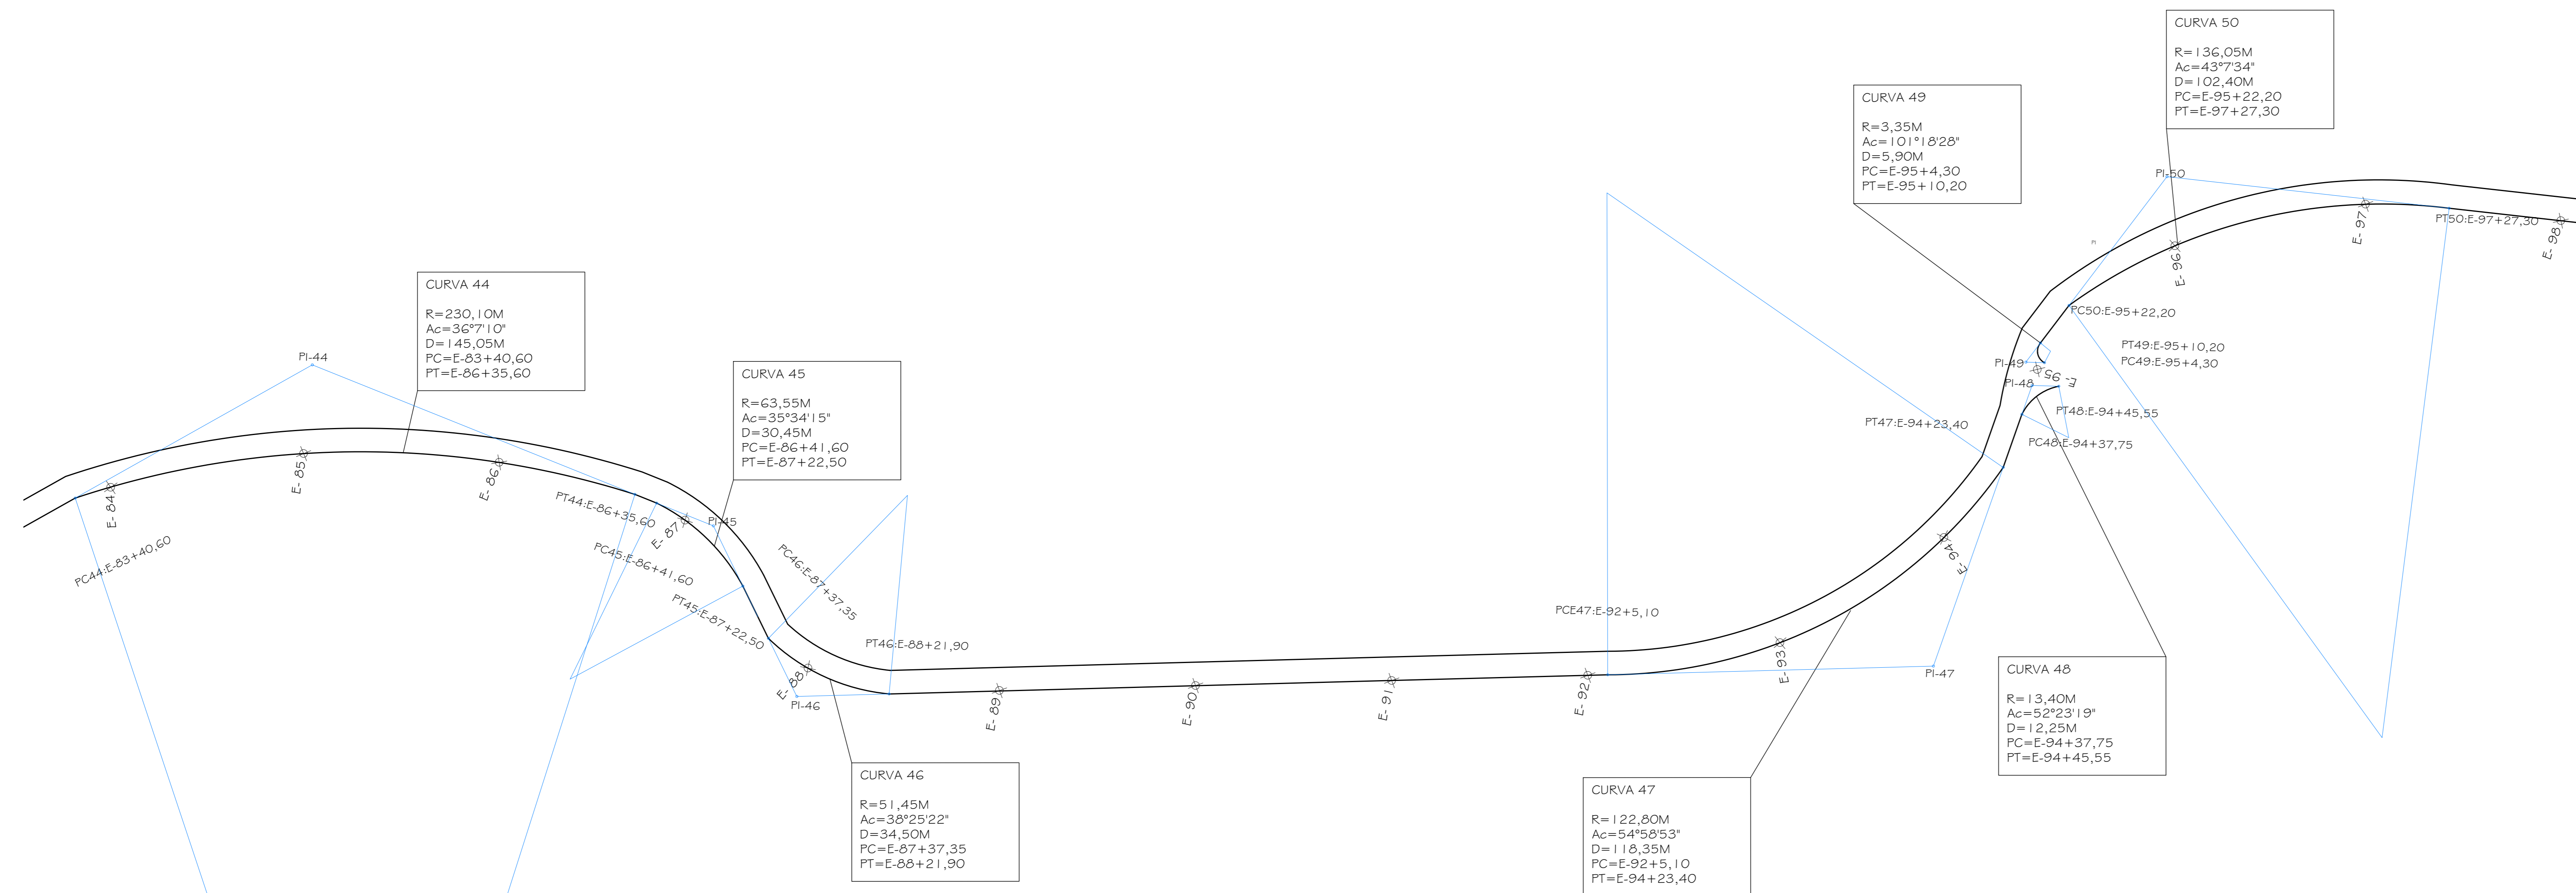

2 ESTRADA ARNALDO DIECKENHOFF - TRECHO 09 - E84-E98  
ESCALA: 1/750

PLANTA CHAVE

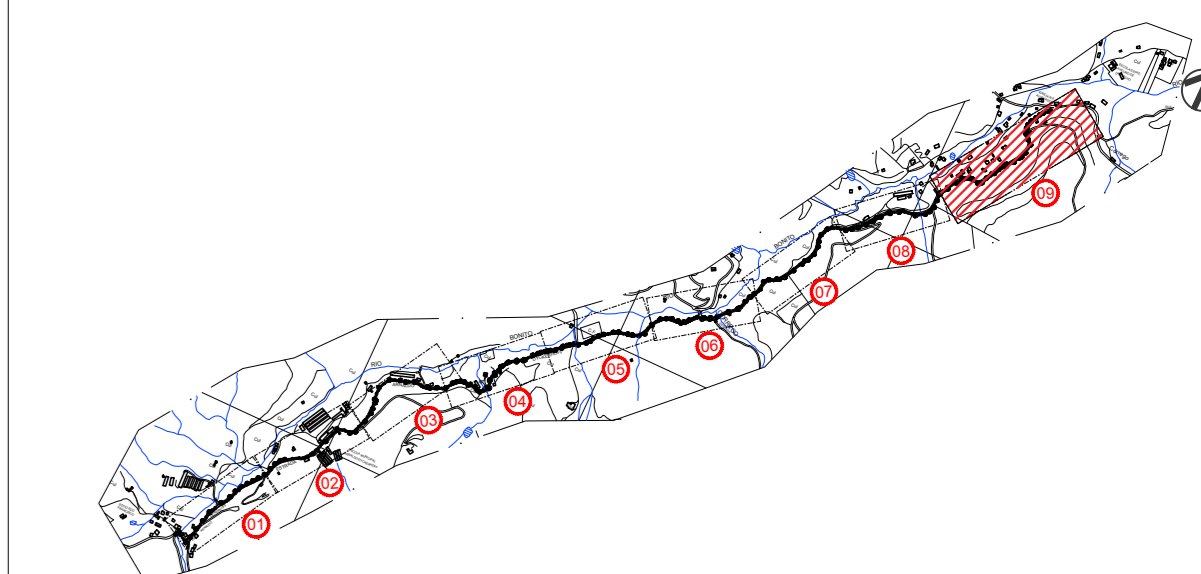

SEM ESCALA

SIMBOLOGIA

PERFIL

- PERFIL LONGITUDINAL
- GREIDE PROJETADO
- PIV ○ PONTO DE INTERSEÇÃO
- PCV ○ PONTO DE CURVA
- PTV ○ PONTO DE TANGÊNCIA

PLANTA

- RUA PROJETADA
- POSTE EXISTENTE
- PI ○ PONTO DE INTERSEÇÃO
- PC ○ PONTO DE CURVA
- PT ○ PONTO DE TANGÊNCIA
- ✕ ESTAQUEAMENTO

NOTAS GERAIS

- 1 - Base levantamento planimétrico, atualizado com medições in- loco.
  - 2 - Níveis e dimensões em metros.
  - 3 - Os níveis dos passeios indicados são relativos ao nível do bordo da nova pista.
  - 4 - Estaqueamento de 50 em 50m.
- DIREITOS AUTORAIS RESERVADOS. A REPRODUÇÃO TOTAL OU PARCIAL SEM PRÉVIA AUTORIZAÇÃO, SUJEITARA O INFRATOR AS PENAS DA LEI FEDERAL 9610/98 E LEI ESTADUAL Nº 4144.

REVISÃO	EMISSÃO INICIAL	DISCRIMINAÇÃO	DATA	VISTOS
00			12/2023	

SIB - SECRETARIA MUNICIPAL DE OBRAS

PROJETISTA

PROJETO GEOMÉTRICO - DETALHES		REVISÃO	
TRECHO 9 - ESTRADA ARNALDO DIECKENHOFF	PLANTA	09/09	09/09
TITULO 2312141EXE01019		ESCALA 1	REVISÃO