



LEGENDA	
SIMBOLOGIA	DESCRIÇÃO
	ÁREA PAVIMENTADA COM ASFALTO

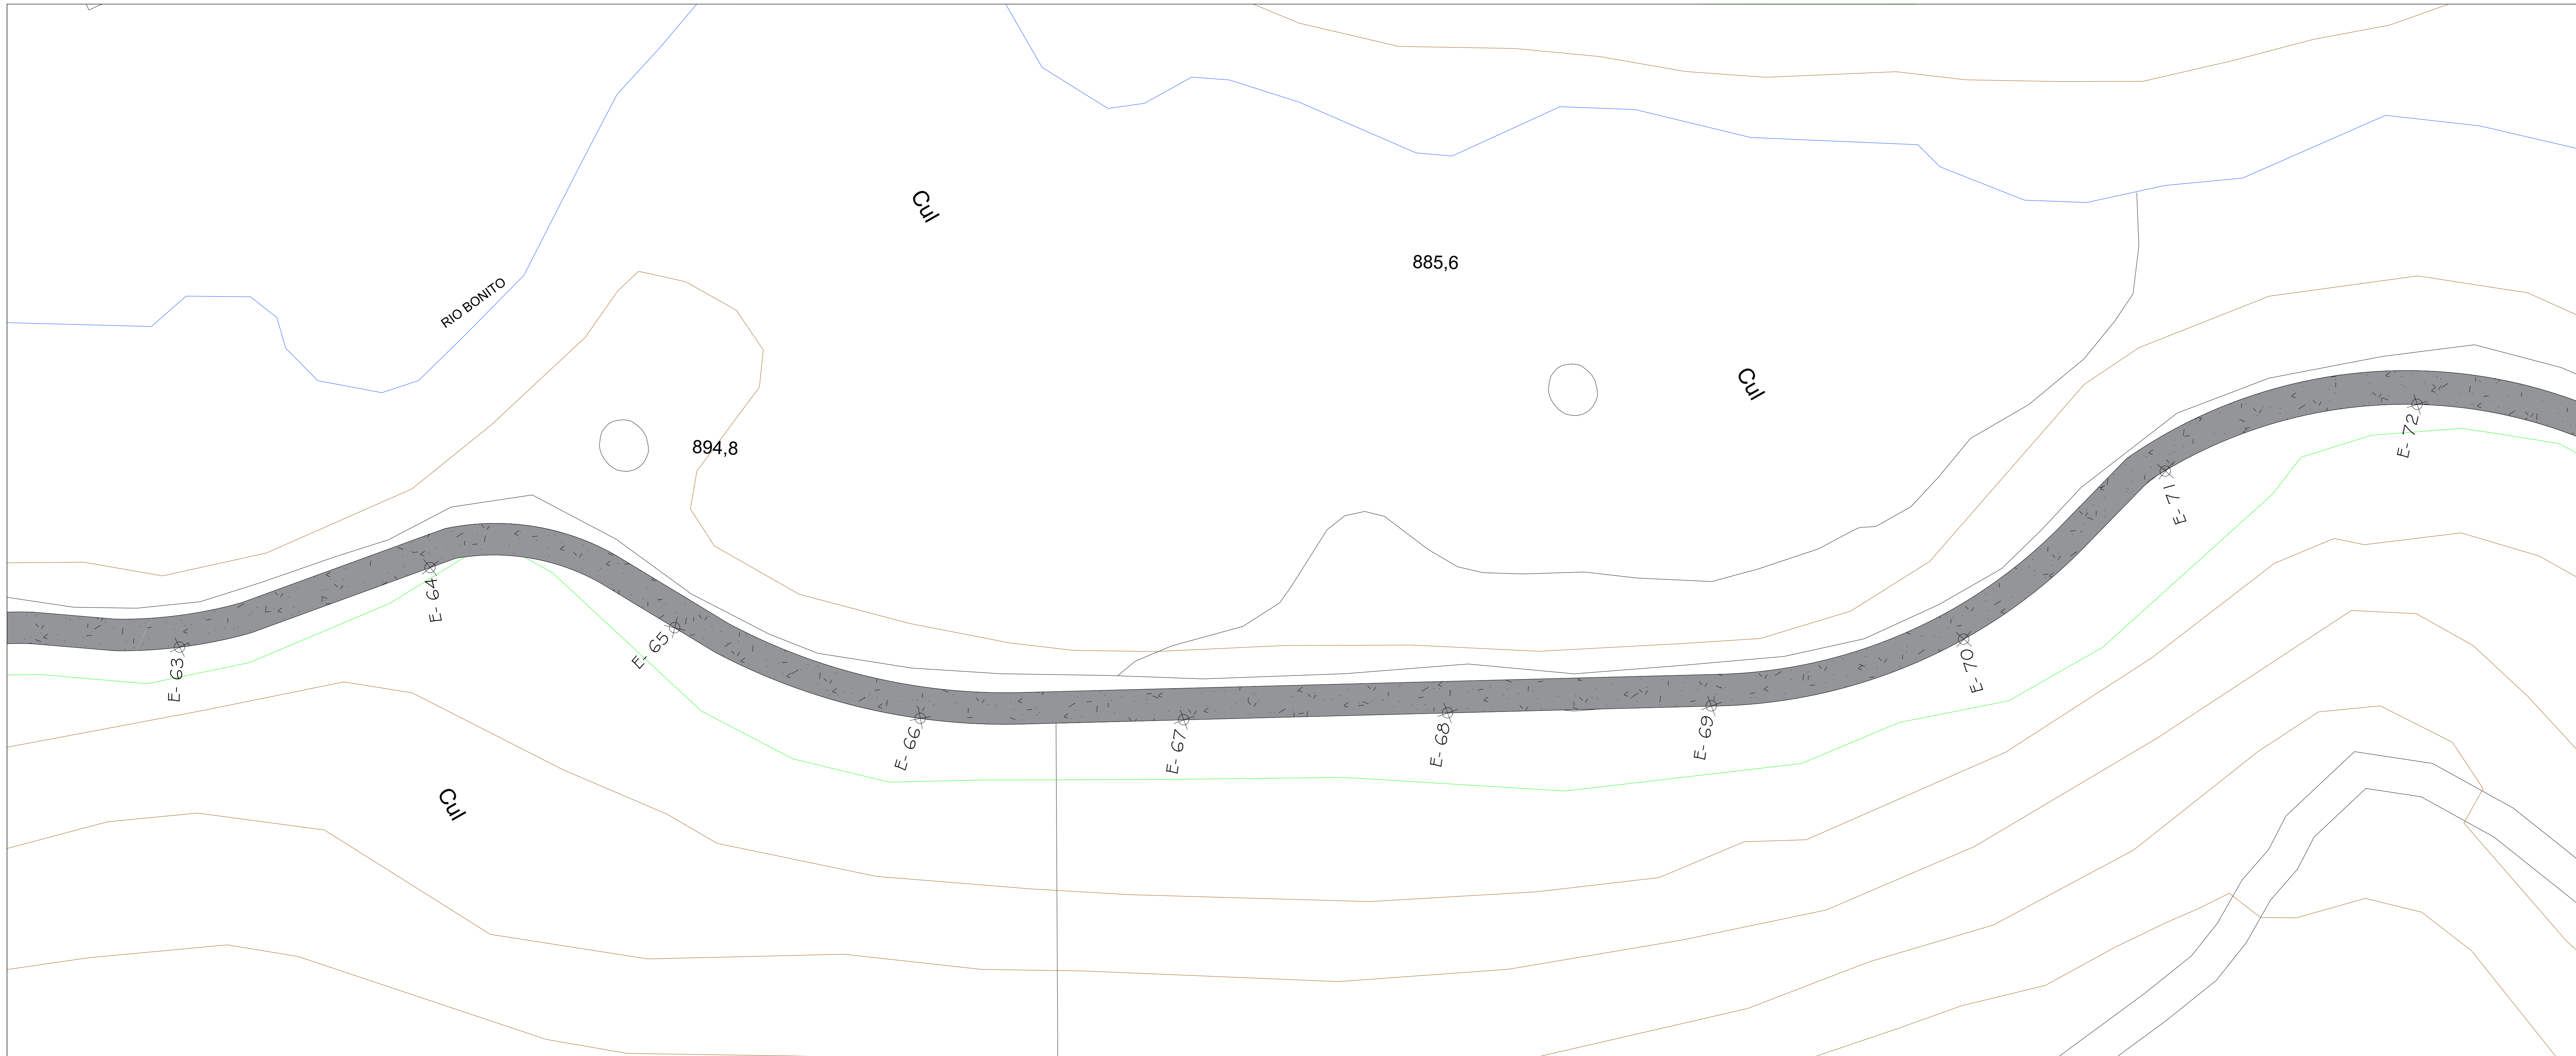


1 PLANTA DE PAVIMENTAÇÃO - TRECHO 07 - E63-E72
ESCALA 1/500

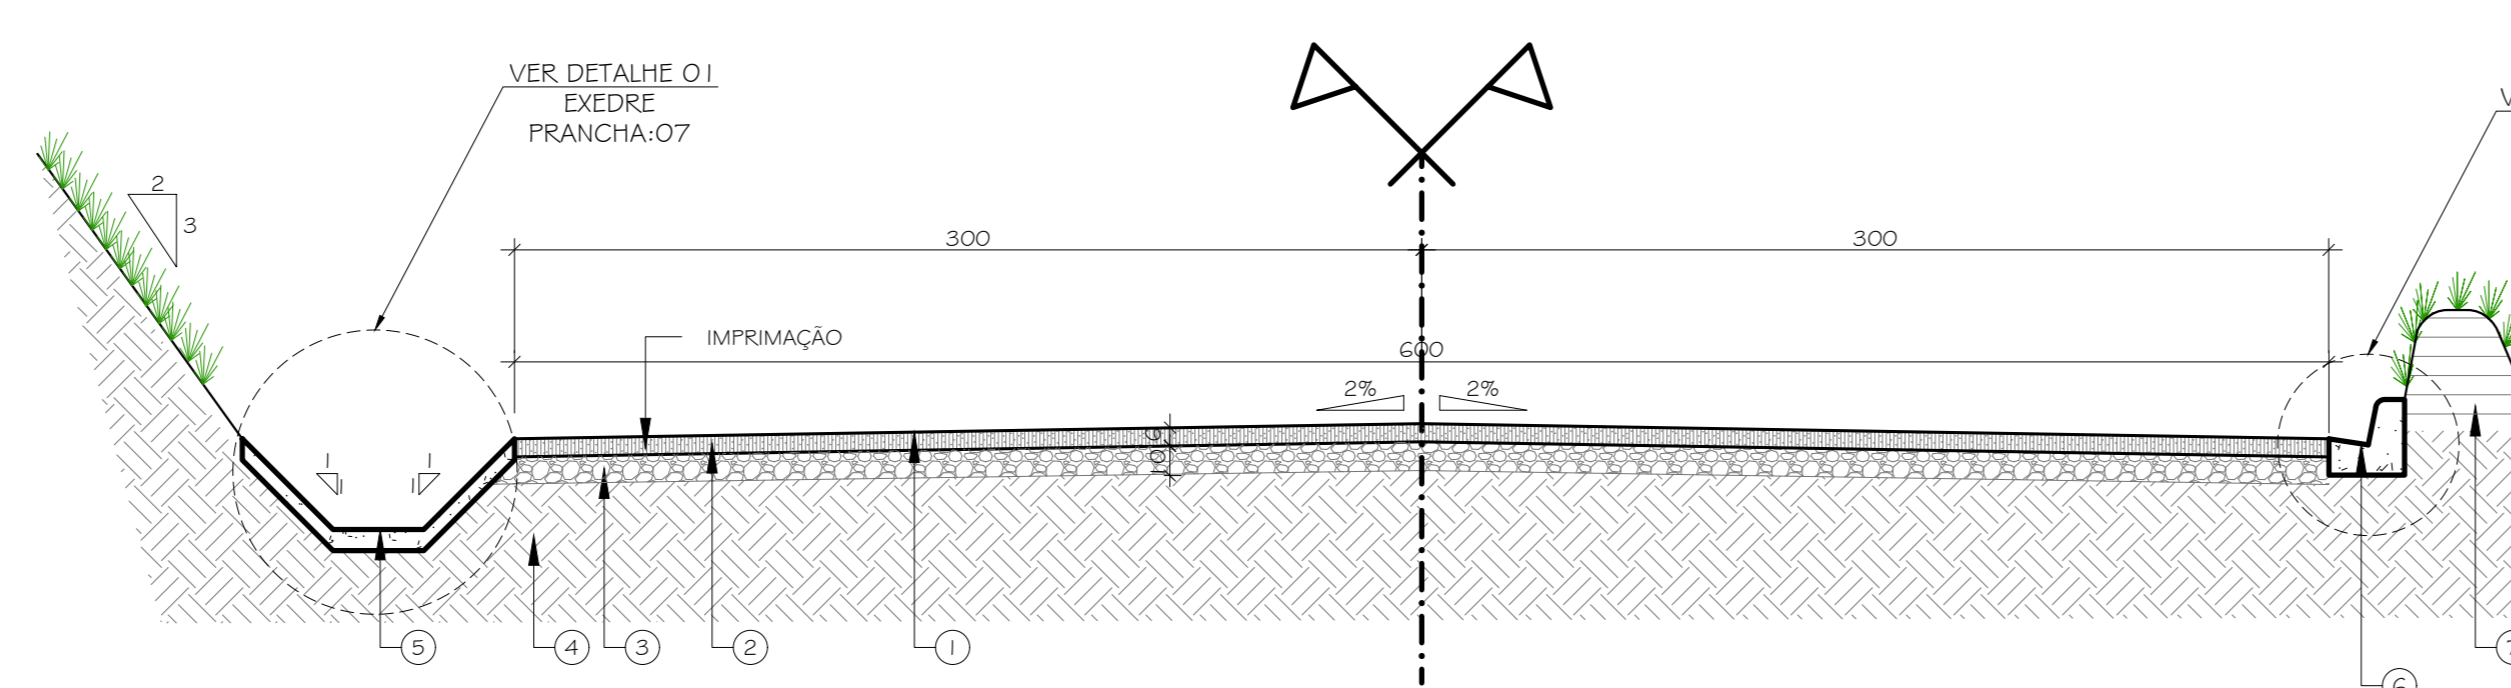

1. CAMADA DE REVESTIMENTO EM C.B.U.Q. CAPA, FAIXA "C", DNIT NO MÍNIMO 9% DE BRITA 1
2. IMPRIMAÇÃO BETUMINOSA EM ASFALTO DILUÍDO DE CURA MÉDIA, CM-30
3. CAMADA DE BASE EM BGS (BRITA GRADUADA SIMPLES) ESPECIFICAÇÃO CONFORME DNIT 141/2010-ES, ESPESURA INDICADA COMPACTADA ATÉ ATINGIR G.C. ≥ 95% P.I.;
4. SUB-LEITO, I.S.C ≥ 12%, EXPANSÃO MÁXIMA ≤ 2% COMPACTADO ATÉ ATINGIR G.C. ≥ 100% P.I.;
5. SARJETAS TRIANGULARES EM CONCRETO SIMPLES FCK ≥ 25MPa, COM 7cm DE ESPESURA, MOLDADO NO LOCAL;
6. MEIO-FIO SARJETAS EM CONCRETO SIMPLES FCK ≥ 25MPa, COM BASE 25cm E 25cm DE ALTURA, MOLDADO NO LOCAL;
7. LEIRA EM SOLO COMPACTADO G.C ≥ 95 PN.

2 SEÇÃO TRANSVERSAL - E66+4-E69+7
ESCALA 1/25

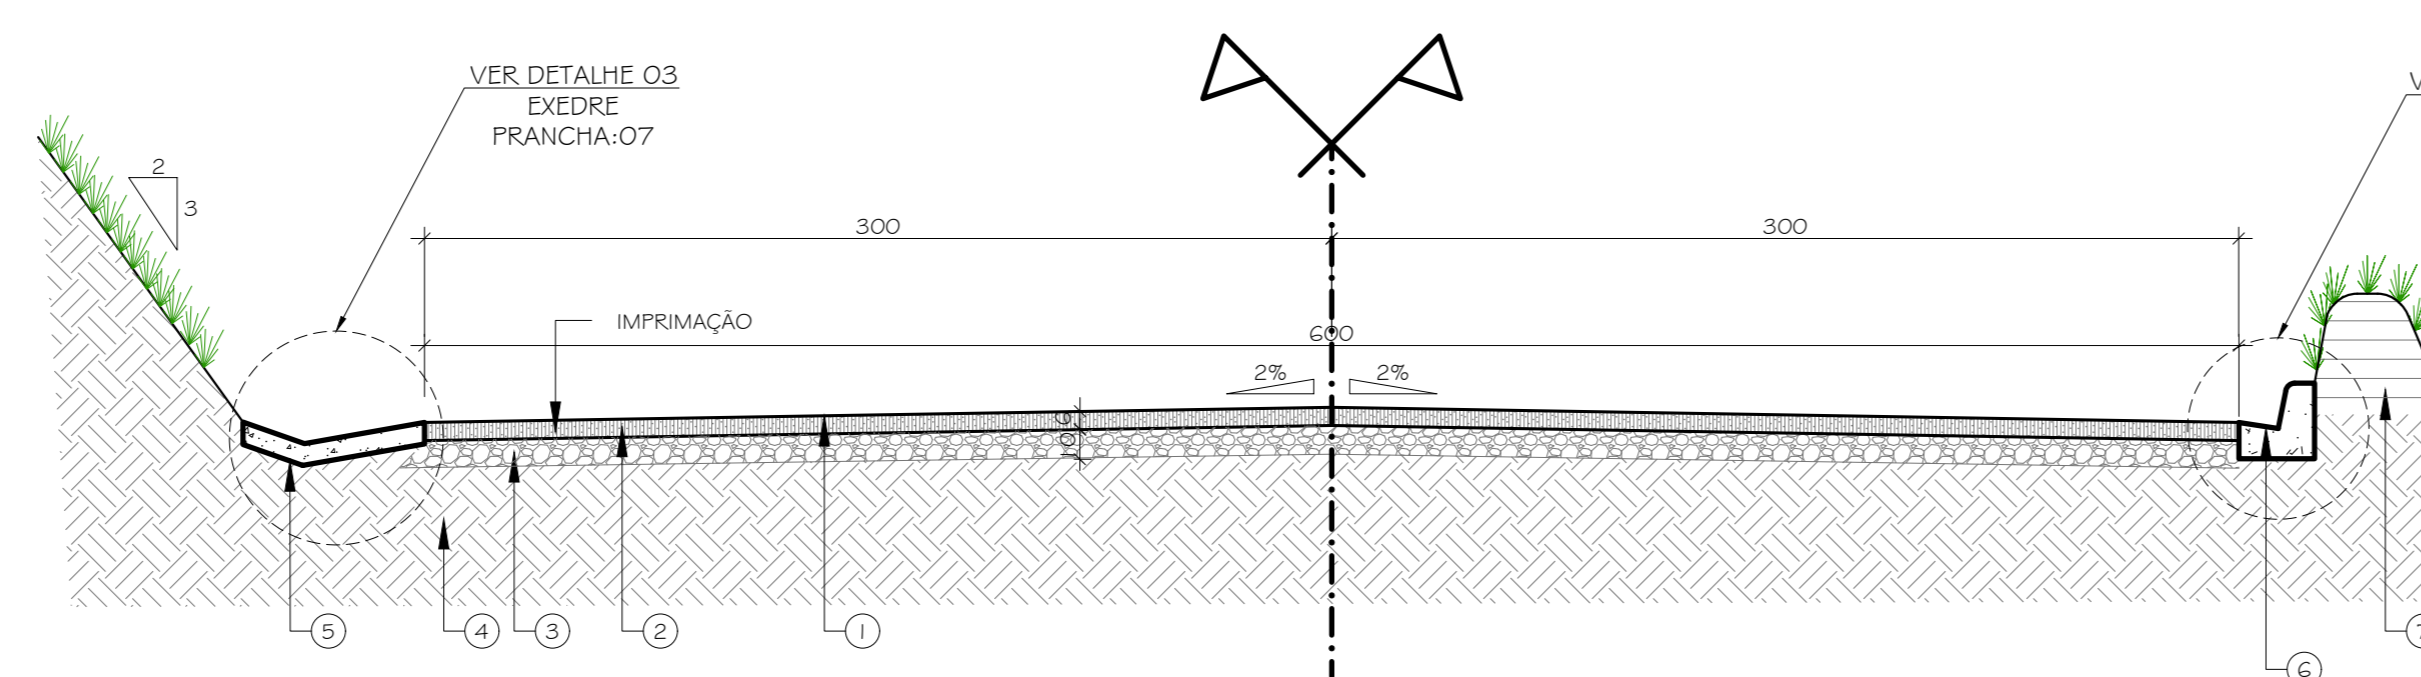

1. CAMADA DE REVESTIMENTO EM C.B.U.Q. CAPA, FAIXA "C", DNIT NO MÍNIMO 9% DE BRITA 1
2. IMPRIMAÇÃO BETUMINOSA EM ASFALTO DILUÍDO DE CURA MÉDIA, CM-30
3. CAMADA DE BASE EM BGS (BRITA GRADUADA SIMPLES) ESPECIFICAÇÃO CONFORME DNIT 141/2010-ES, ESPESURA INDICADA COMPACTADA ATÉ ATINGIR G.C. ≥ 95% P.I.;
4. SUB-LEITO, I.S.C ≥ 12%, EXPANSÃO MÁXIMA ≤ 2% COMPACTADO ATÉ ATINGIR G.C. ≥ 100% P.I.;
5. SARJETAS TRIANGULARES EM CONCRETO SIMPLES FCK ≥ 25MPa, COM 7cm DE ESPESURA, MOLDADO NO LOCAL;
6. MEIO-FIO SARJETAS EM CONCRETO SIMPLES FCK ≥ 25MPa, COM BASE 25cm E 25cm DE ALTURA, MOLDADO NO LOCAL;
7. LEIRA EM SOLO COMPACTADO G.C ≥ 95 PN.

3 SEÇÃO TRANSVERSAL - E63+14-E66+4 / E69+7-E71+32
ESCALA 1/25

NOTAS GERAIS

- 1 - Base levantamento planialtimétrico, atualizado com medições in-loco.
- 2 - Níveis e dimensões em metros;
- 3 - Estaqueamento de 50 em 50m.

DIREITOS AUTORAIS RESERVADOS. A REPRODUÇÃO TOTAL OU PARCIAL SEM PRÉVIA AUTORIZAÇÃO, SUJEITARÁ O INFRATOR AS PENAS DA LEI FEDERAL 9610/98 E LEI ESTADUAL Nº 4144.

REVISÃO	DISCRIMINAÇÃO	DATA	VISTOS
00	EMISSÃO INICIAL	08/10/2024	LCDO

SIB - SECRETARIA MUNICIPAL DE OBRAS

CONSTRUTORA

<p>LOCAL: ESTRADA ARNALDO DIECKENHOFF - BREALMA POSS. RETROPOLIS/RS</p>	<p>ARQUIVO: TR02324-BREALMA-PAVIMENTAÇÃO.dwg</p>
<p>PROJETO EXECUTIVO DE PAVIMENTAÇÃO E DRENAGEM</p>	
<p>PROJETO DE PAVIMENTAÇÃO PLANTA TRECHO 07</p>	
<p>PROJETO: T H E O 2 3 2 4 I - E I X E P A V I - 0 1 8</p>	<p>PROJETO: 08/10</p>