
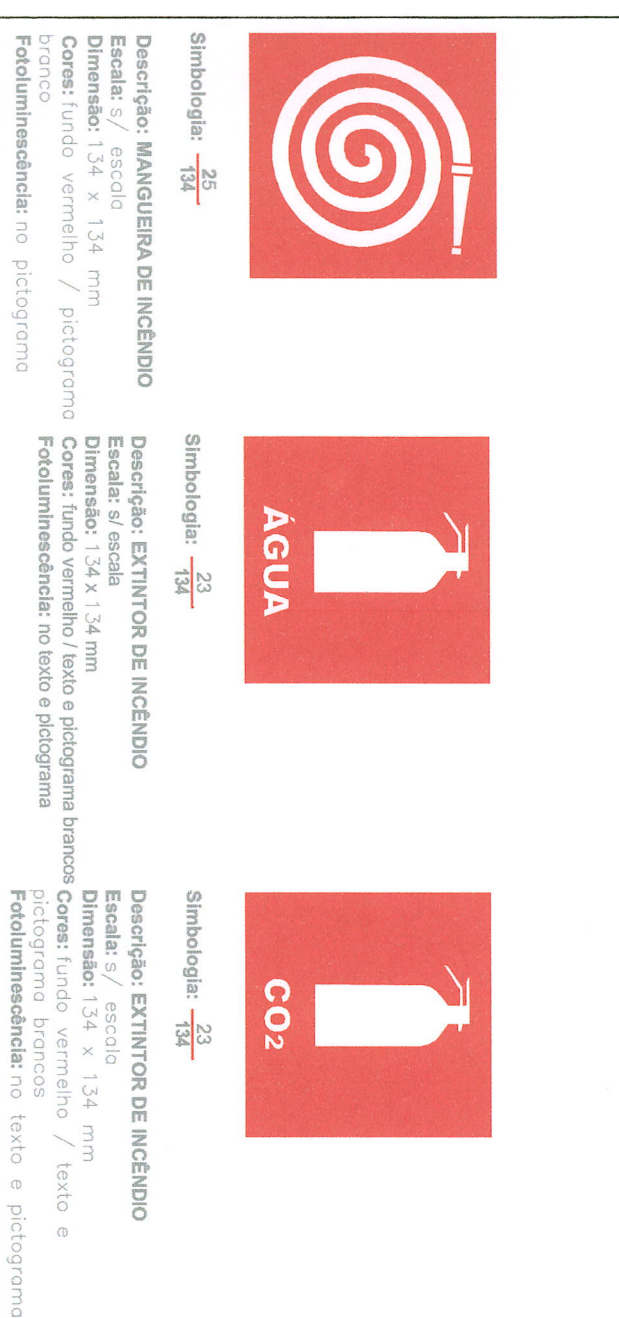
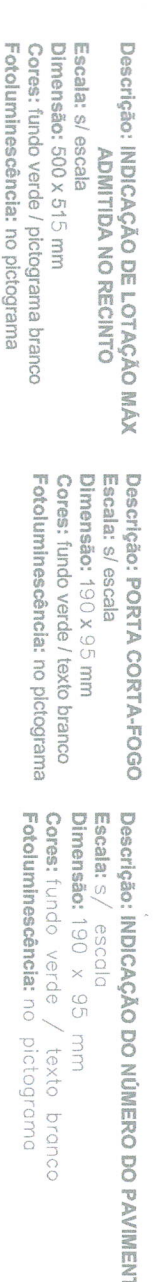
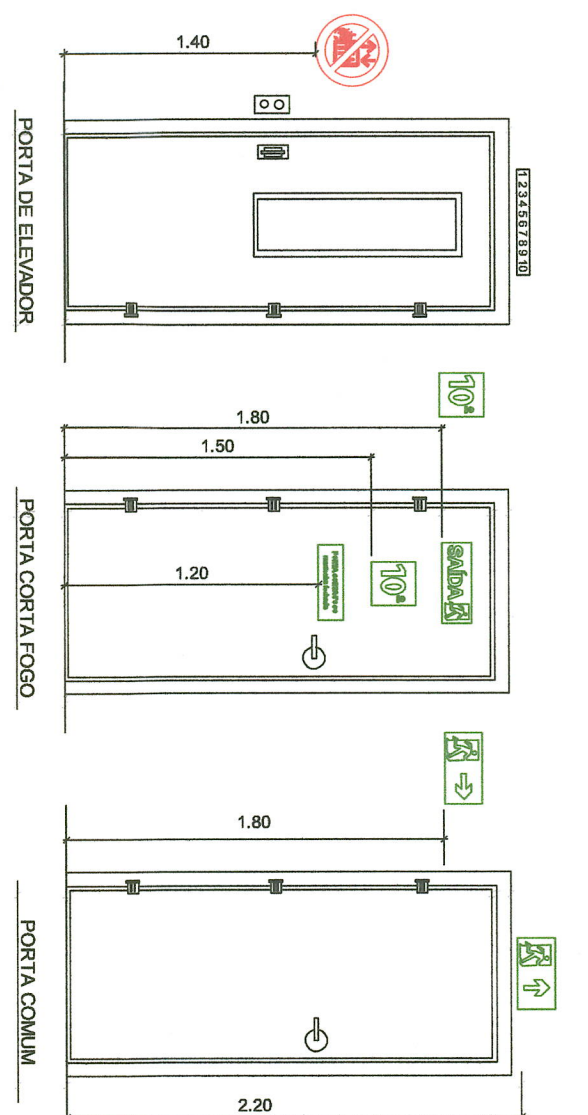
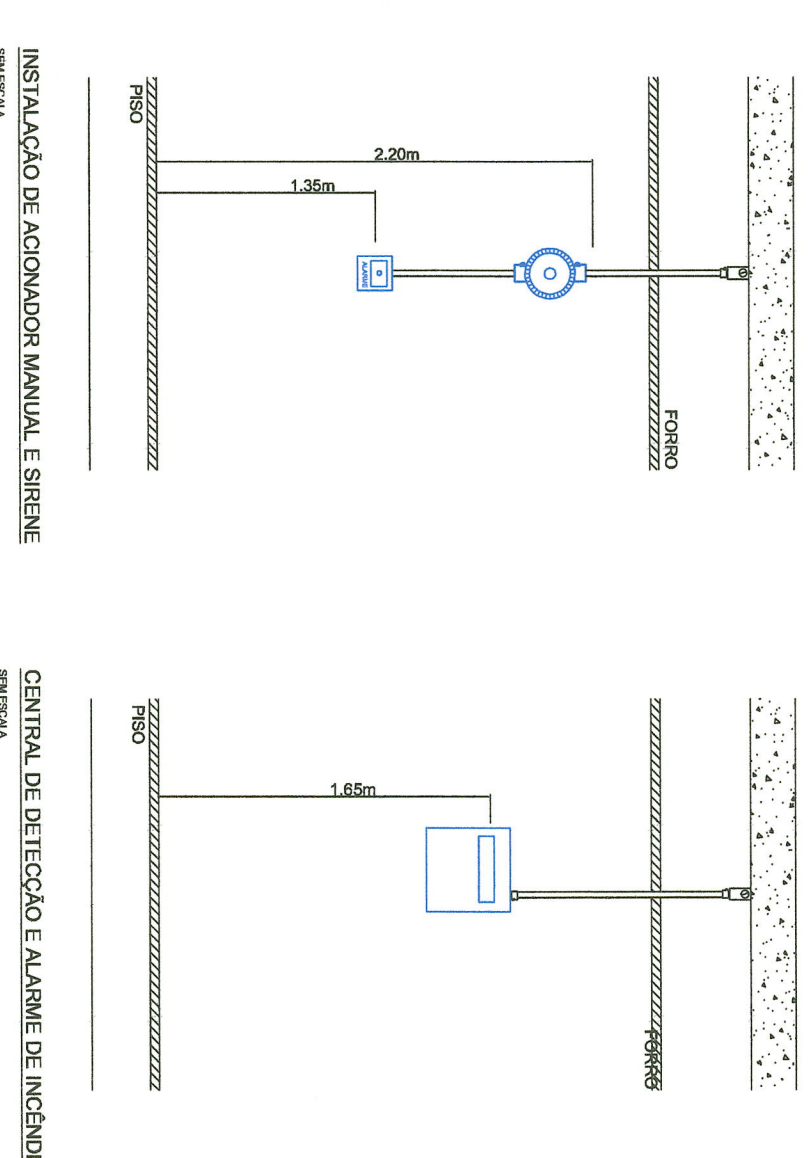
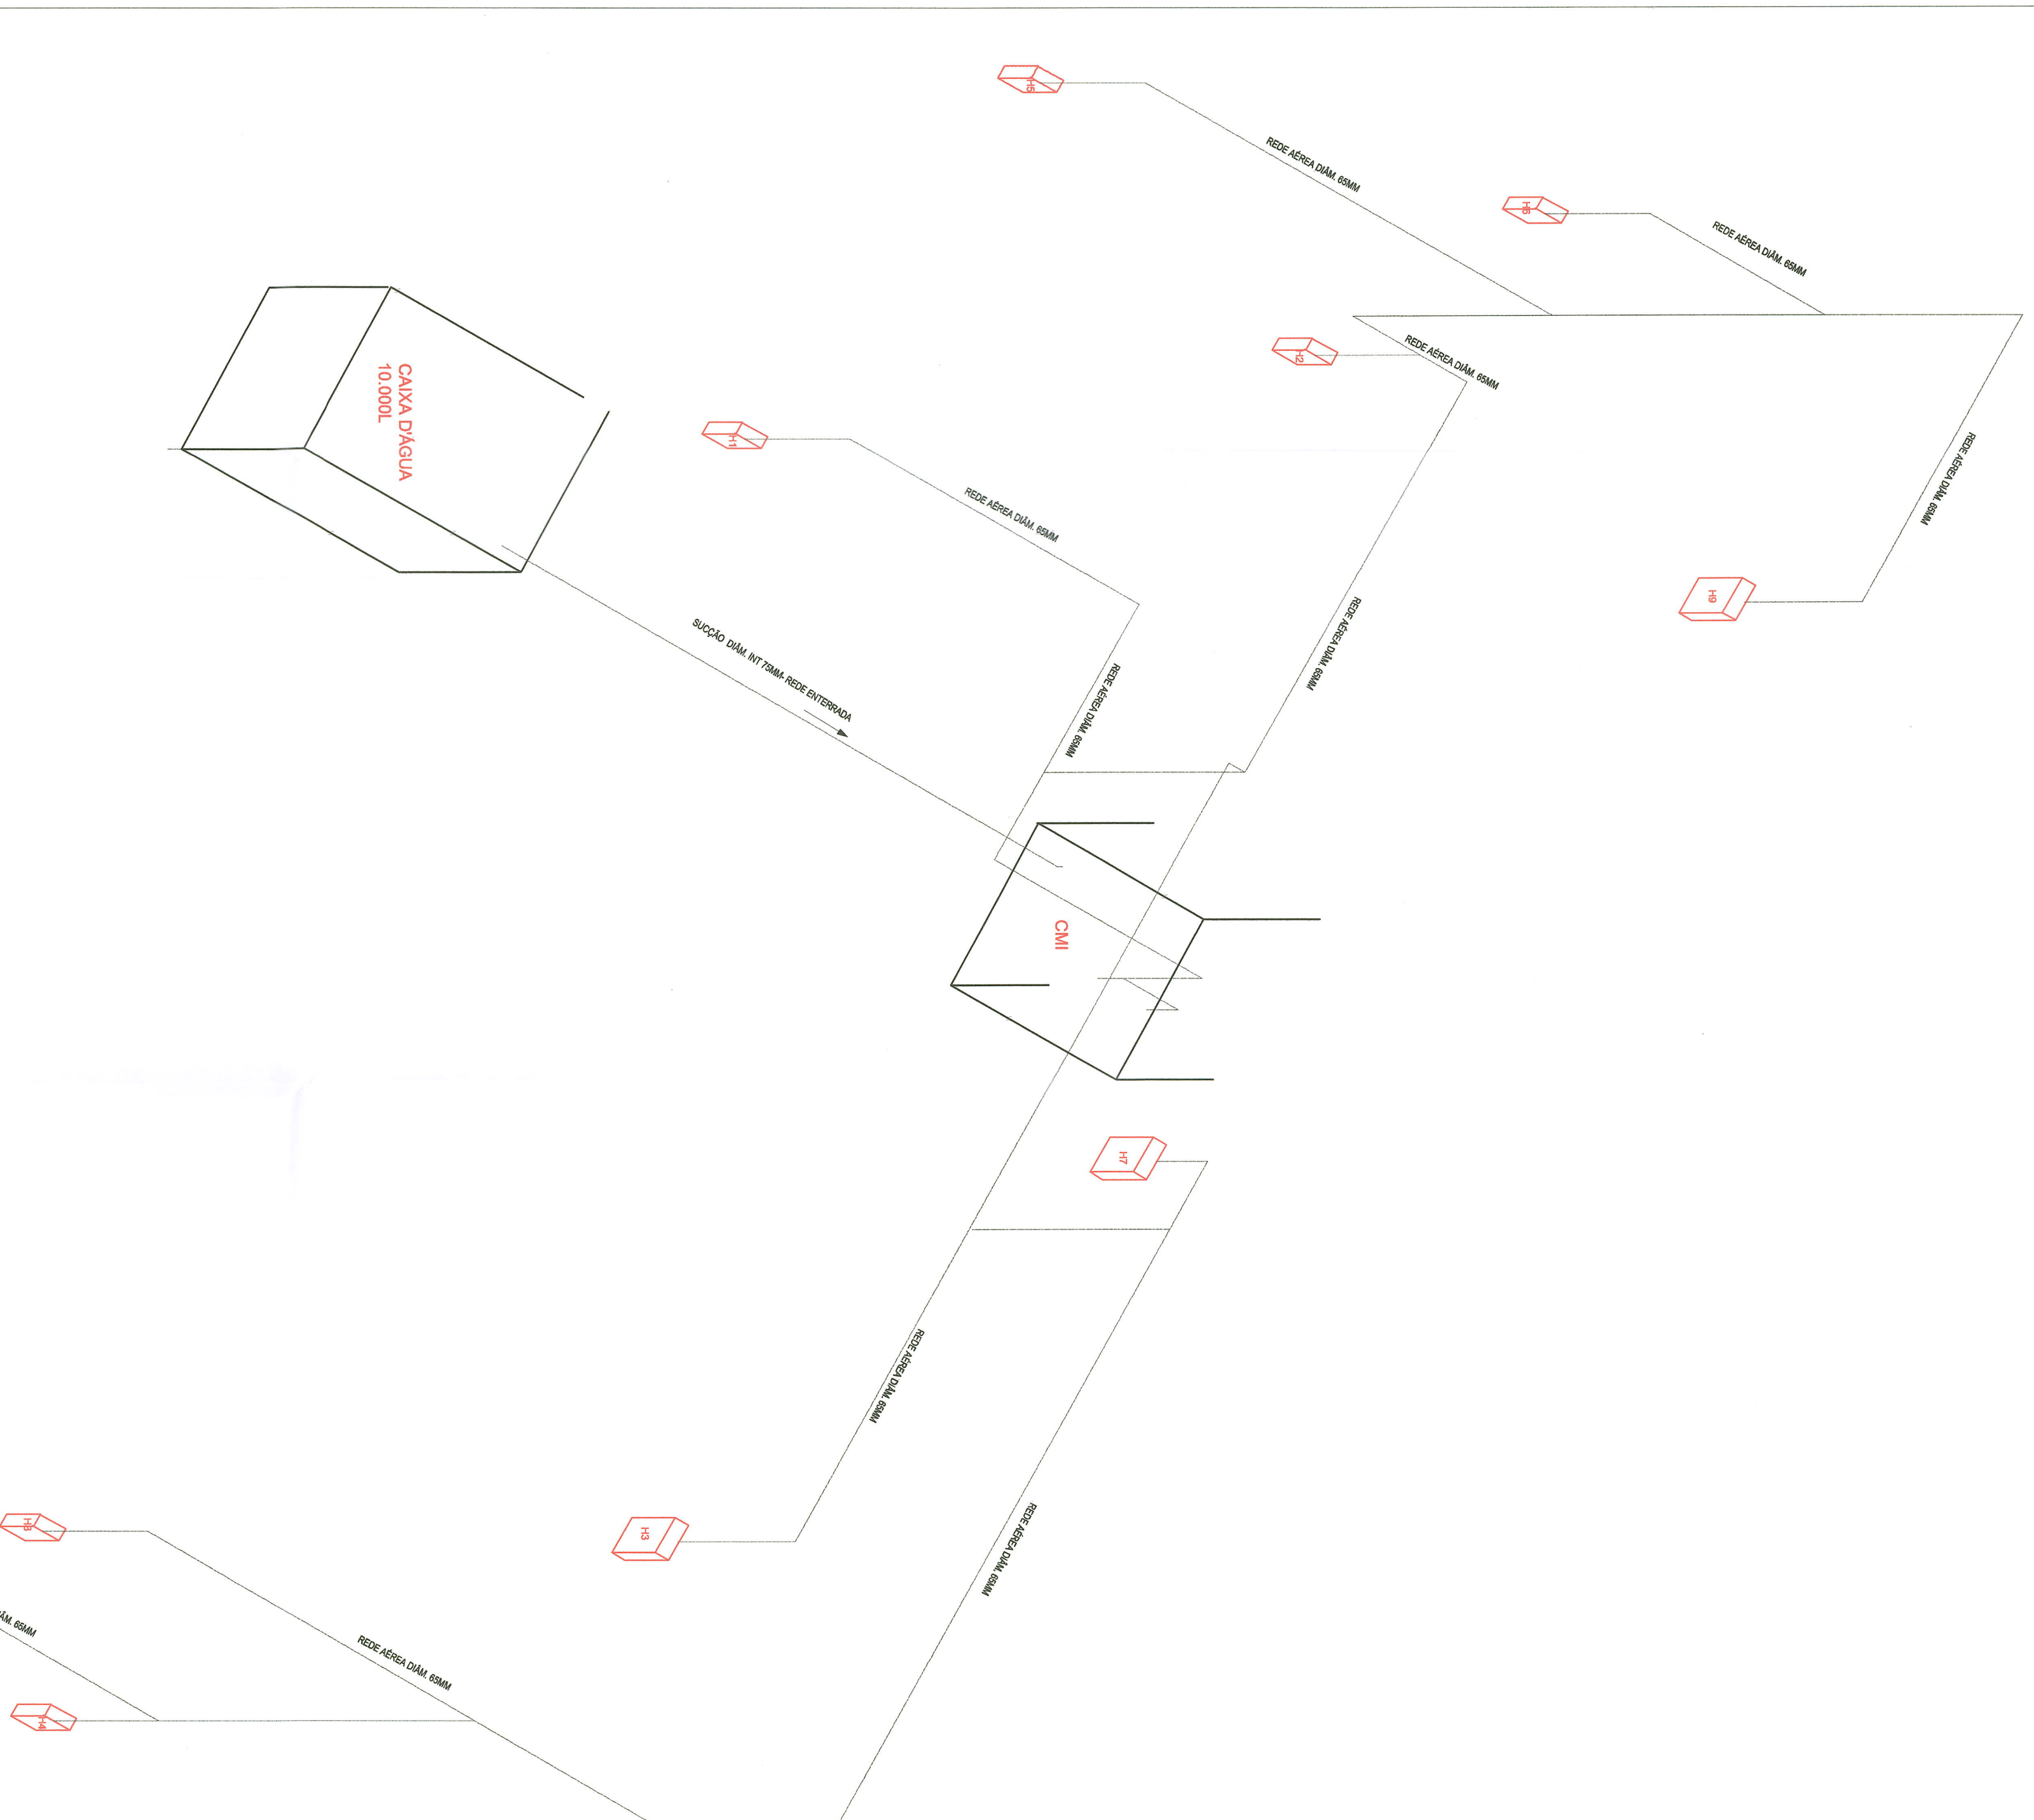



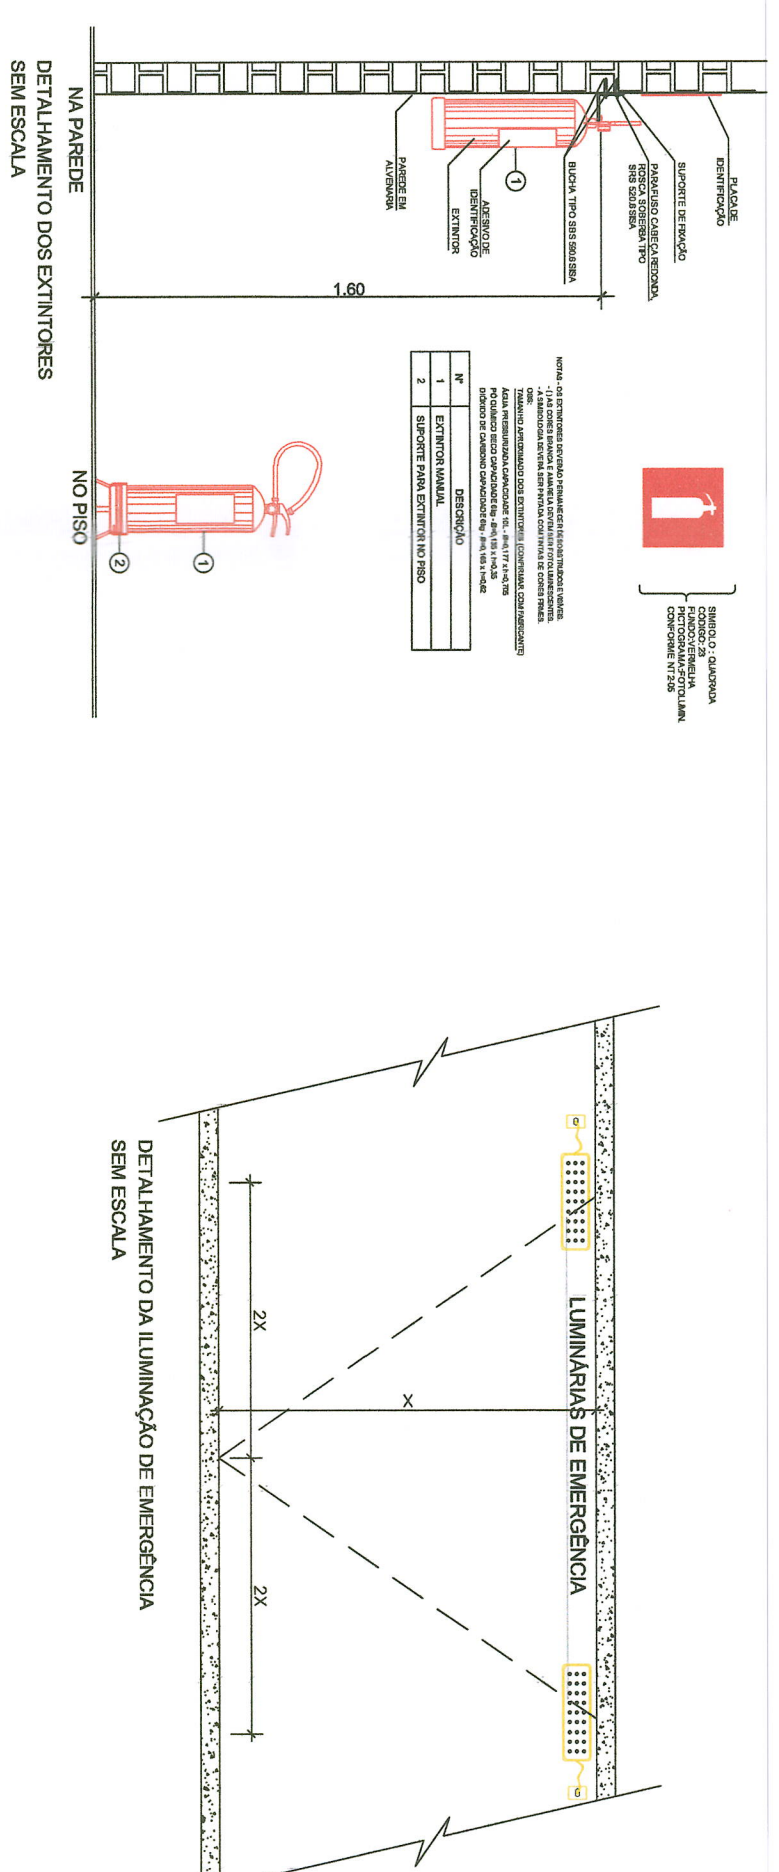

PROJETO DE SEGURANÇA CONTRA INCÊNDIO E PÂNICO PARA UMA EDIFICAÇÃO DE REUNIÃO DE PÚBLICO - THEATRO DOM PEDRO, SITUADA NA PRAÇA DOS EXPEDICIONÁRIOS, SM 9, CENTRO, PETRÓPOLIS, RJ. CEP 25.600-000. PREFEITURA MUNICIPAL DE PETRÓPOLIS. CNPJ 29.138.344/0001-43


PROJETO: ENGENHARIA E PROJETOS



CORPO DE BOMBEIROS MILITAR DO ESTADO DO RIO DE JANEIRO

DIRETORIA GERAL DE SERVIÇOS TÉCNICOS

PROJETO: E3727248/11/10/2022

DOCUMENTO: 1E-0520/2022

DATA: 14/05/2022

CEP: 20030-001

CHAVE: 158

ENGENHARIA E PROJETOS




