




1 PLANTA BAIXA 2º PAVIMENTO
Esc.: 1/100

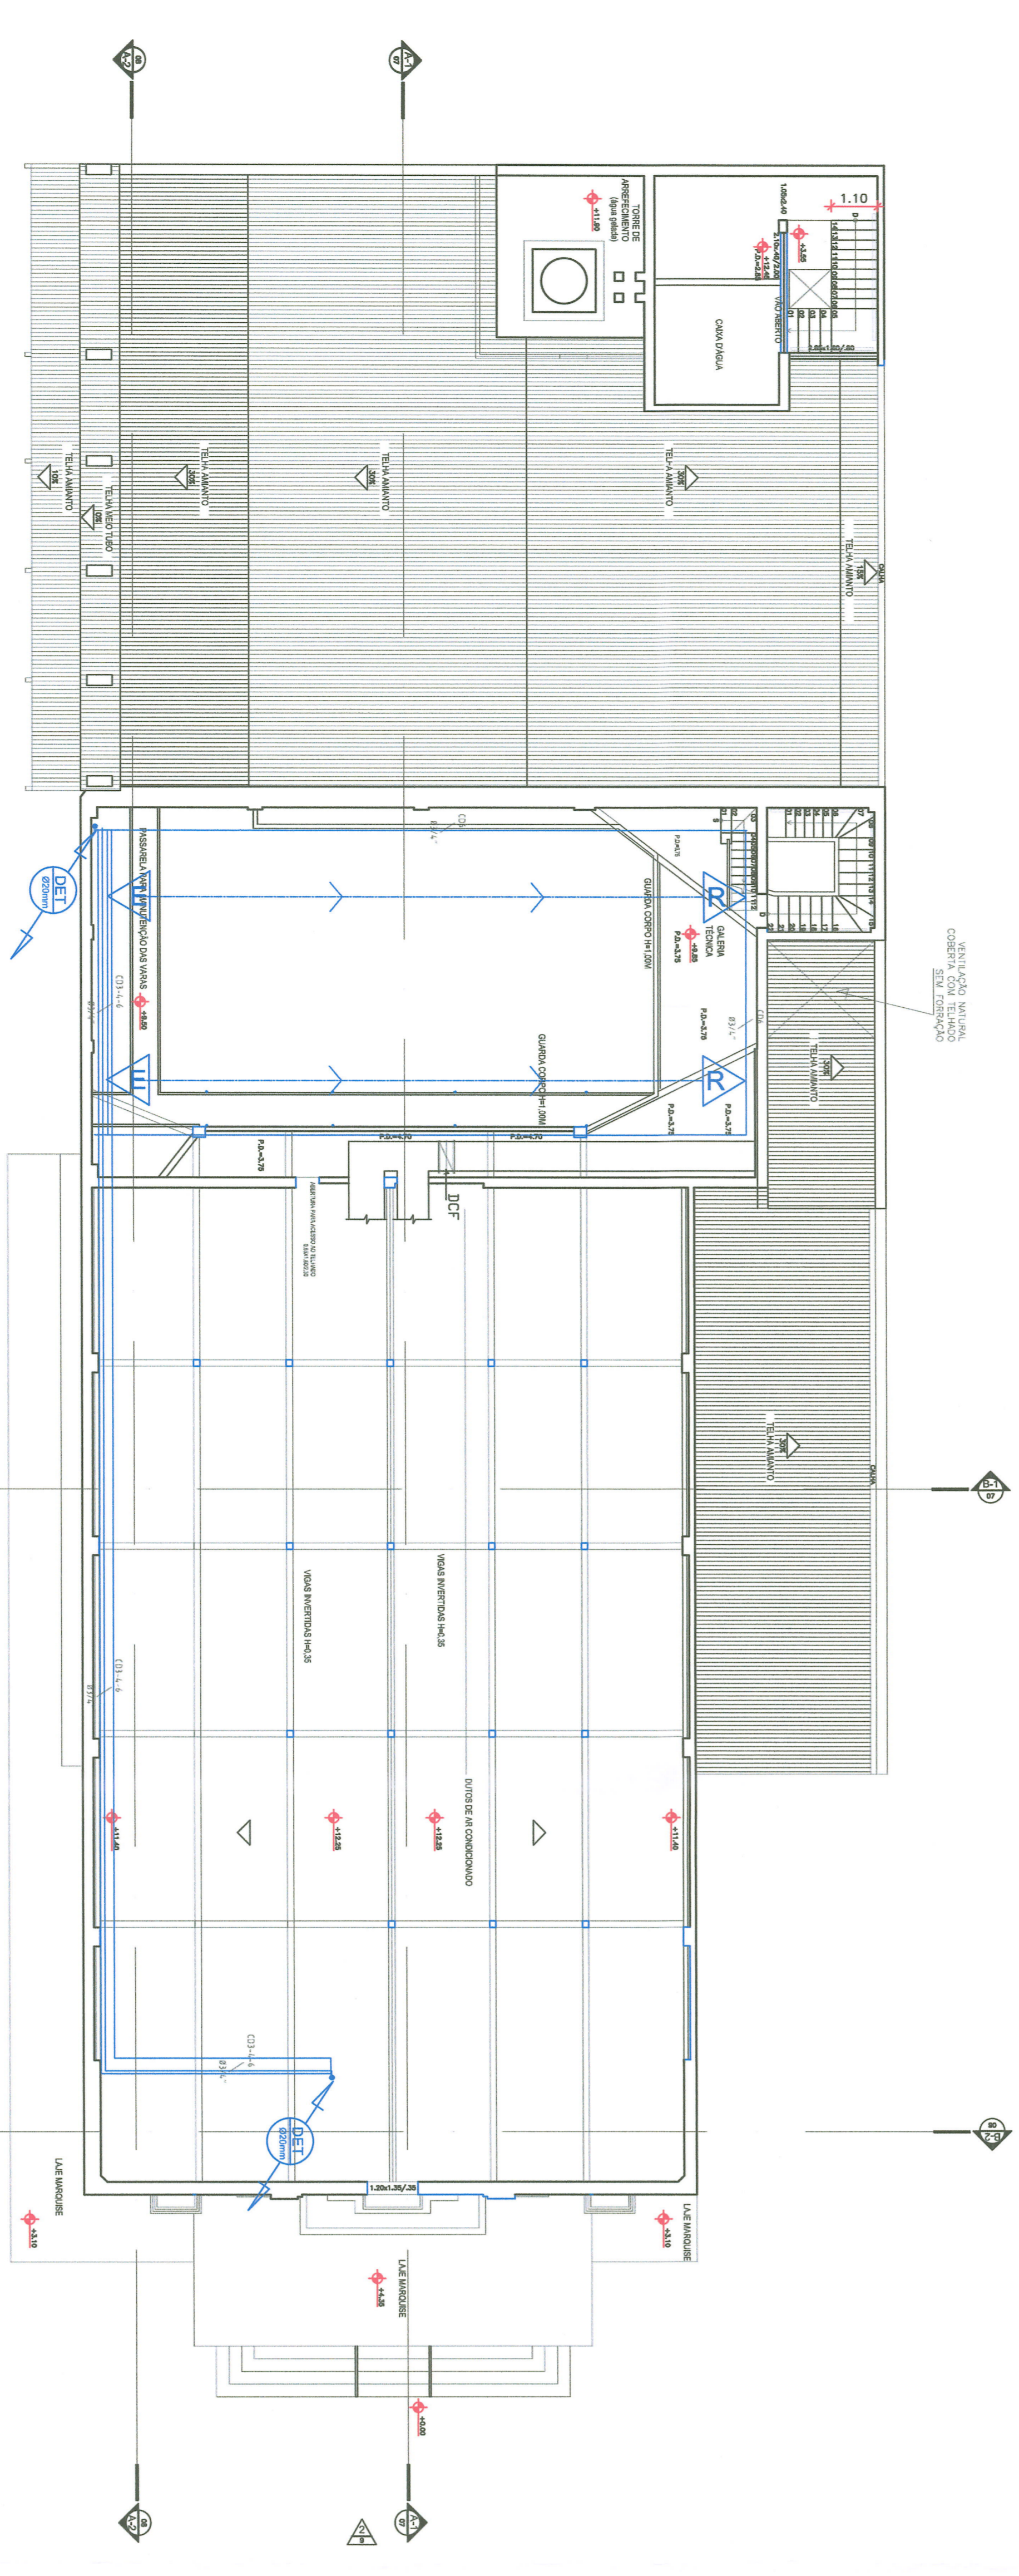




2 PLANTA BAIXA 3º PAVIMENTO
Esc.: 1/100

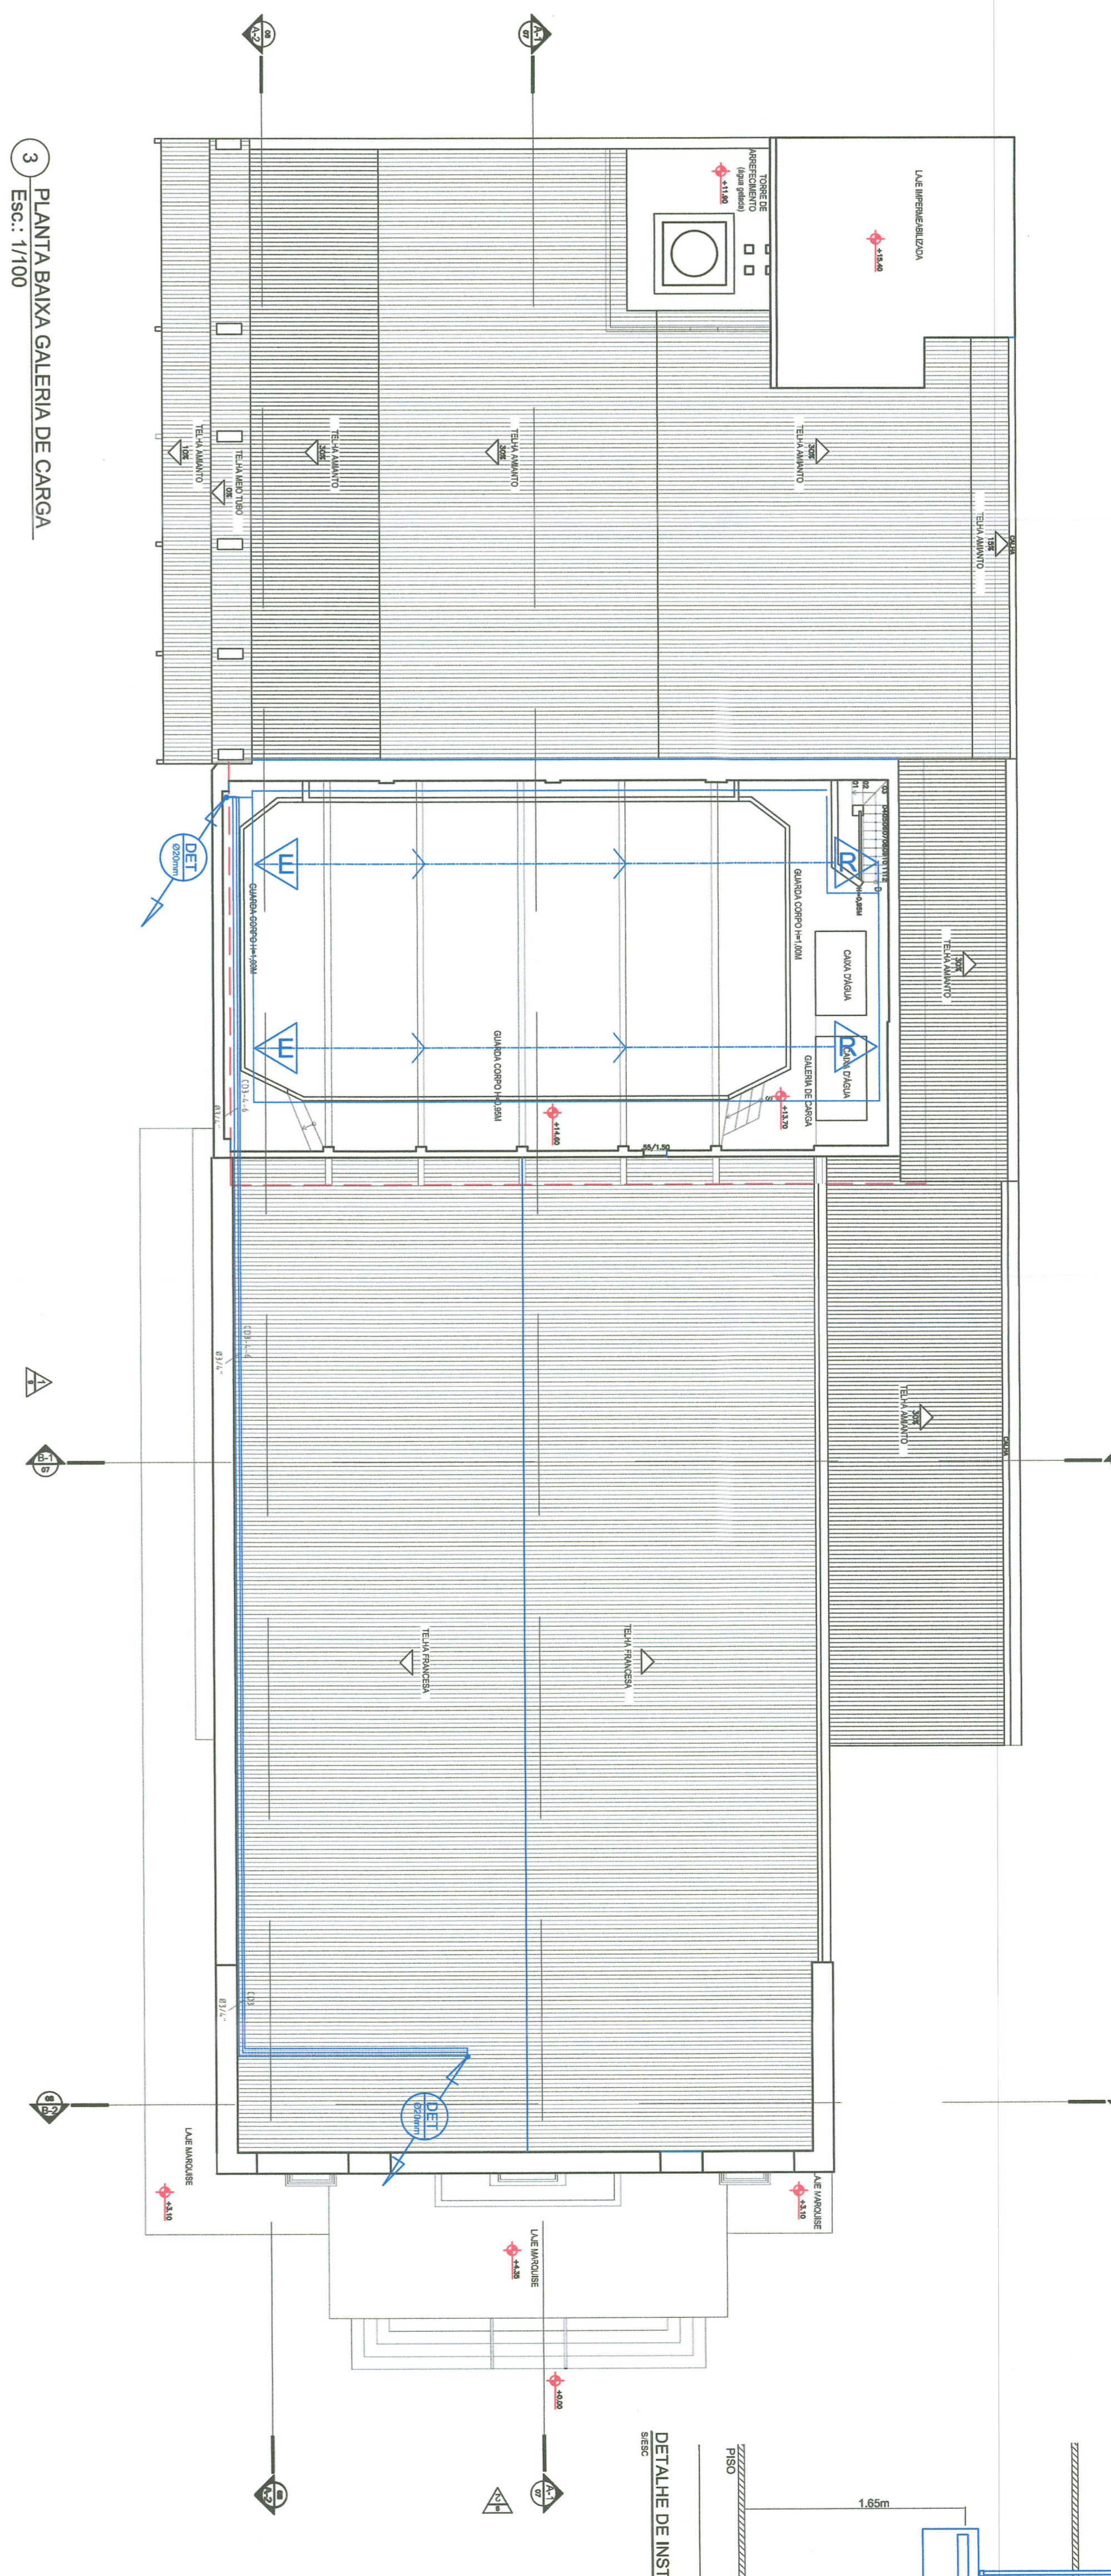

3 PLANTA BAIXA GALERIA DE CARGA
Esc.: 1/100

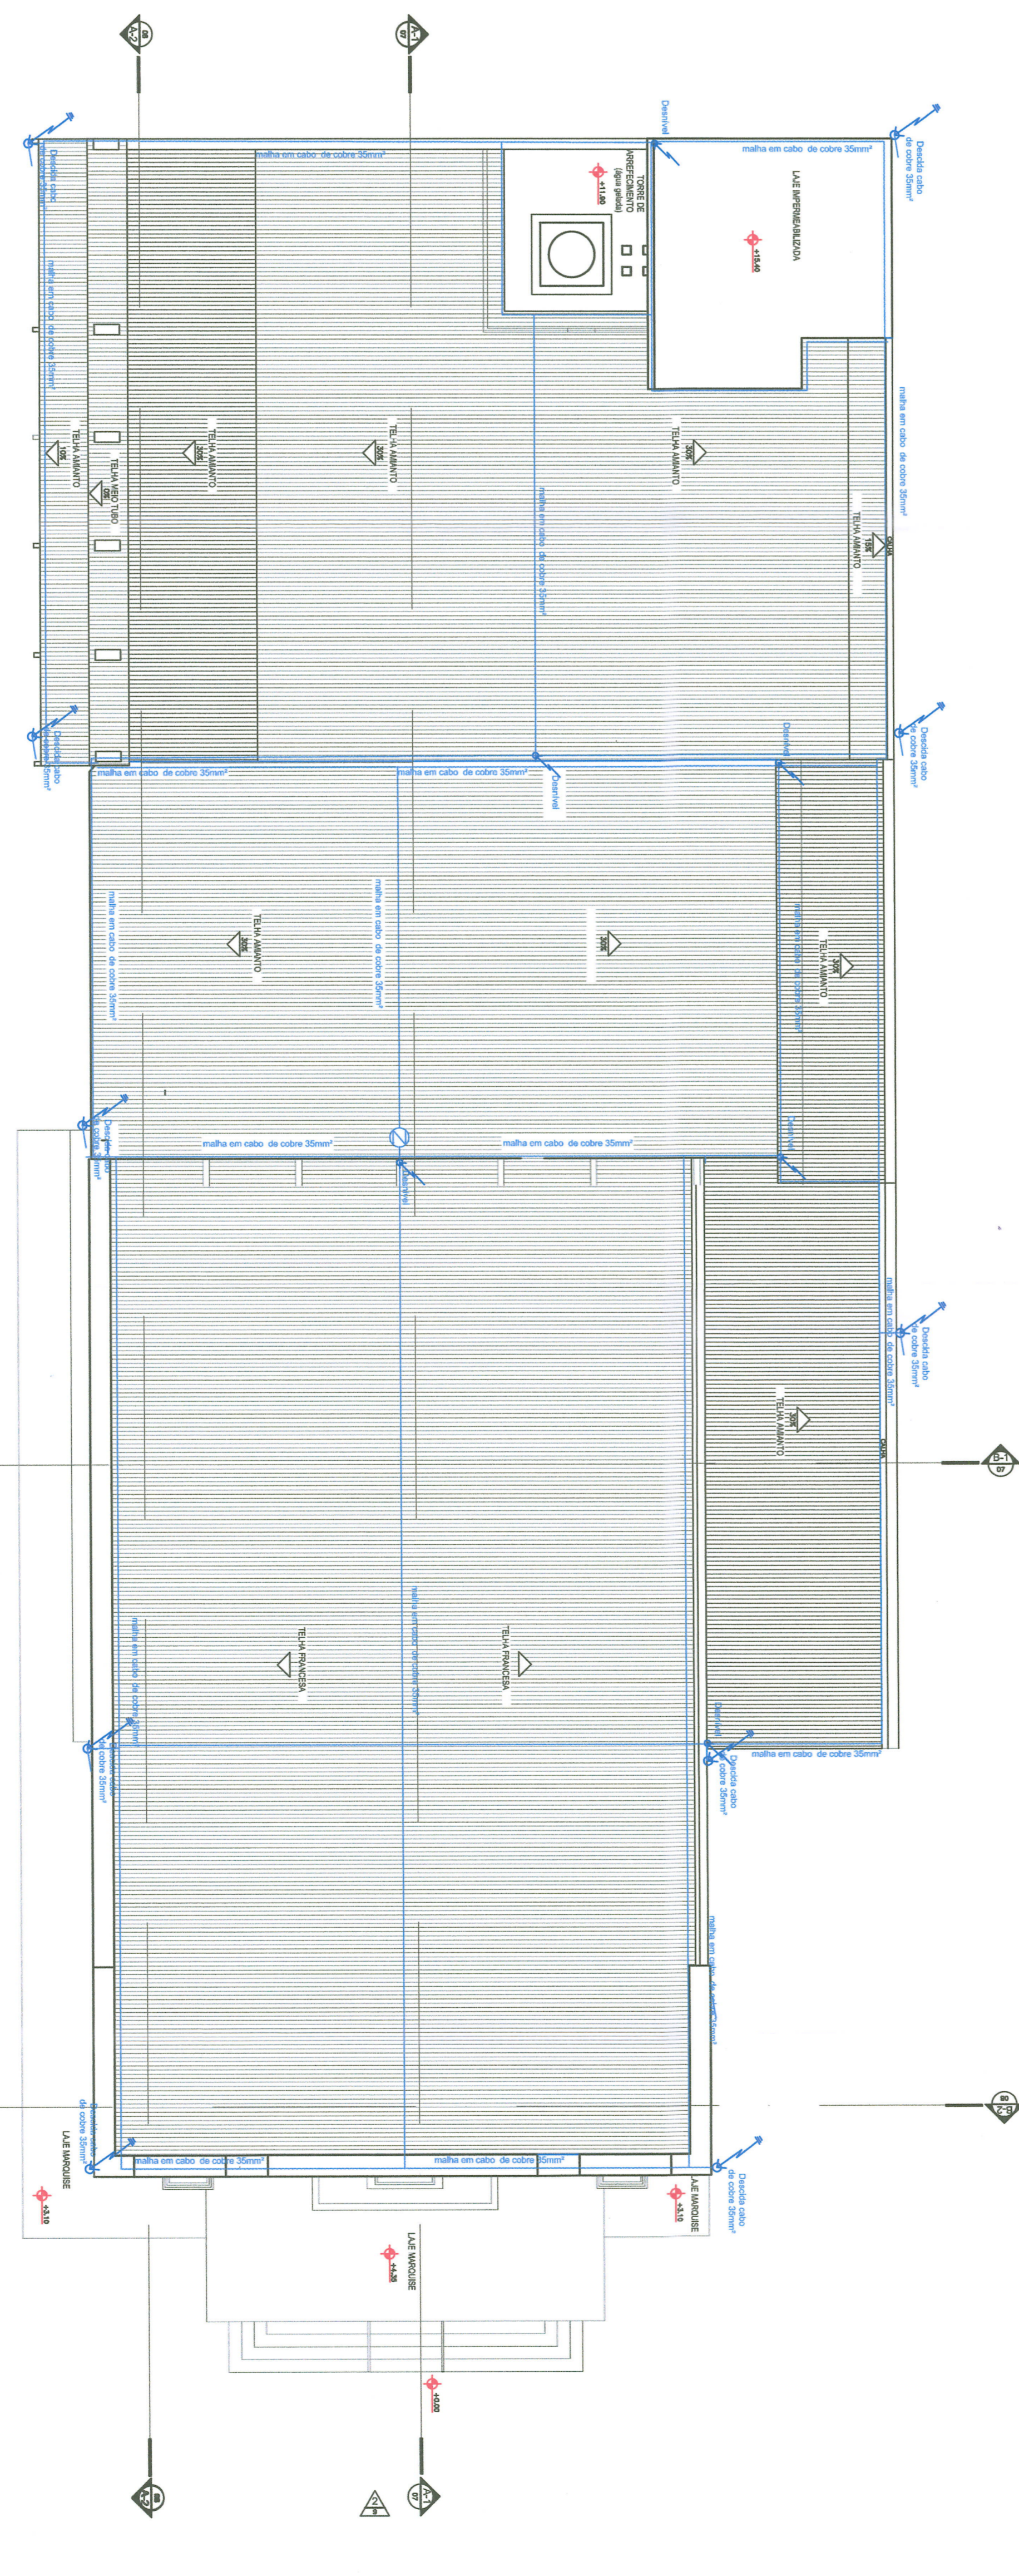

4 COBERTURA
Esc.: 1/100

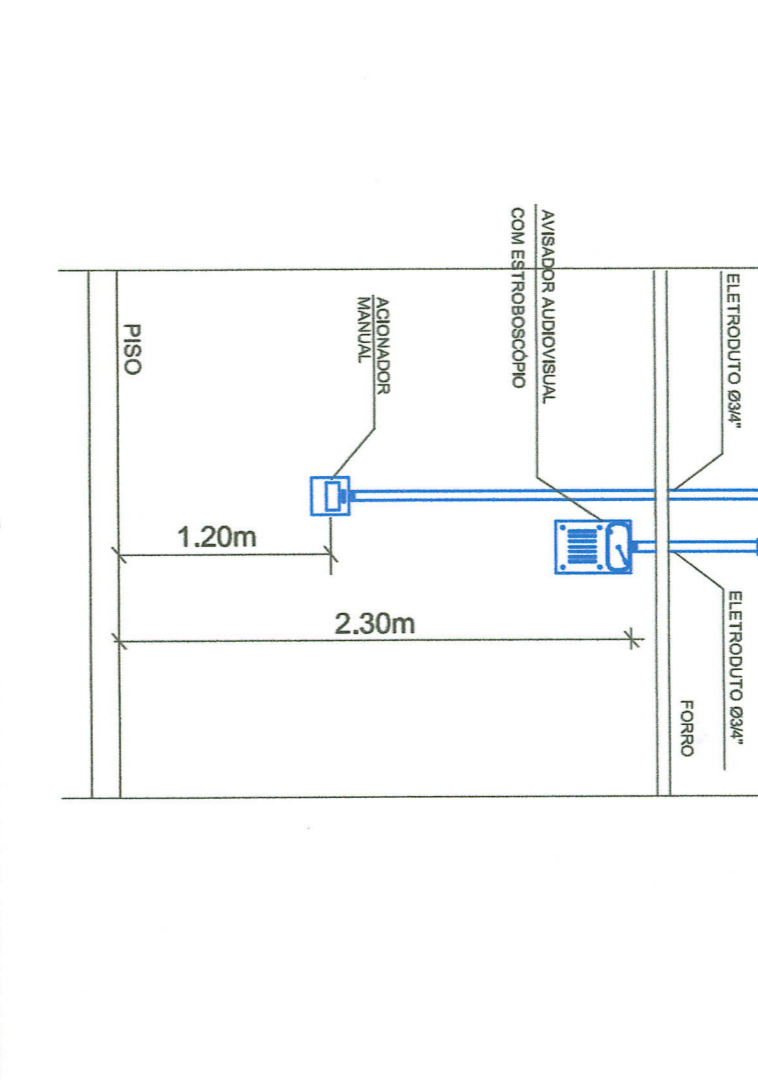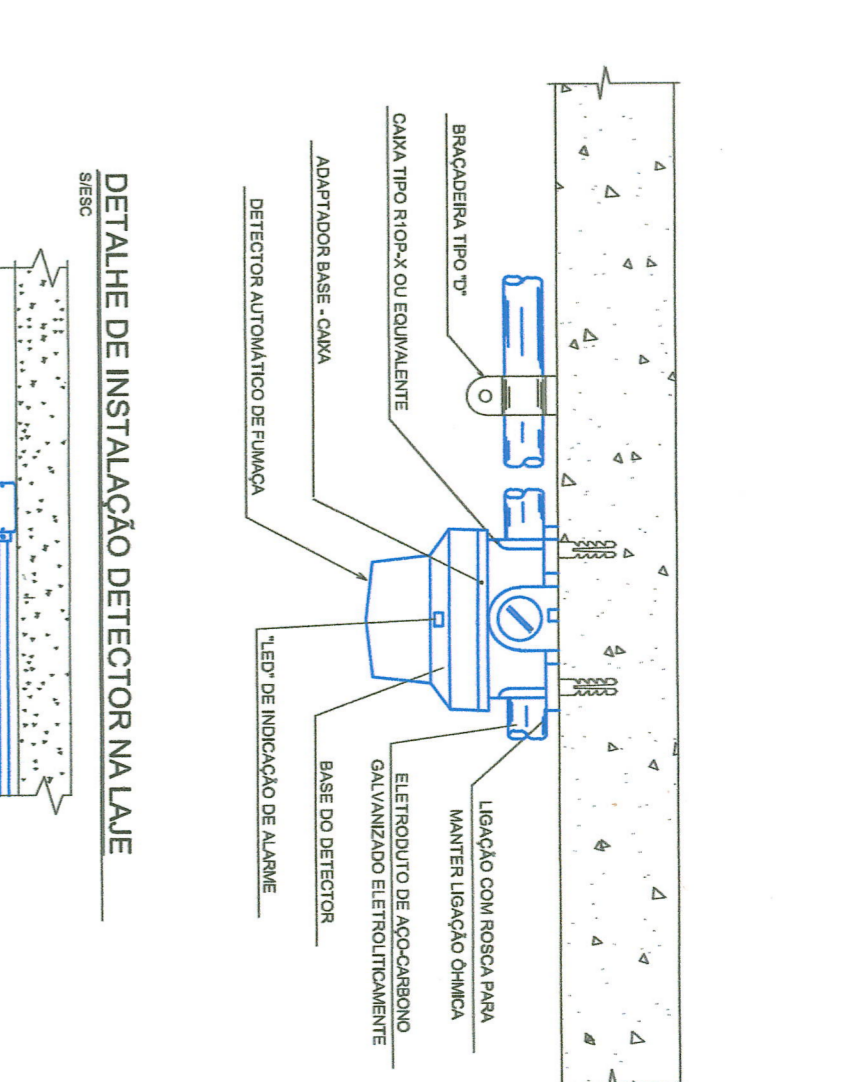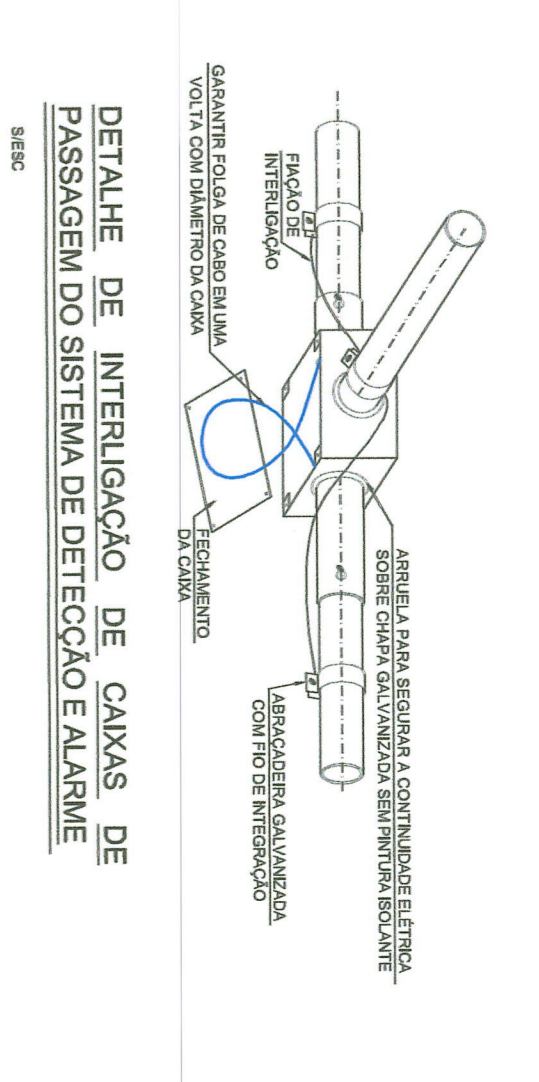

PROJETO DE SEGURANÇA CONTRA INCÊNDIO E PÂNICO PARA UMA EDIFICAÇÃO DE REUNIÃO DE PÁBULO TEATRO DOM PEDRO, SITUADA NA PRAÇA DOS EXPEDICIONÁRIOS, SM, CENTRO, PETRÓPOLIS, RJ.
CEP: 28.600-000
PREFEITURA MUNICIPAL DE PETRÓPOLIS
CNPJ: 29.136.344/0001-43

PROJETO: Projeto Baixa 2º Pavimento, 3º Pavimento, Galeria de Carga e Cobertura
MUNICÍPIO: PETRÓPOLIS
DATA: 04/05/2022
OBRAS: DA REFORMA COM O DEBOLTO DE 17 DE FEVEREIRO DE 2018.

PROJETADEIRO: *[Signature]* Daniel Lillend
PROJETADEIRA: *[Signature]* Mariana Lillend
PROJETADEIRO: *[Signature]* João Paulo Lillend
PROJETADEIRA: *[Signature]* Mariana Lillend



PROJETO: R.N. INGENHARIA E PROJETOS
CONDEPAT - CONSELHO MUNICIPAL DE DEFESA DO PATRIMÔNIO HISTÓRICO, ARQUEOLÓGICO, ARTÍSTICO E TURÍSTICO
MUNICÍPIO DE PETRÓPOLIS - RJ
RUA: RUA DA PRAÇA DOS EXPEDICIONÁRIOS, 100 - CENTRO - PETRÓPOLIS - RJ
CEP: 28.600-000
FONE: (24) 3399-1111
E-MAIL: r.n.ingenharia@outlook.com
CNPJ: 16.118.440/0001-00