






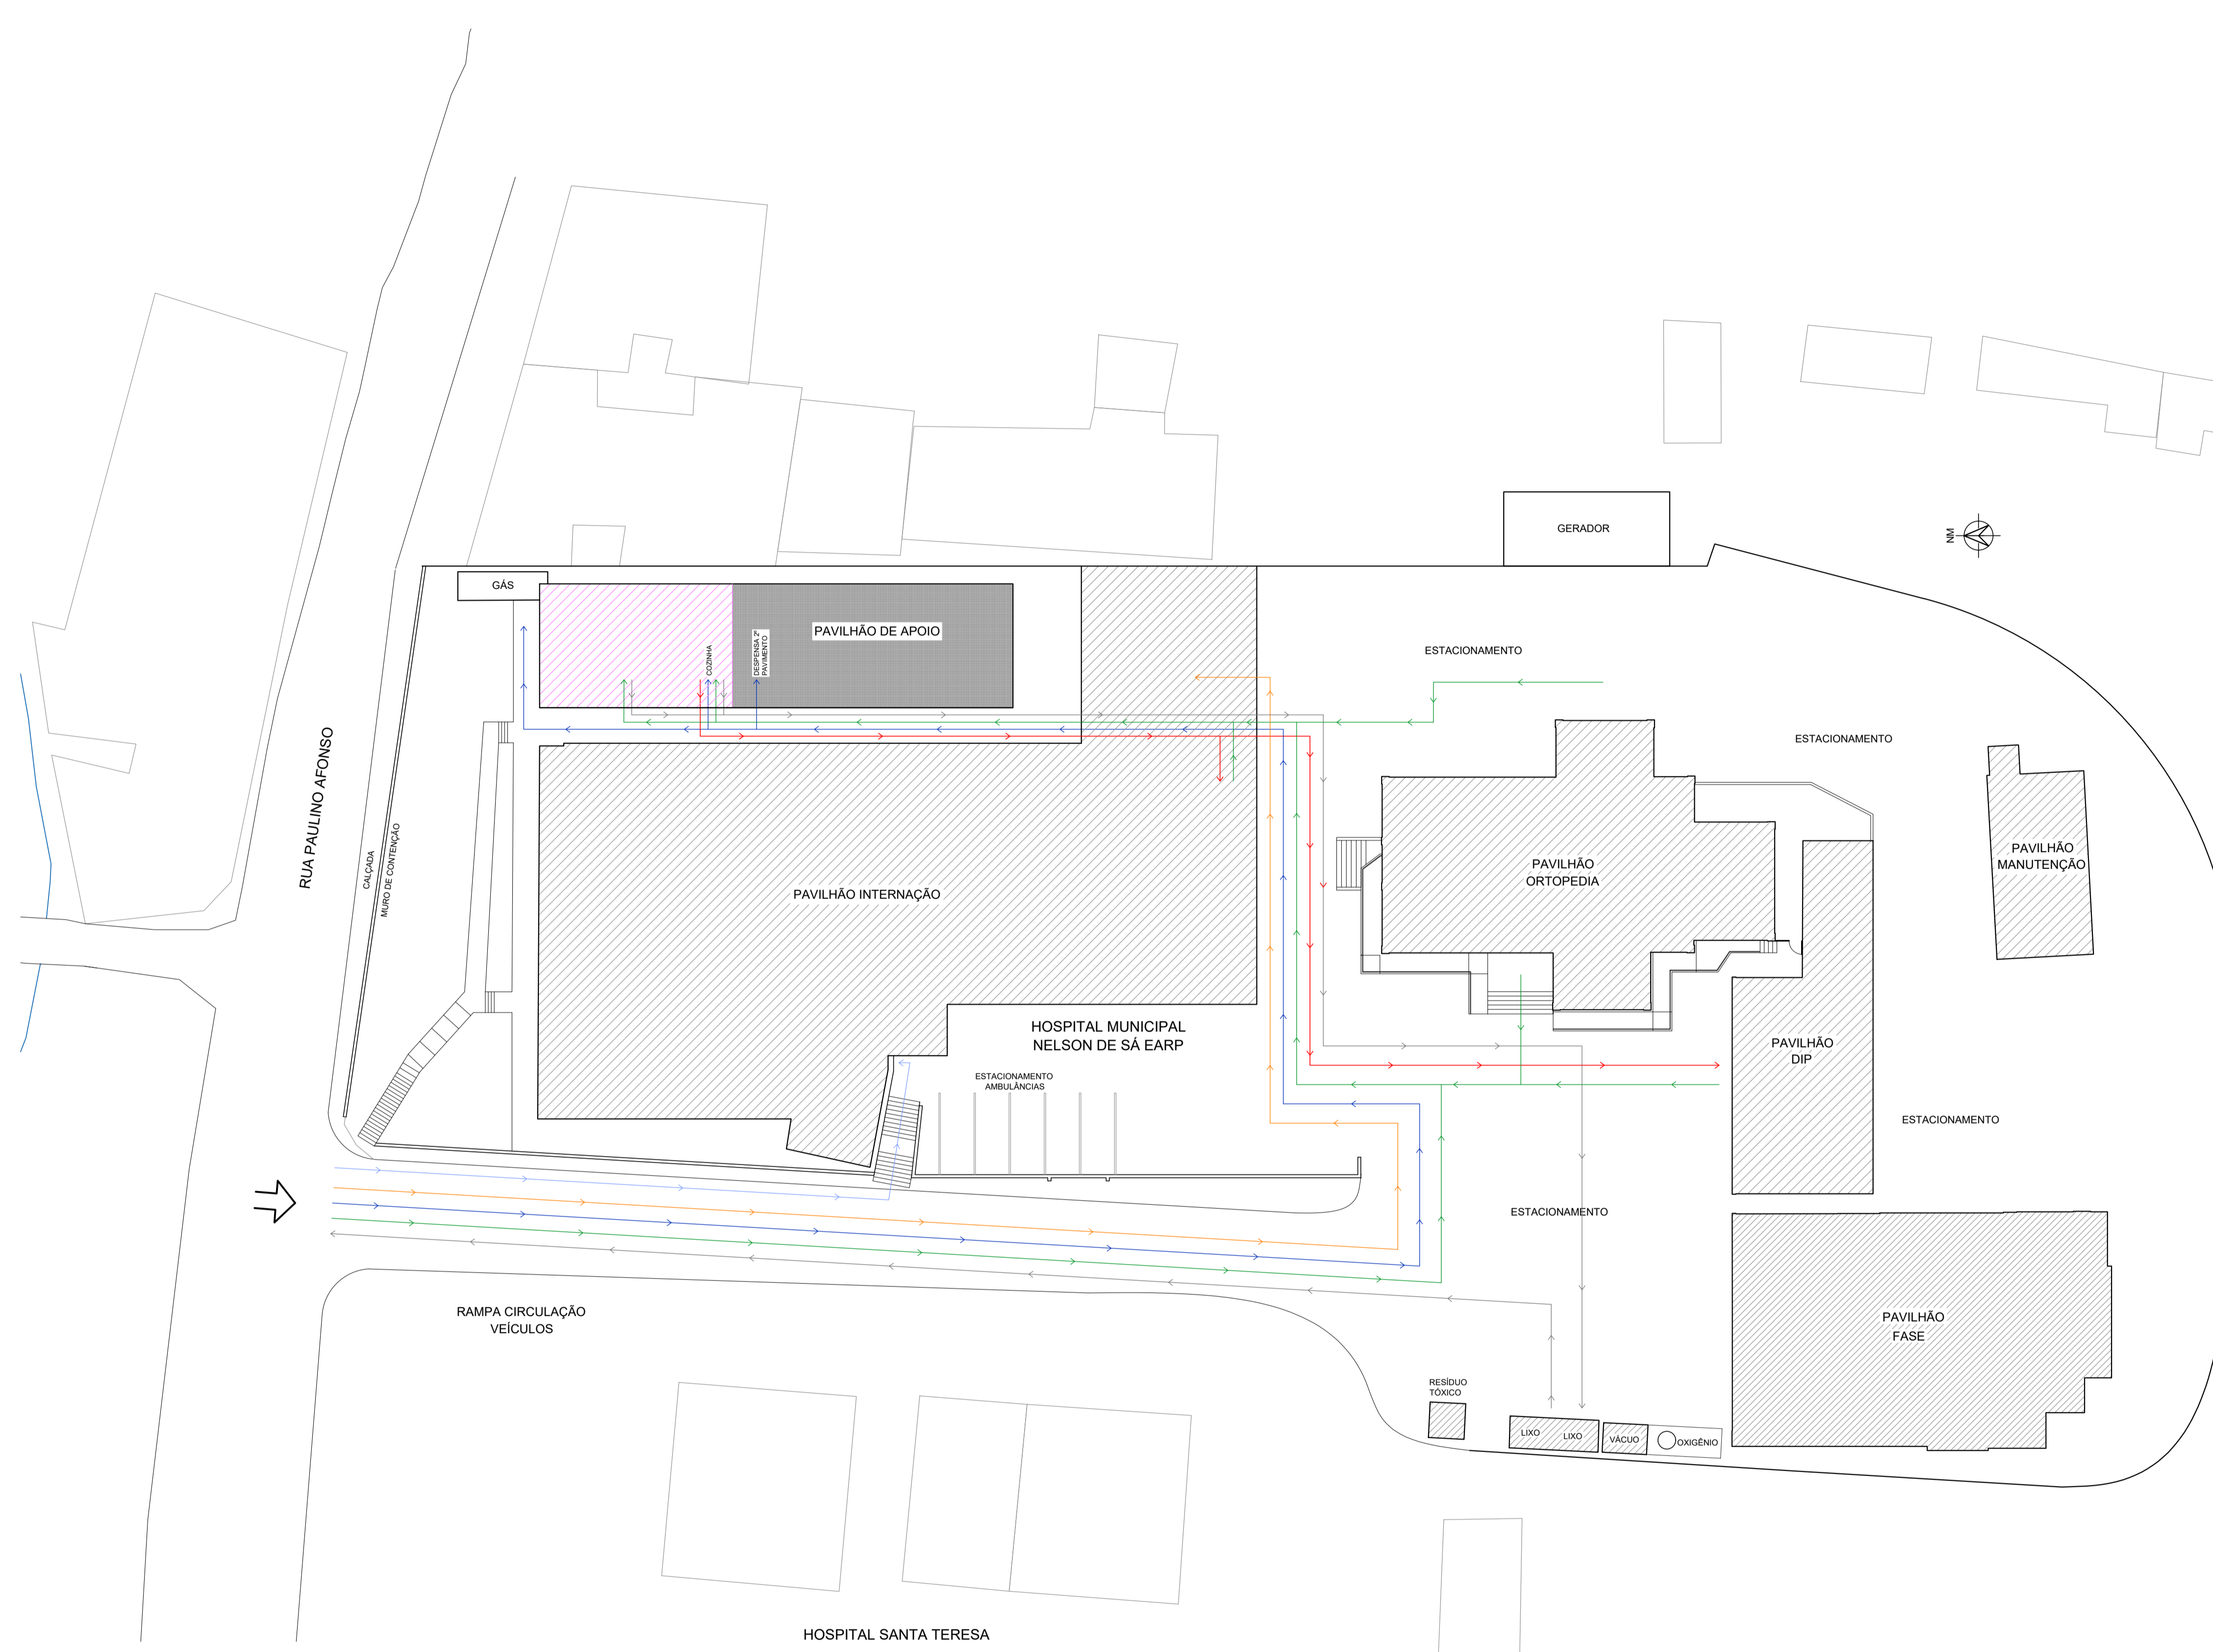


-  Locais de intervenção
-  Acesso abastecimento e serviço
-  saída resíduos
-  Acesso colaboradores
-  Acesso ambulâncias
-  Distribuição alimentação aos pacientes
-  Acesso público



**PREFEITURA MUNICIPAL
DE
PETRÓPOLIS**

SECRETARIA DE OBRAS

DEPARTAMENTO DE PROJETOS E OBRAS PÚBLICAS

Projeto
HOSPITAL MUNICIPAL DR. NELSON DE SÁ EARP
PROJETO PARA REFORMA DA COZINHA E REFEITÓRIO

Local:
Rua Paulino Afonso 455 - PETRÓPOLIS

Desenho:
PLANTA DE FLUXOS

Autor do Projeto:
Rita de Cássia Wilbert
arquiteta - CAU: A16911-0

Data: **OUT. 2023** Escala: **1/200** Requerimento Nº:

Vistos e Carimbos: Prancha Nº:
04/04

1 **PLANTA DE FLUXOS**
ESC.: 1/250